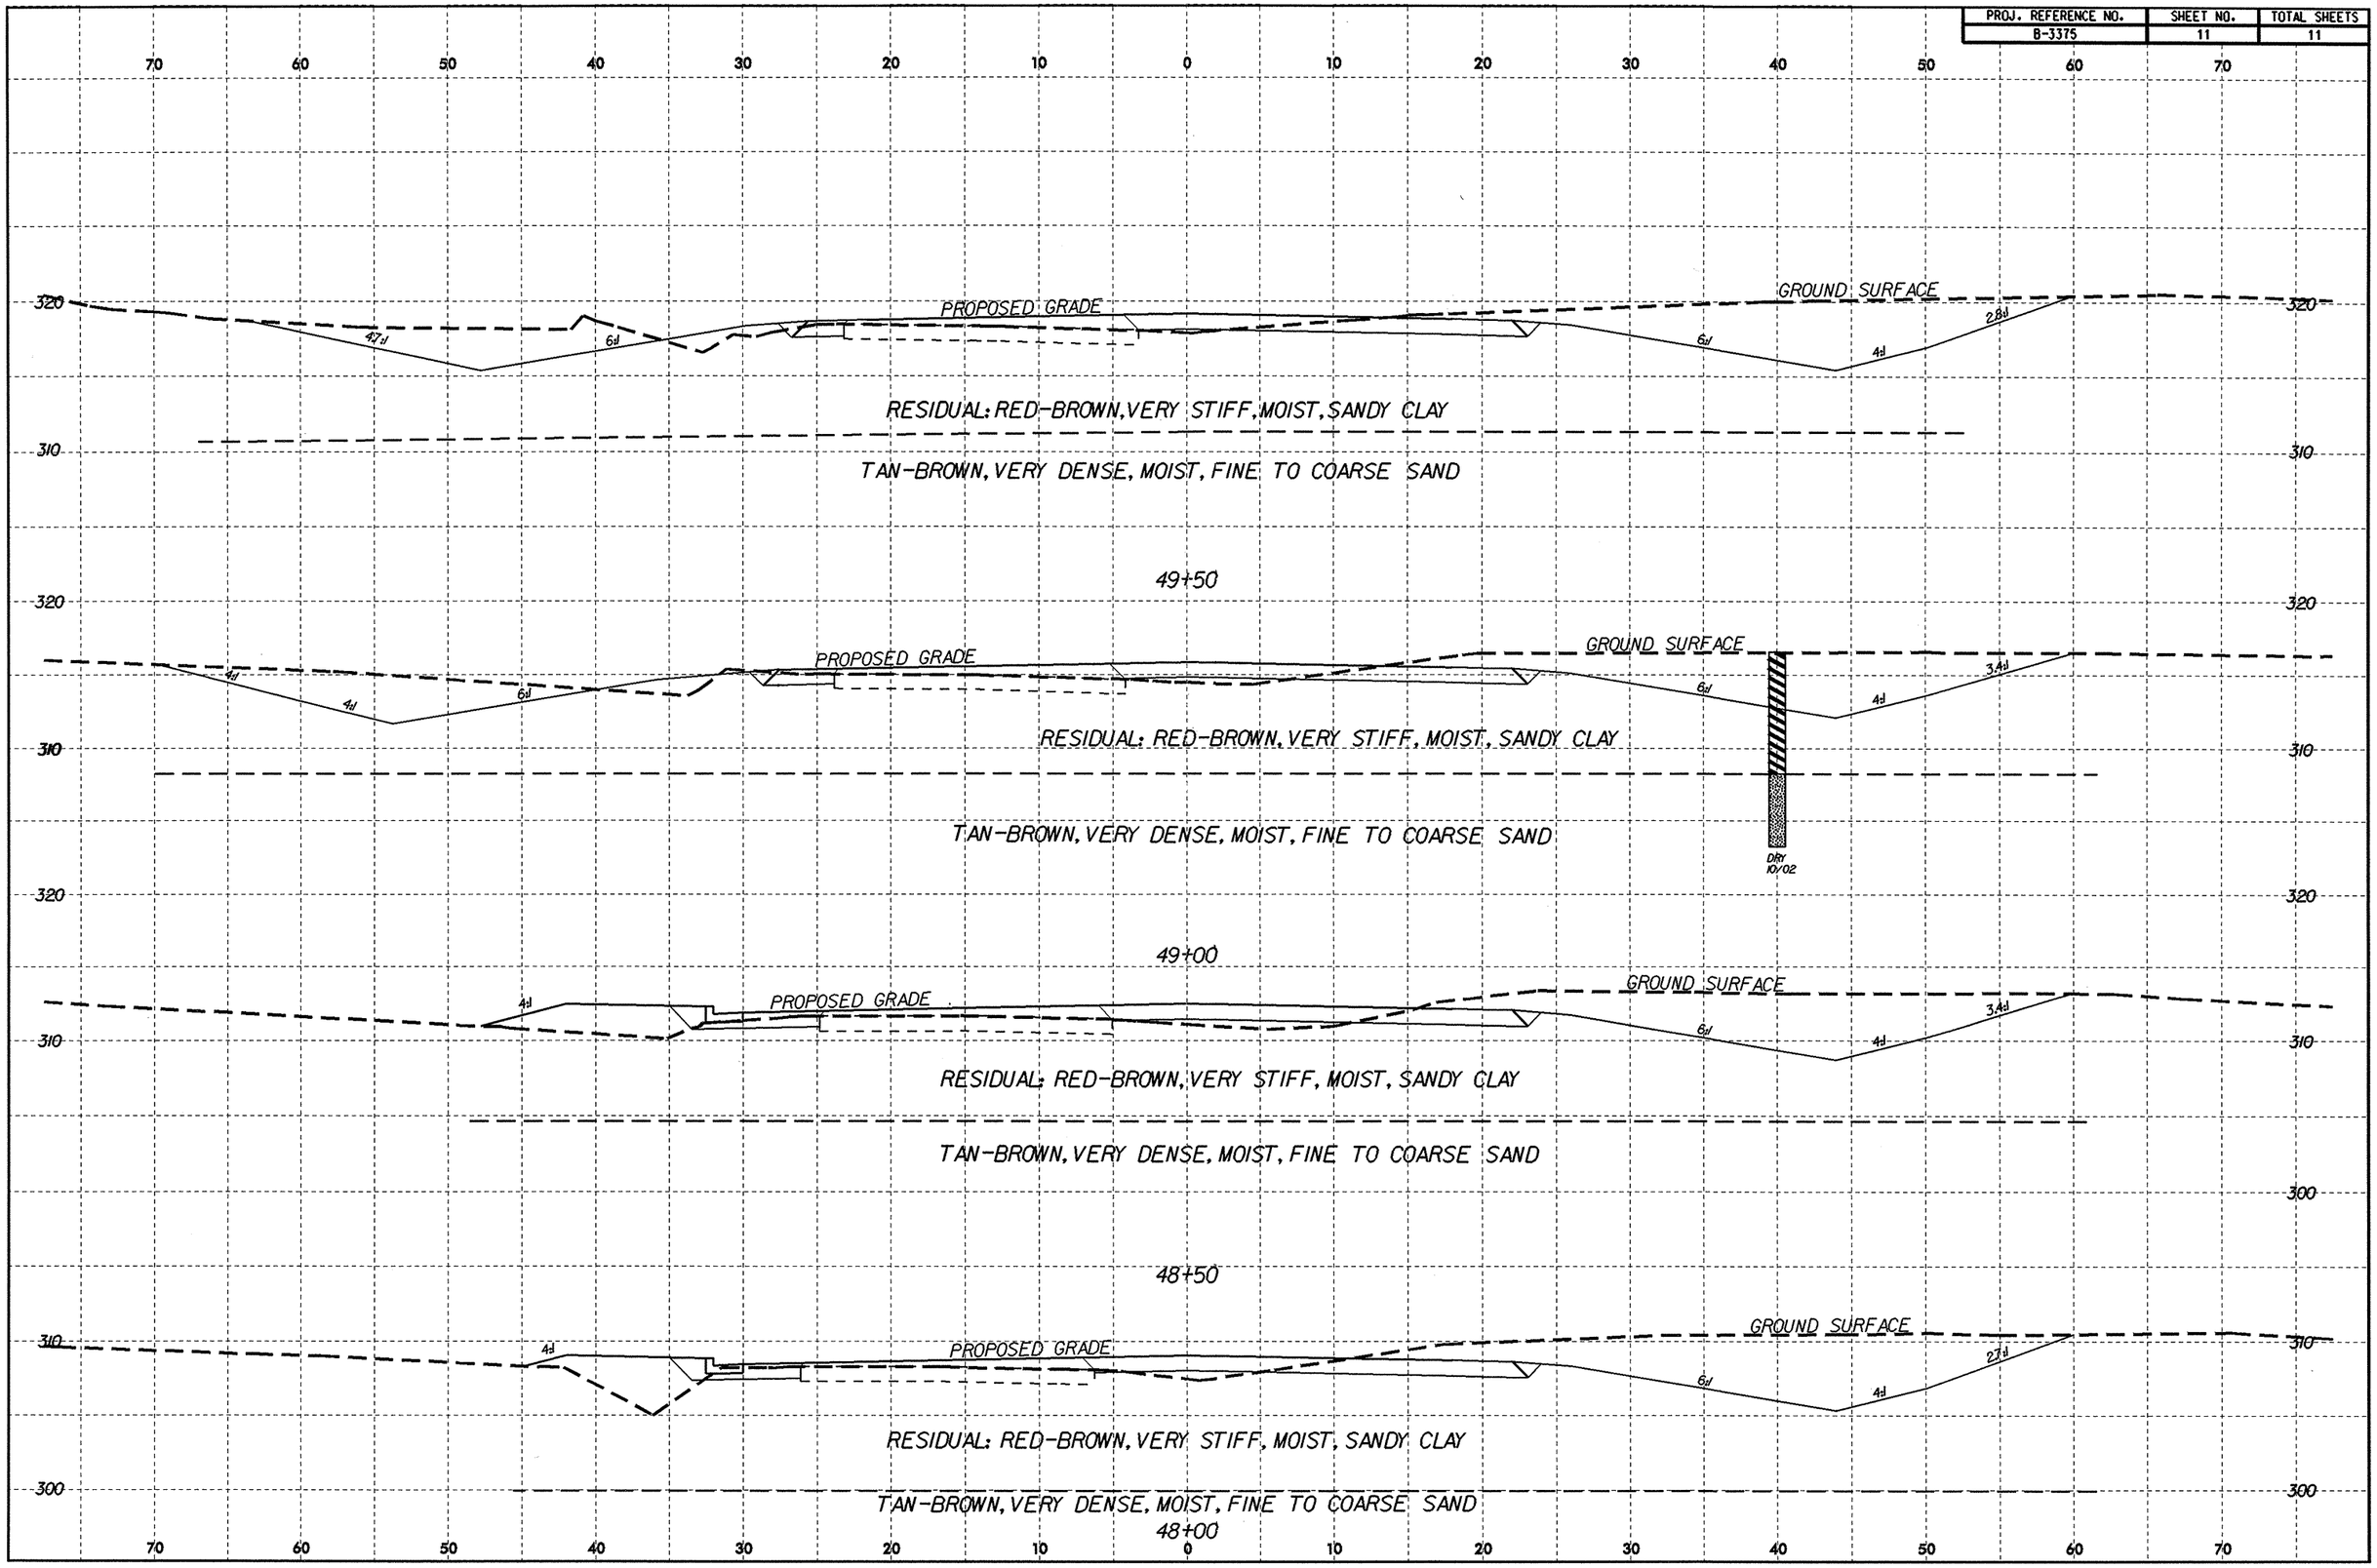PROJ. REFERENCE NO.	SHEET NO.	TOTAL SHEETS
B-3375	11	11