PROJ. REFERENCE NO.	SHEET NO.	TOTAL SHEETS
B-3375	7	11

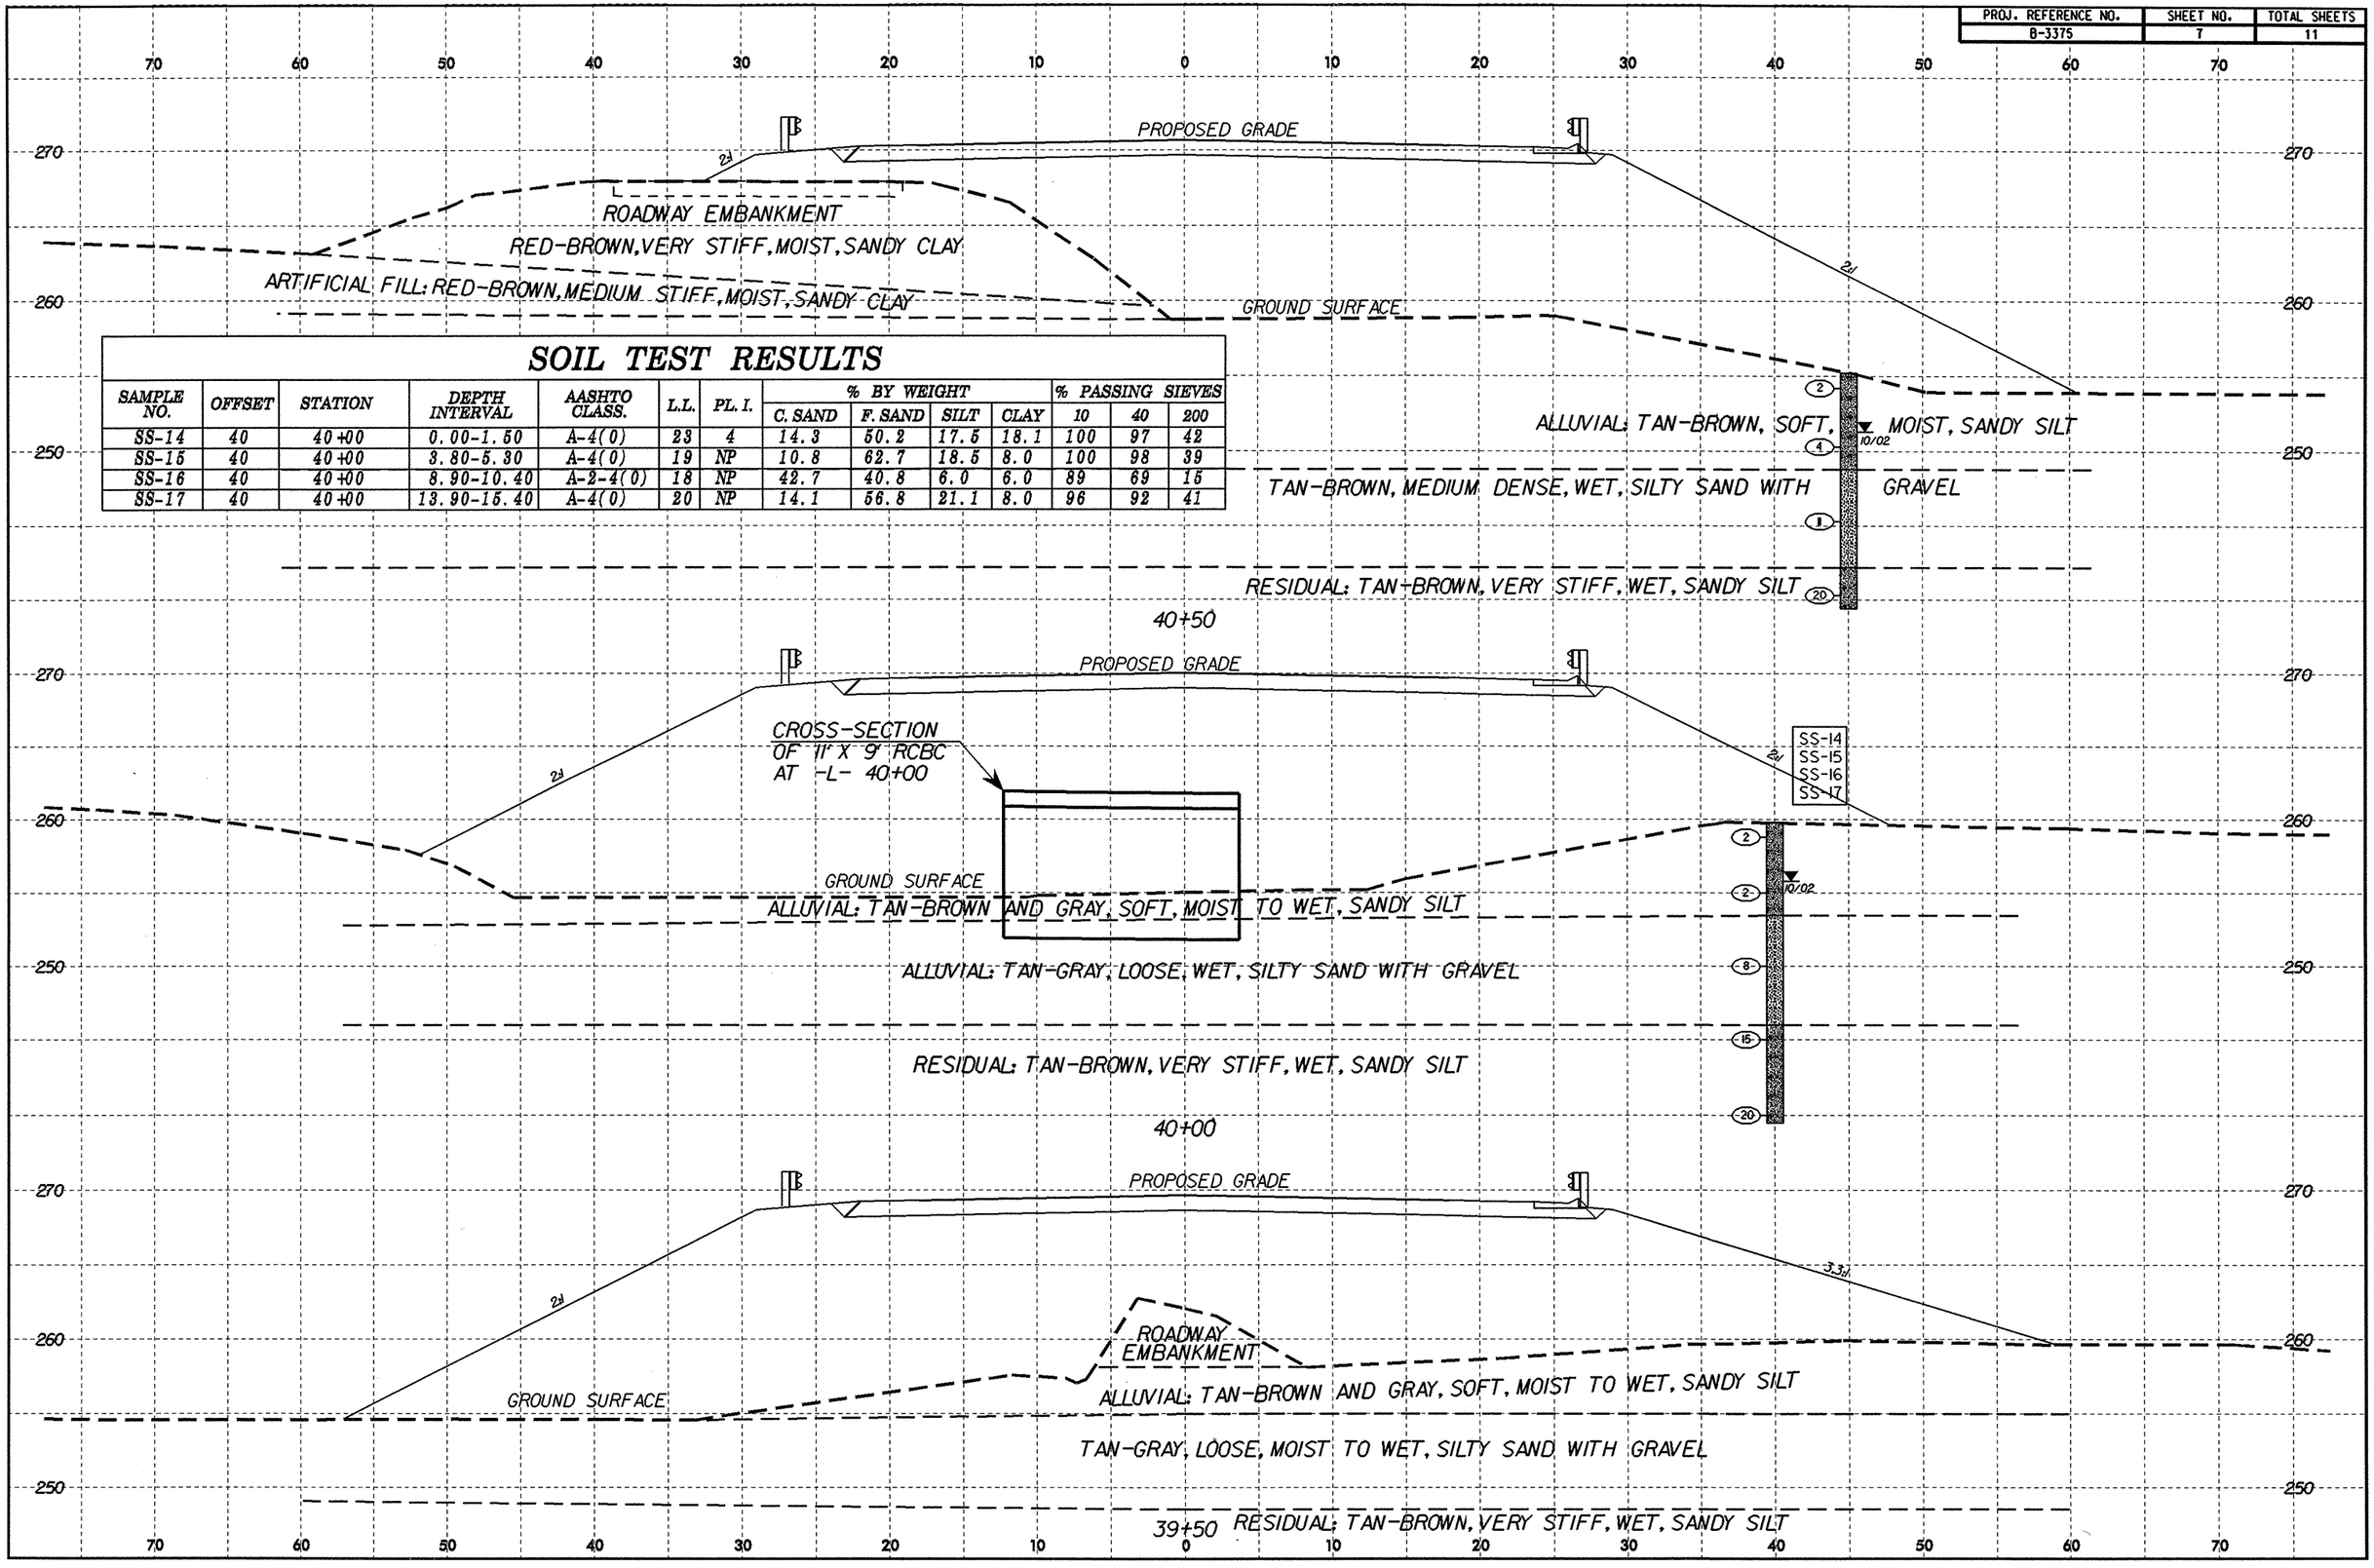

SOIL TEST RESULTS

SAMPLE NO.	OFFSET	STATION	DEPTH INTERVAL	AASHTO CLASS.	L.L.	PL. I.	% BY WEIGHT				% PASSING SIEVES		
							C. SAND	F. SAND	SILT	CLAY	10	40	200
SS-14	40	40+00	0.00-1.50	A-4(0)	23	4	14.3	50.2	17.5	18.1	100	97	42
SS-15	40	40+00	3.80-5.30	A-4(0)	19	NP	10.8	62.7	18.5	8.0	100	98	39
SS-16	40	40+00	8.90-10.40	A-2-4(0)	18	NP	42.7	40.8	6.0	6.0	89	69	15
SS-17	40	40+00	13.90-15.40	A-4(0)	20	NP	14.1	56.8	21.1	8.0	96	92	41