PROJ. REFERENCE NO.	SHEET NO.
B-3375	X-12

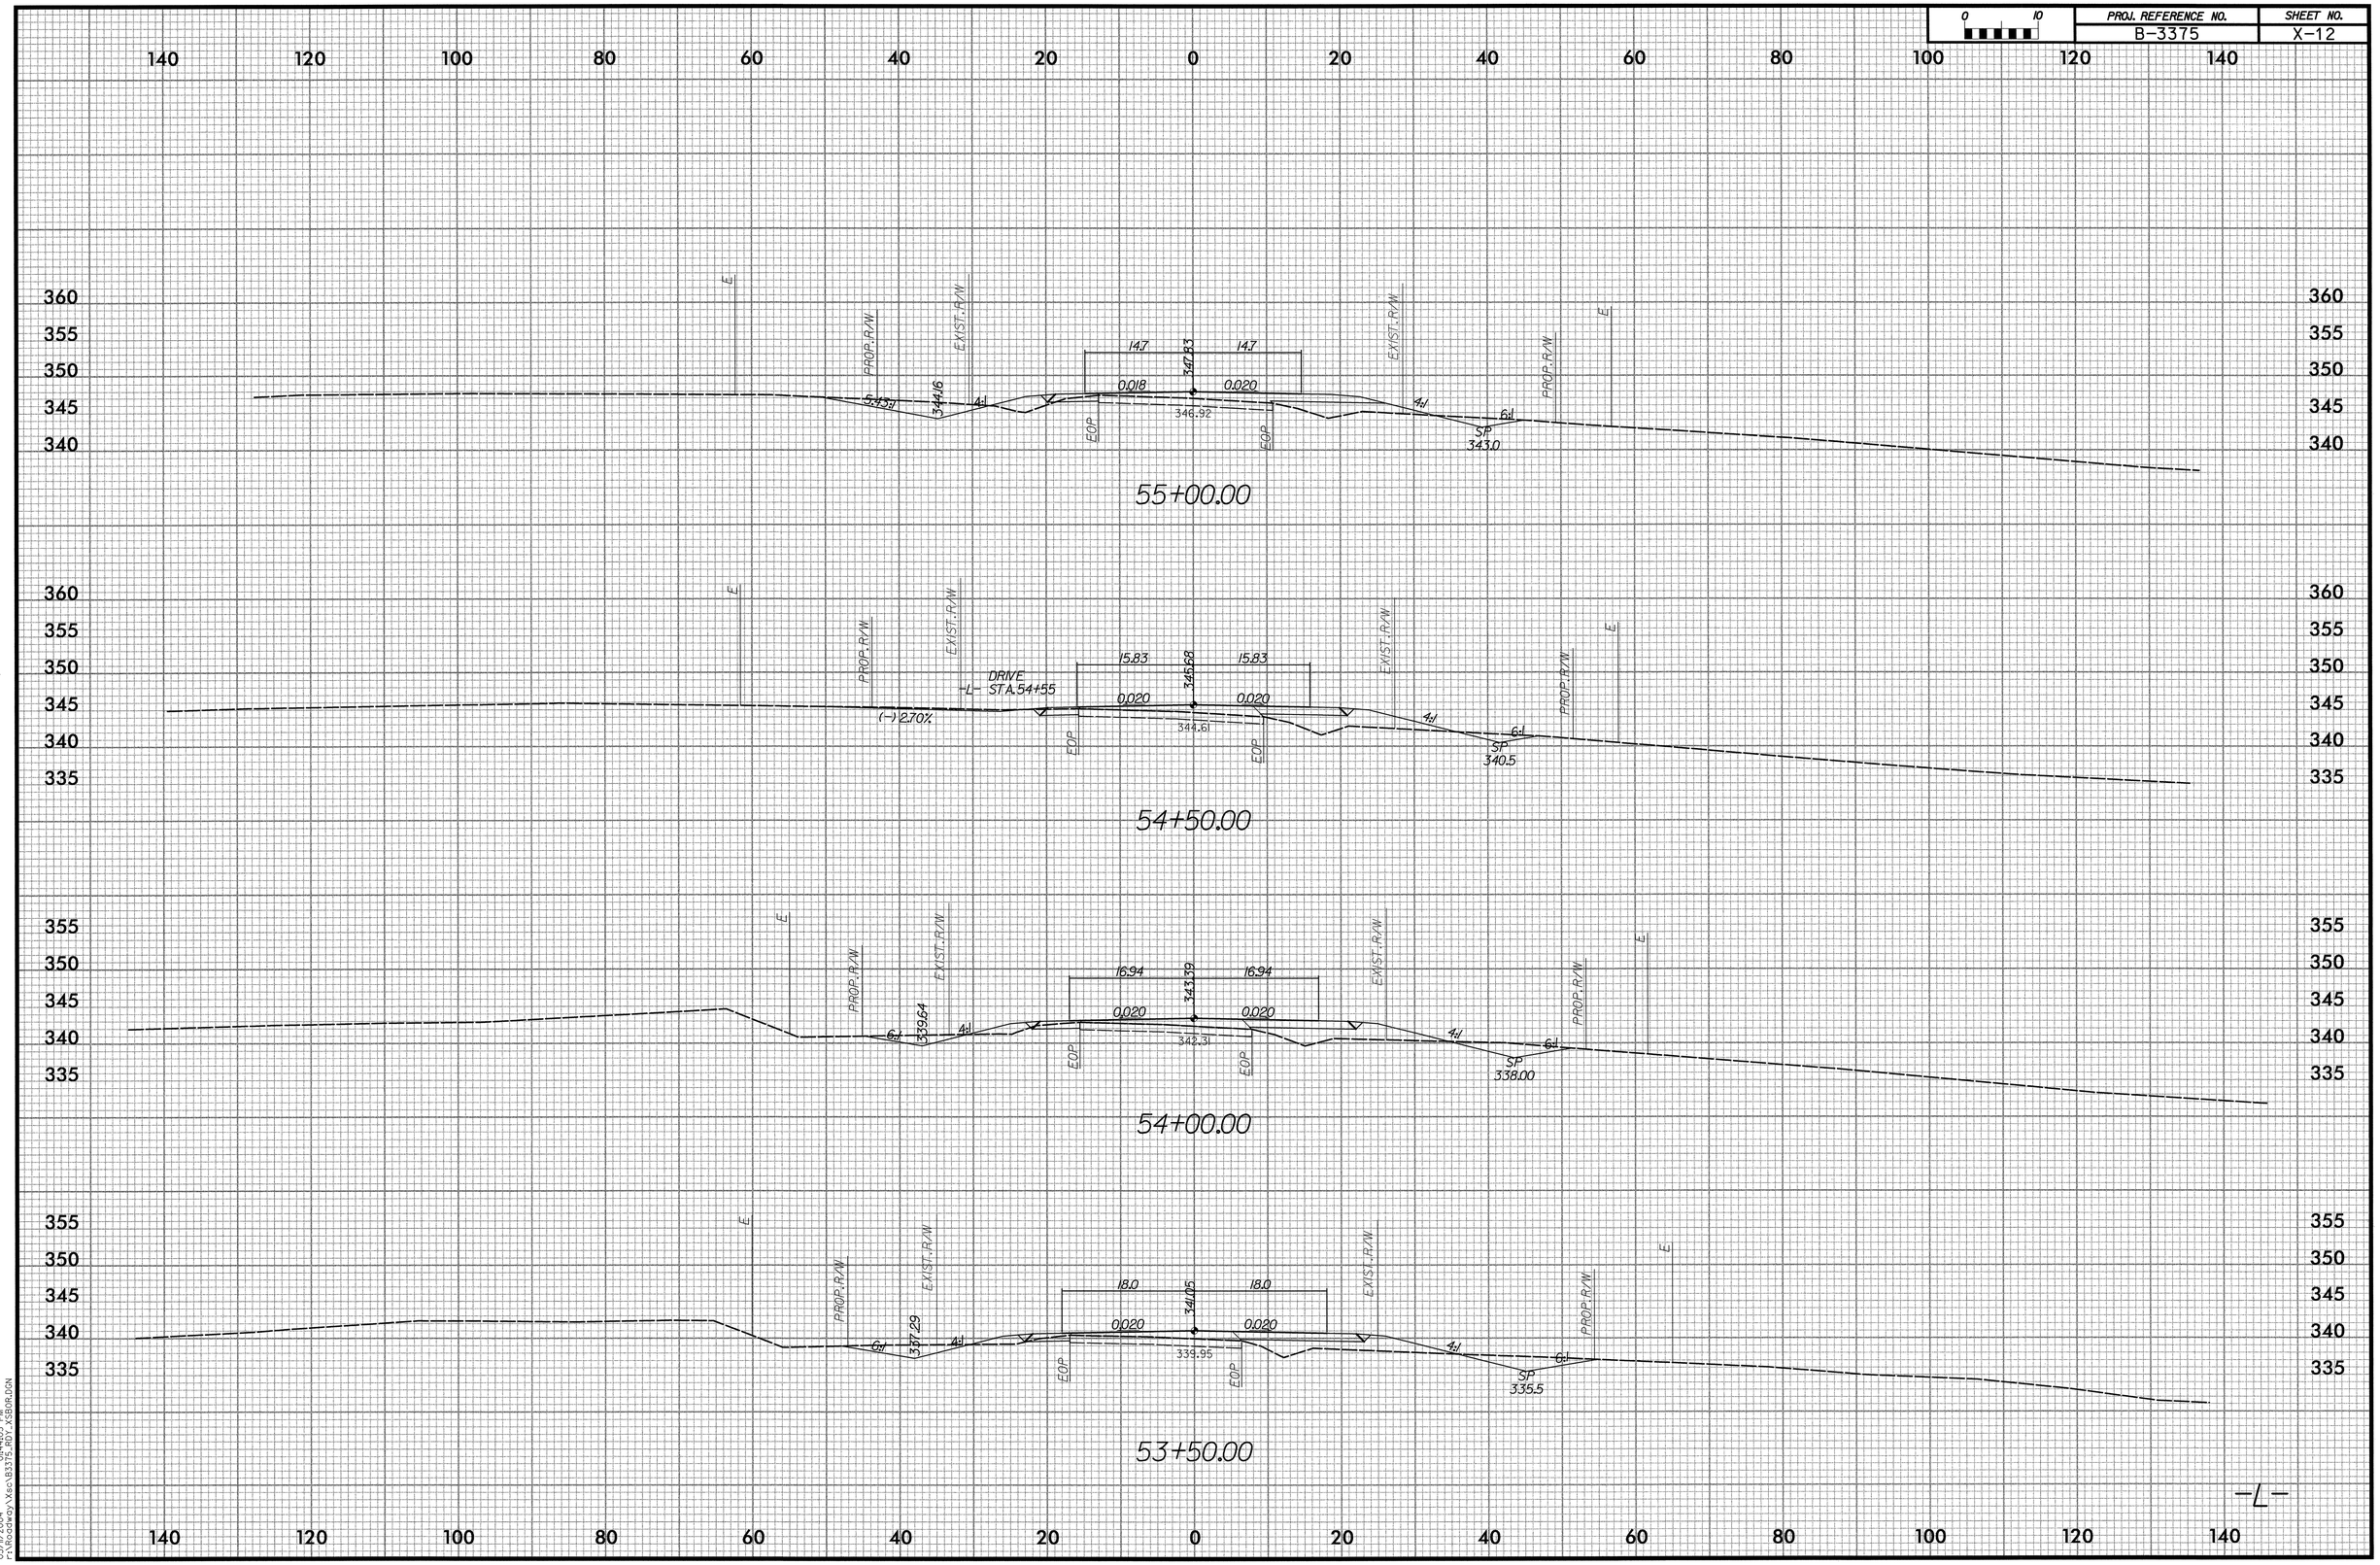

05/11/2004
p:\ncdot\rdy\xsc\b3375_n01_xs09l.dgn
01:44:05 PM