PROJ. REFERENCE NO.	SHEET NO.
B-3375	X-10

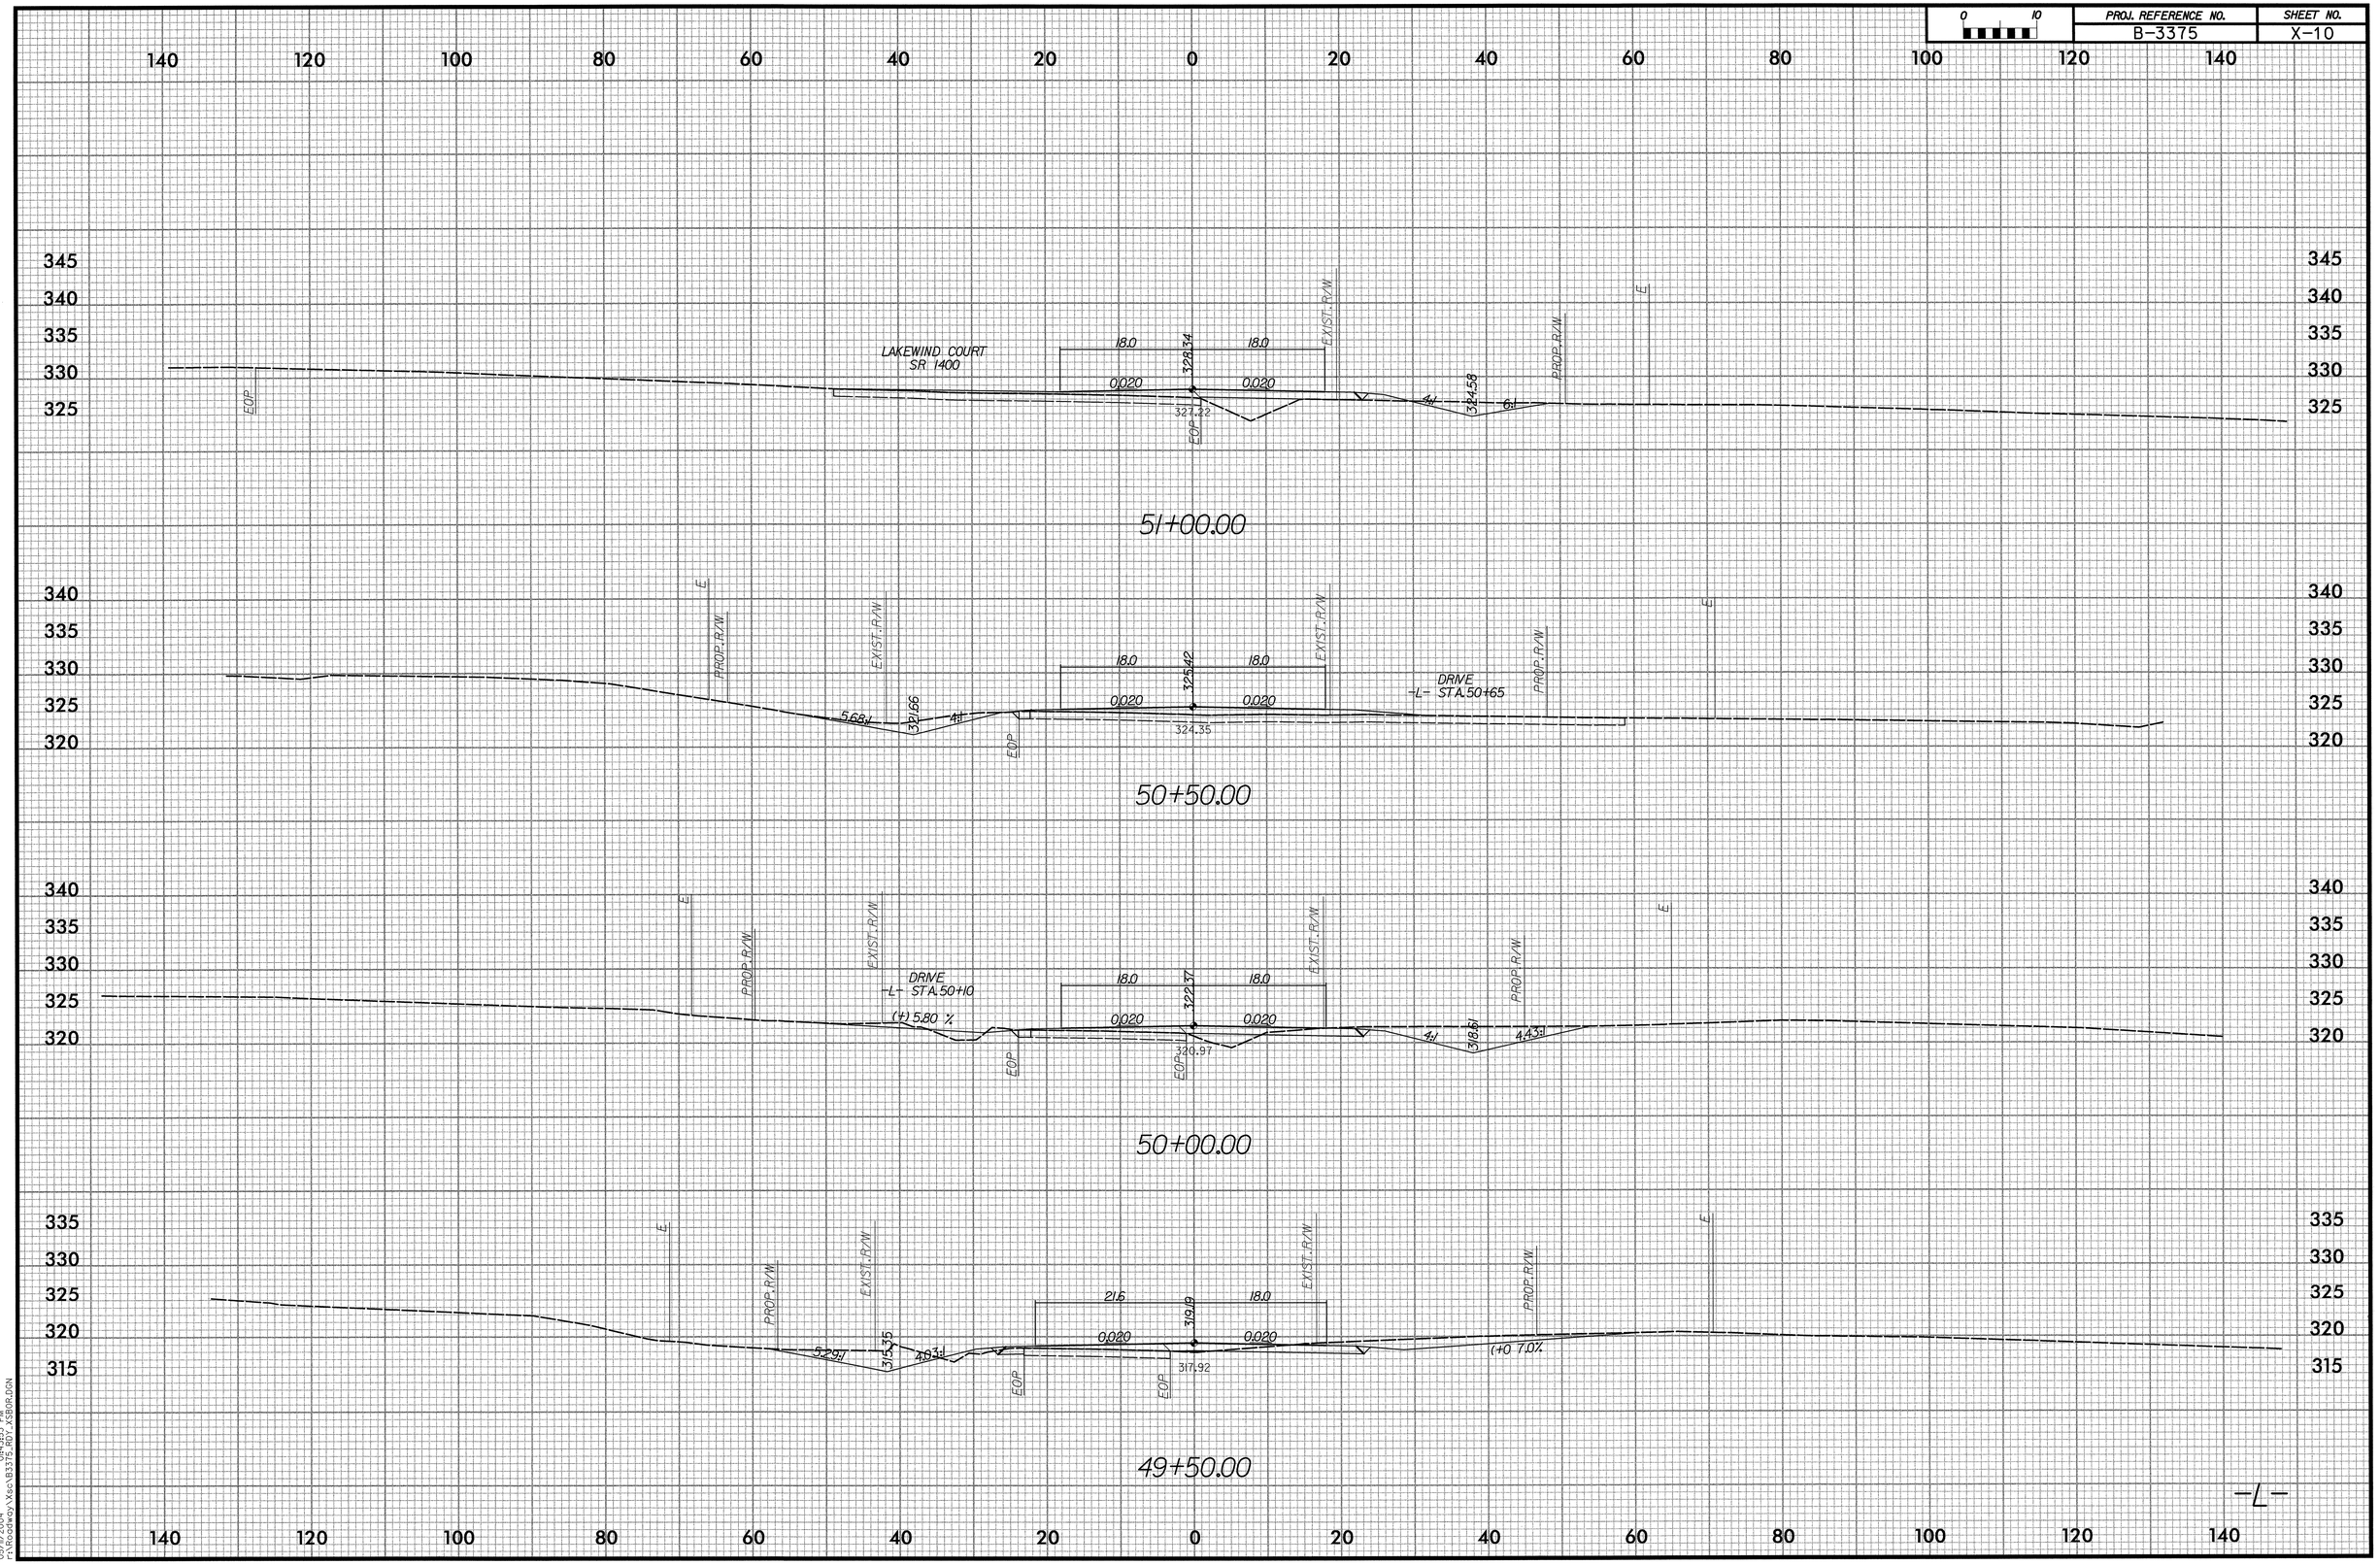

05/9/2004
09:43:53 PM
pw:\\Rdcomp1\Xsec\B3375_X10\X_B3375_PROP.DGN