0 10	PROJ. REFERENCE NO.	SHEET NO.
	B-3375	X-9

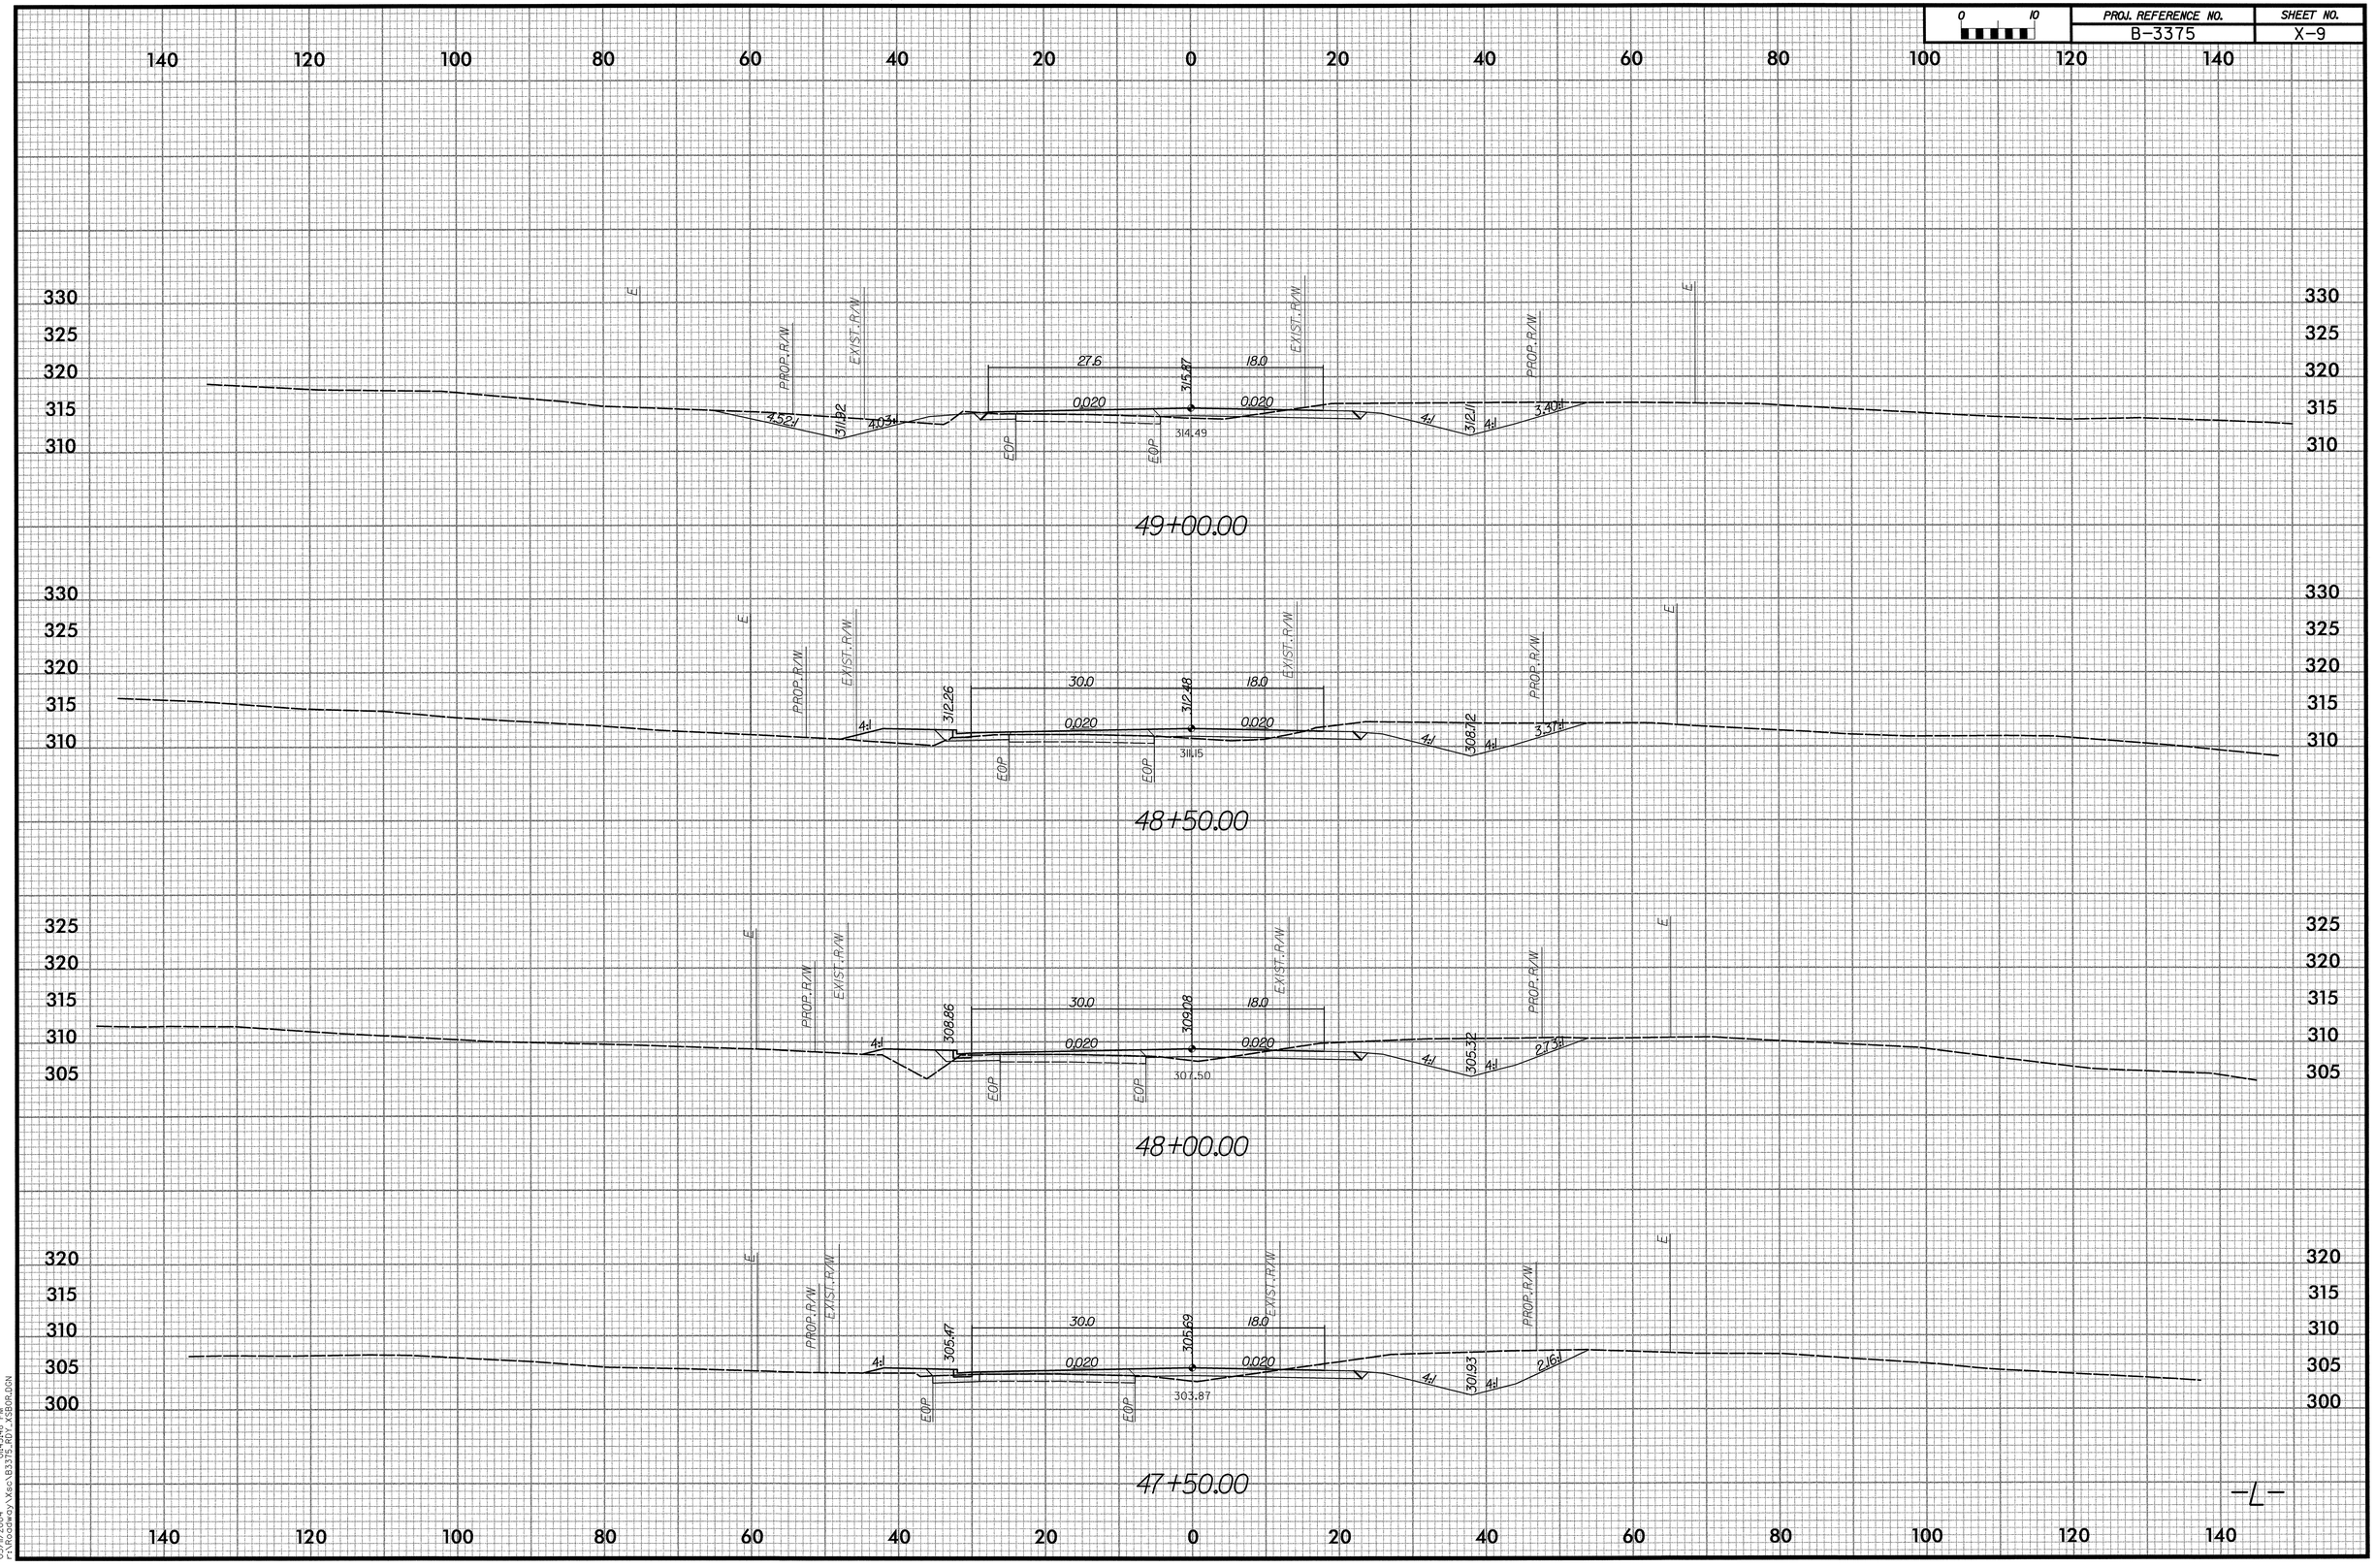

05/11/2004 04:34:48 PM
r:\Roadway\Xsec\B3375_RD1_XSBPR.DGN