PROJ. REFERENCE NO.	SHEET NO.
B-3375	X-7

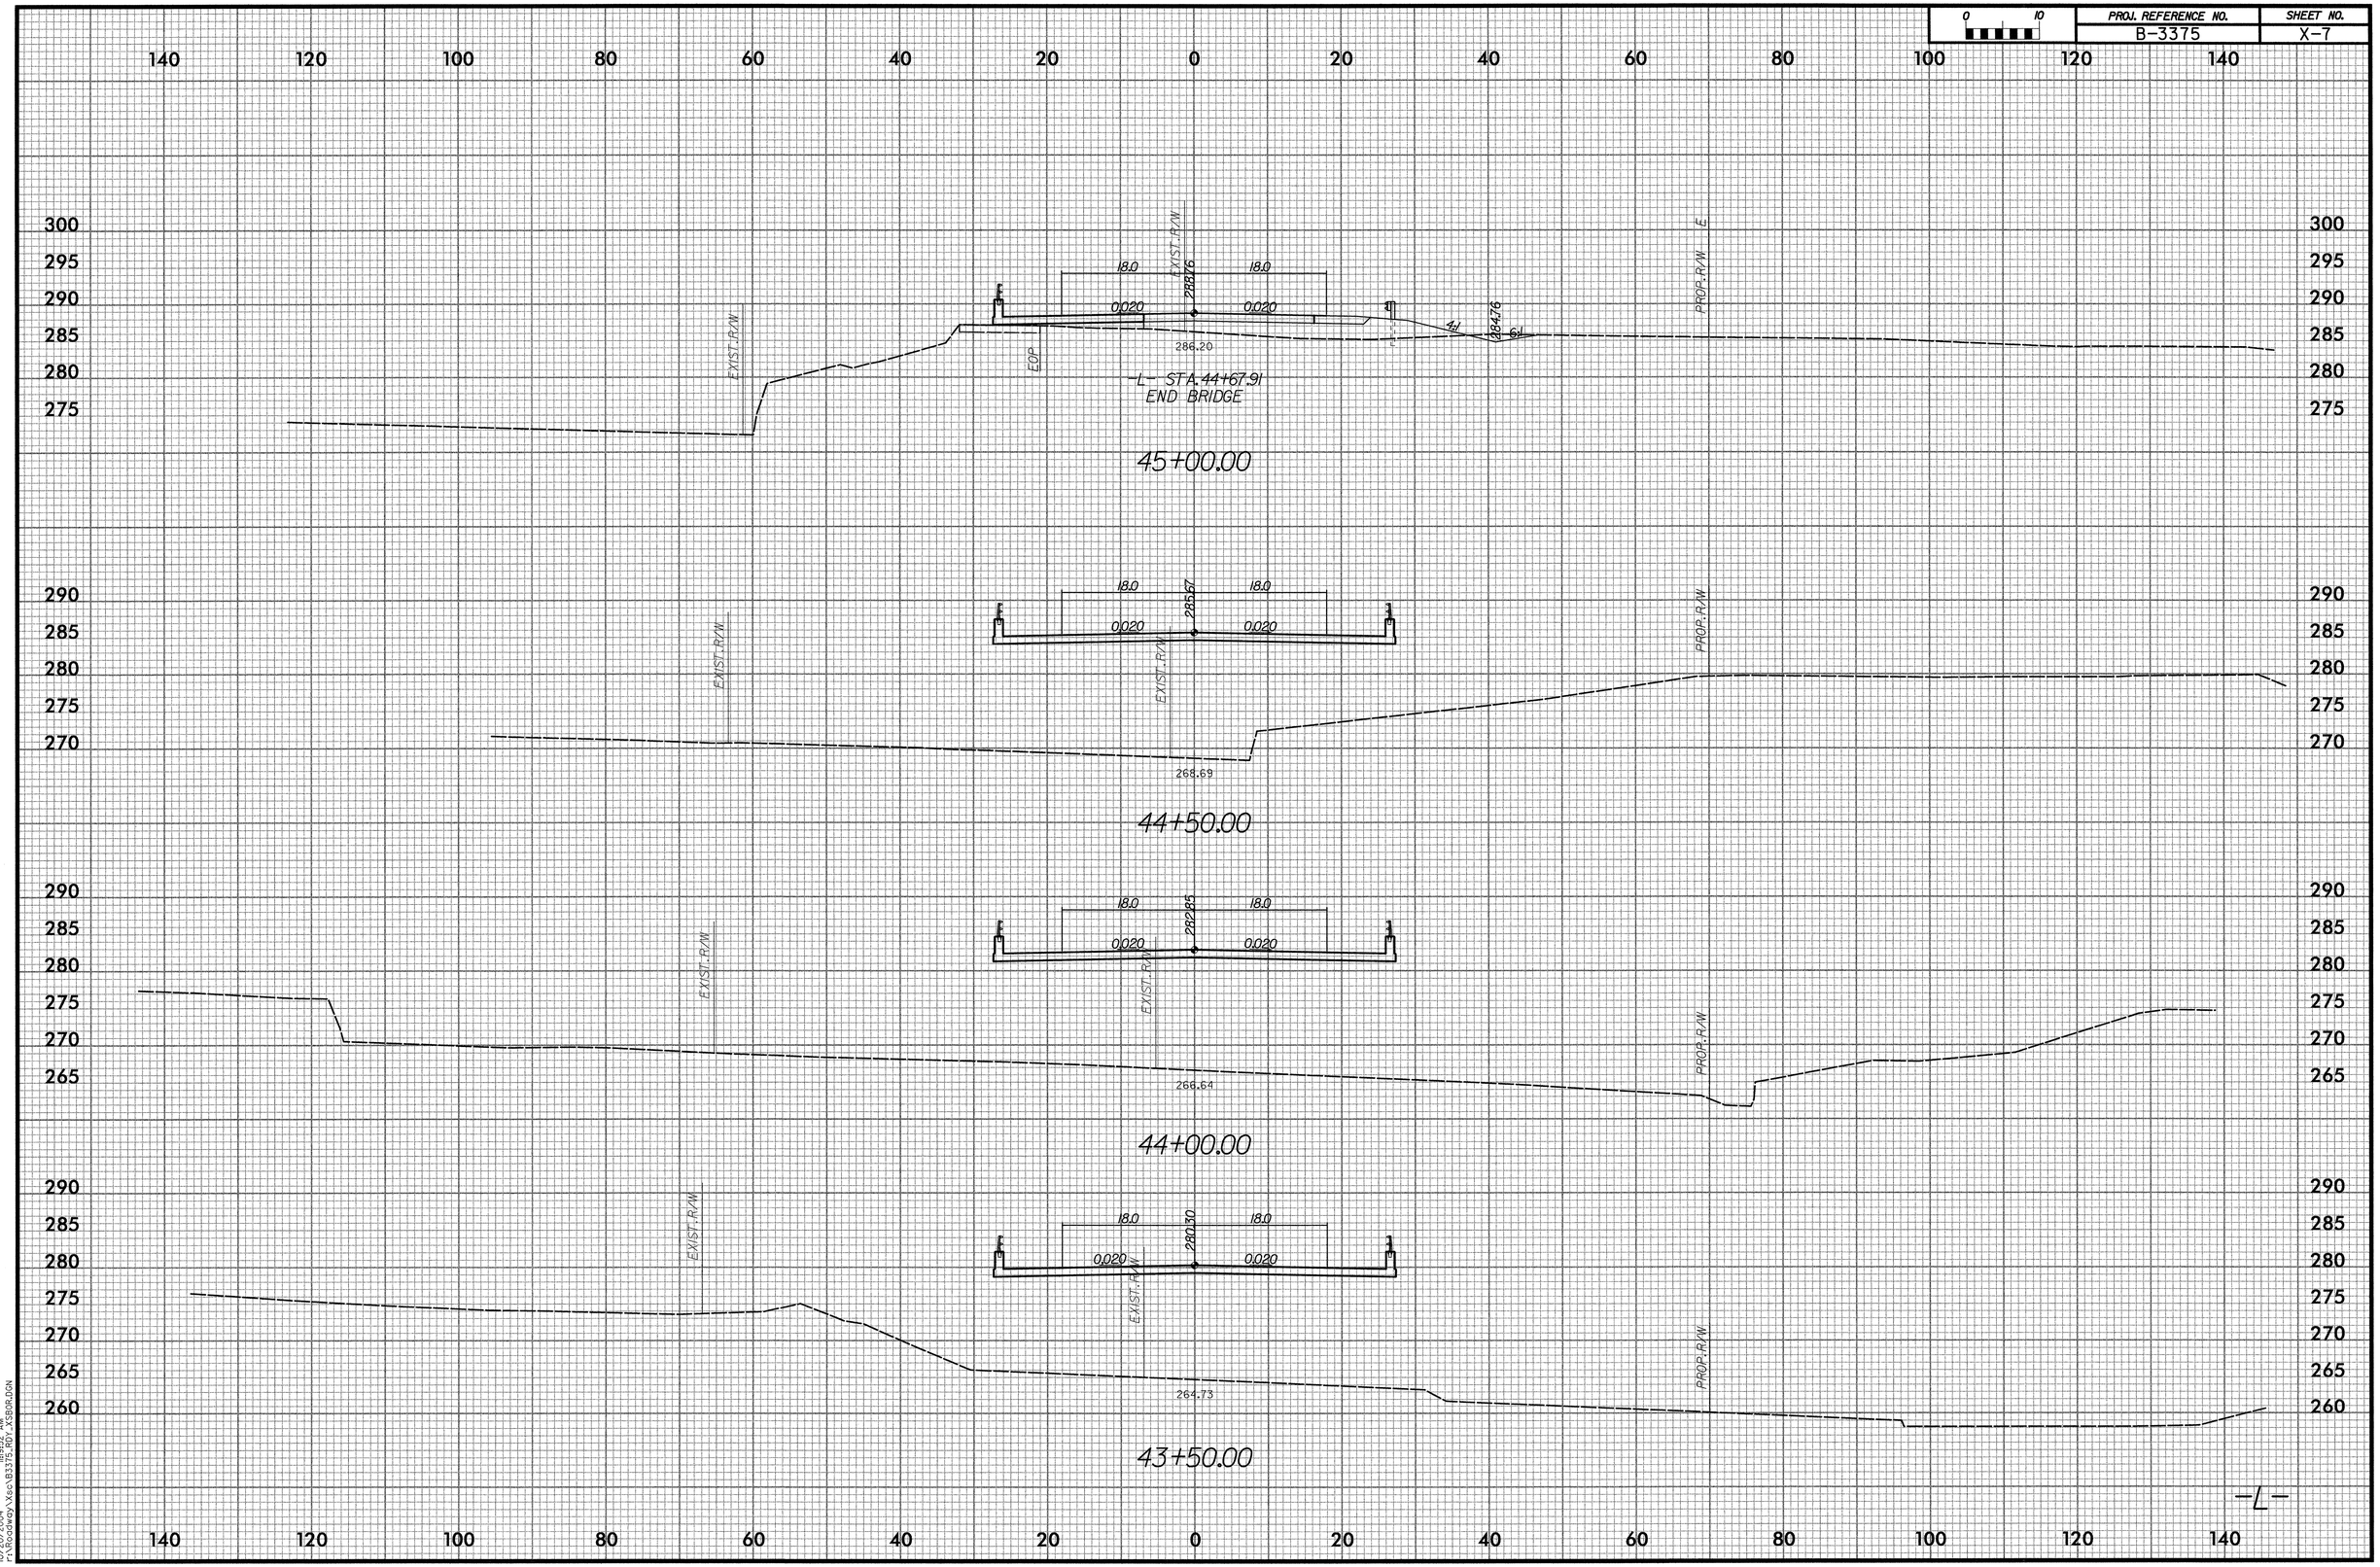

10/20/2004
c:\Bcadwrg\Xsec\B3375_RD7_XSB09.DGN
11:19:52 AM