| PROJ. REFERENCE NO. | SHEET NO. |
|---|---|
| B-3375 | X-6 |

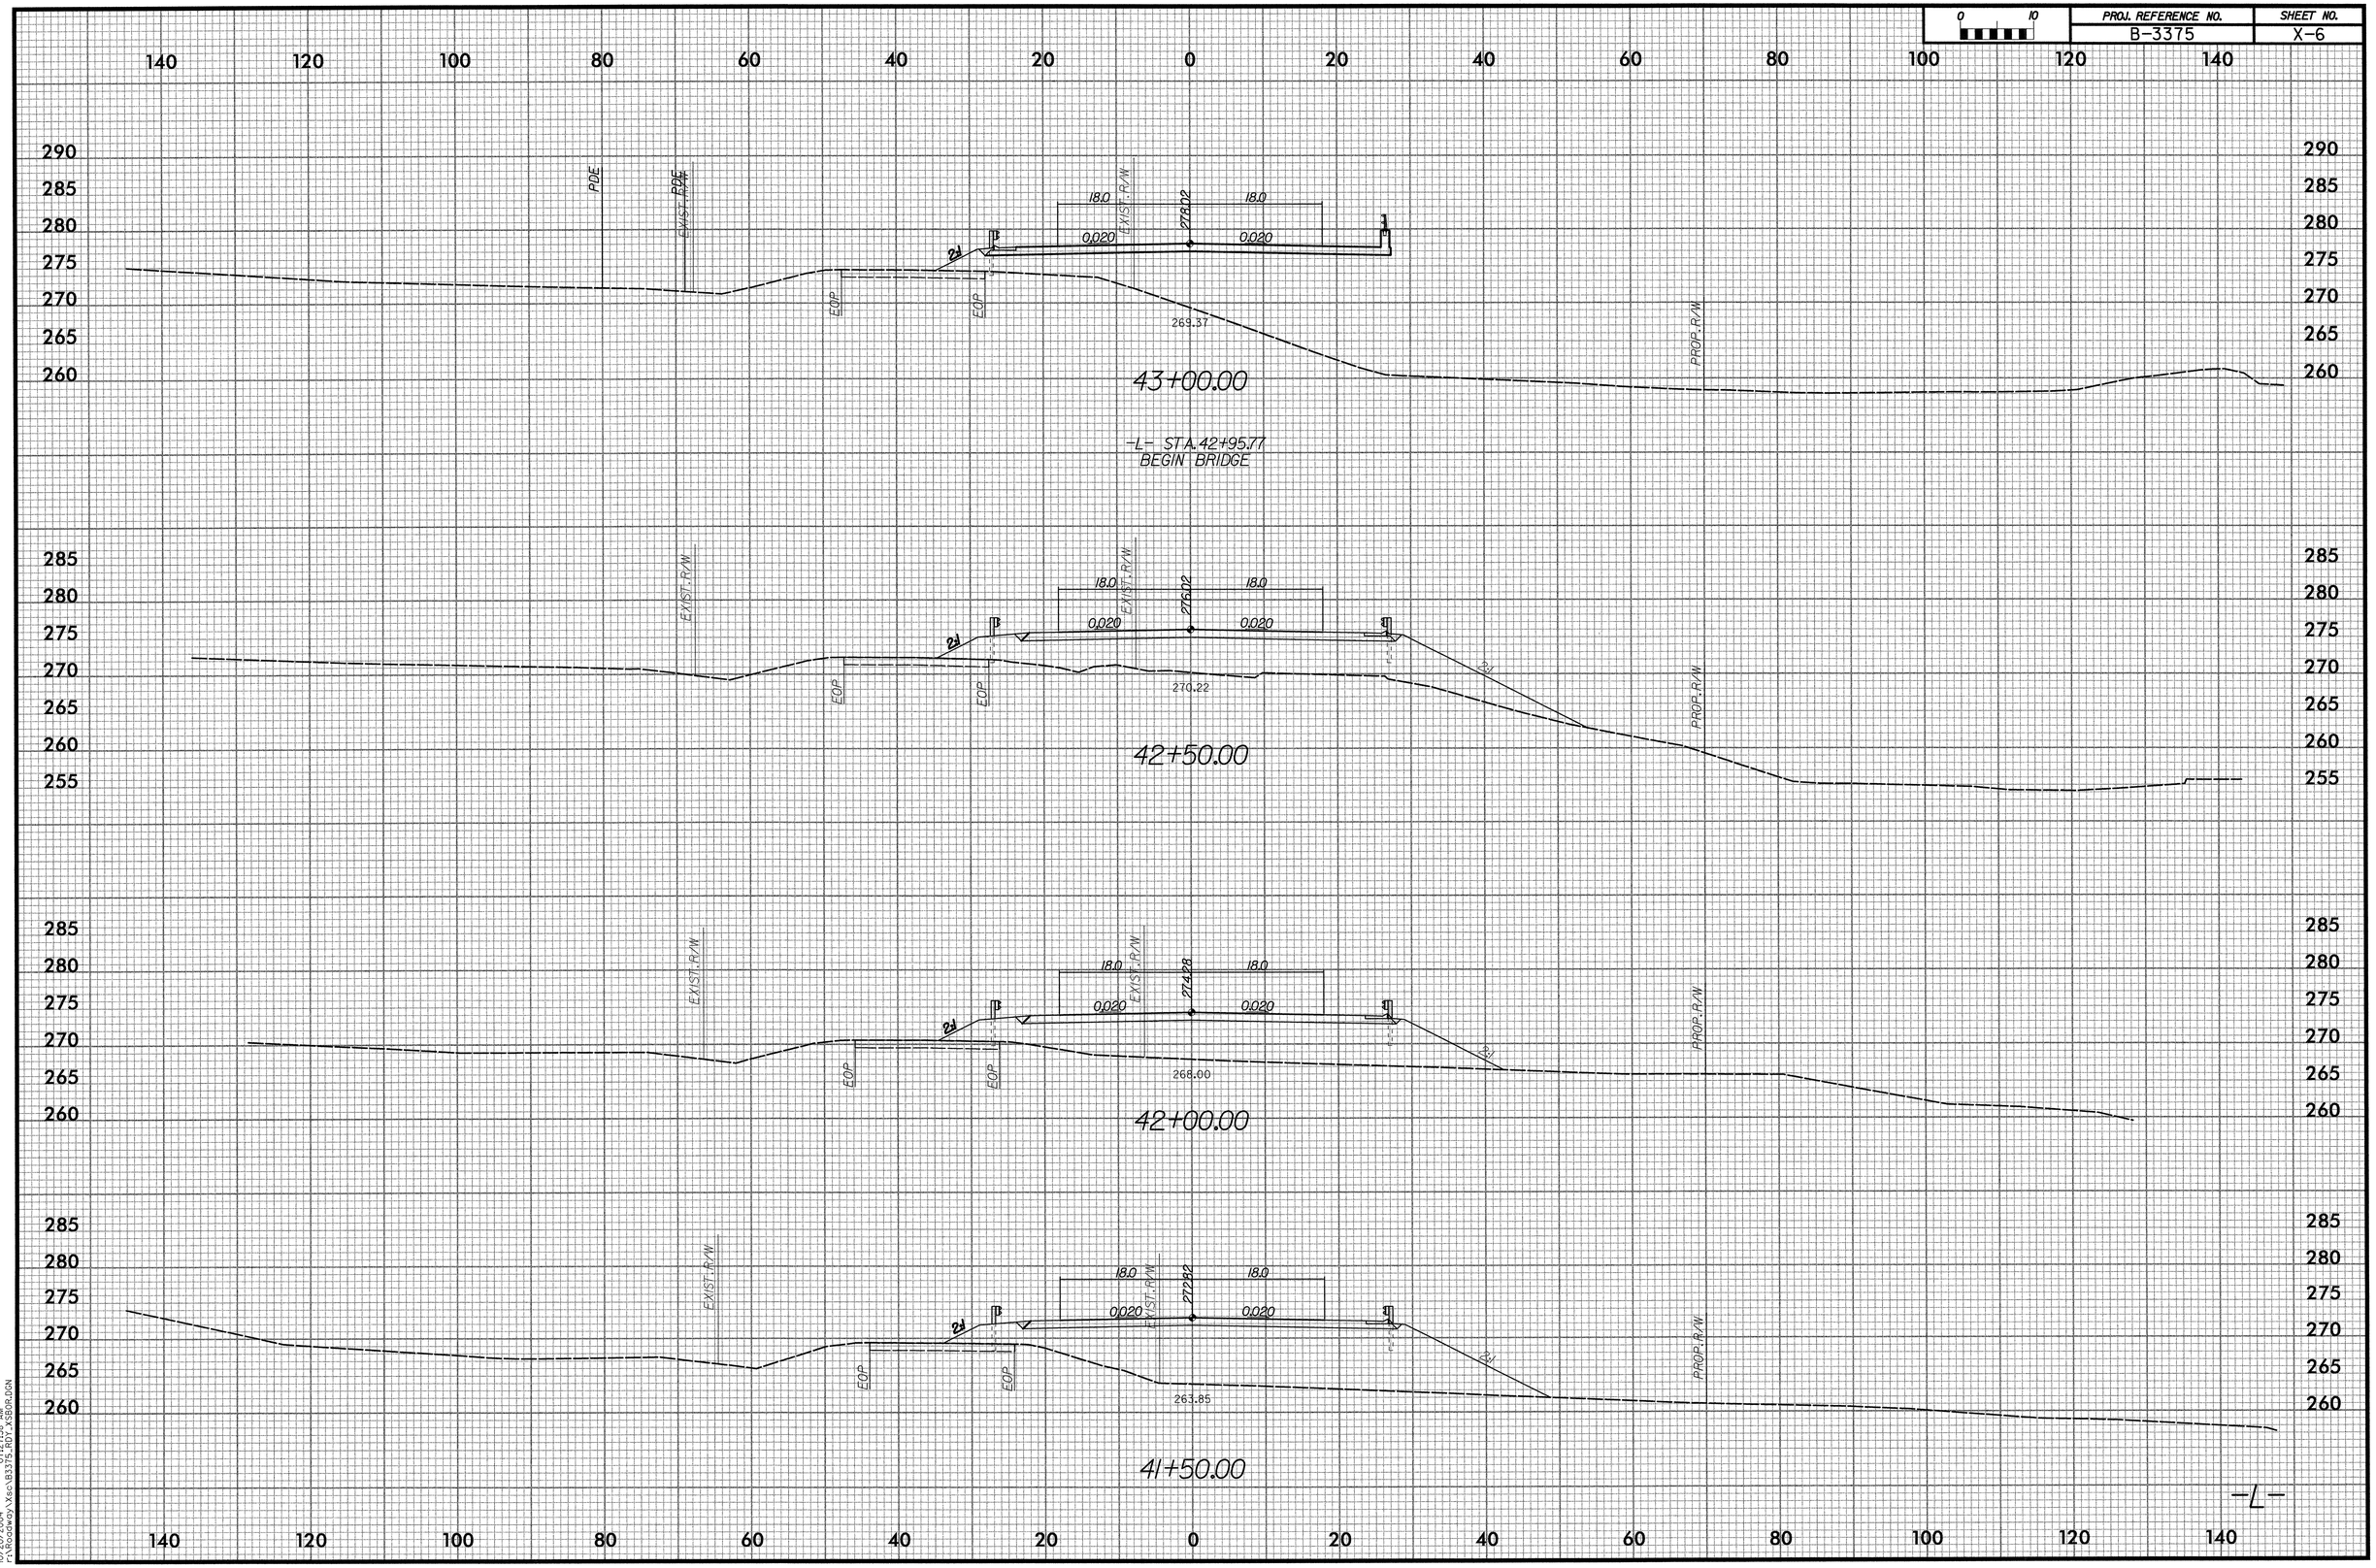


10/20/2004 07:27:38 AM
r:\Roadway\Xsc\B3375_RDY_XSBGR.DGN