PROJ. REFERENCE NO.	SHEET NO.
B-3375	X-3

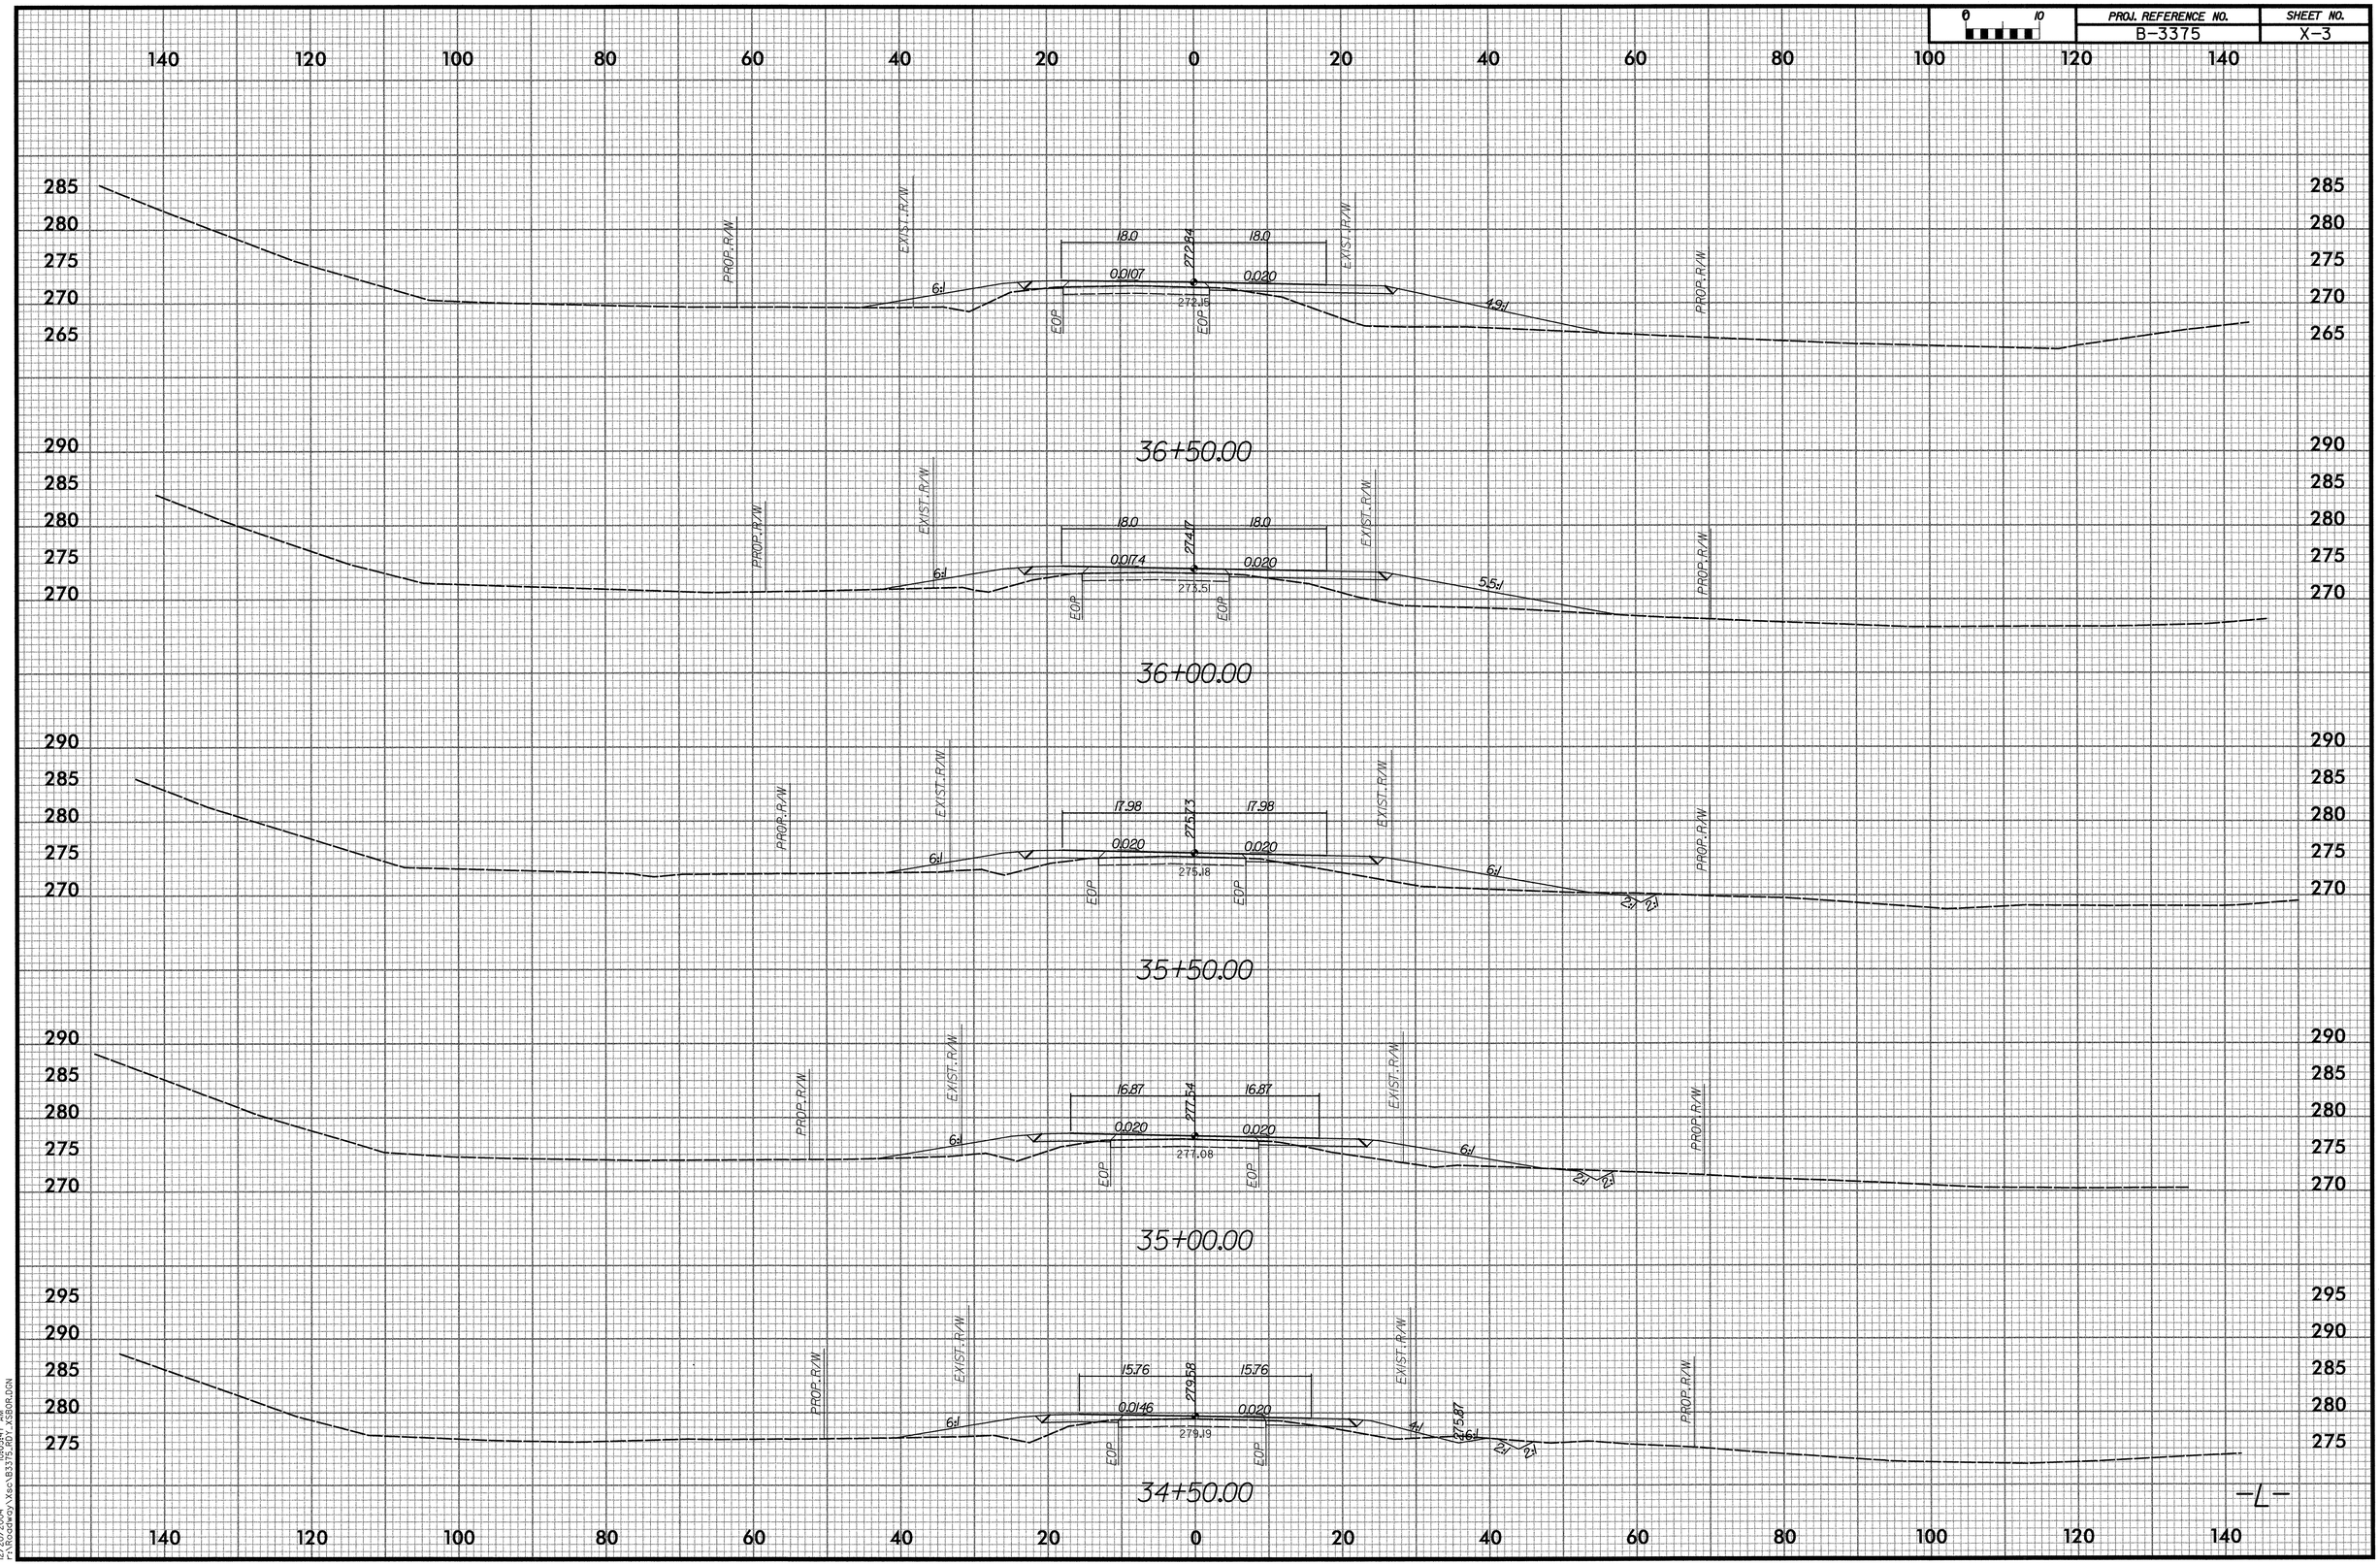

12/20/2004 10:05:47 AM
P:\Roadway\Xsec\B3375_RDY_XSBOR.DGN