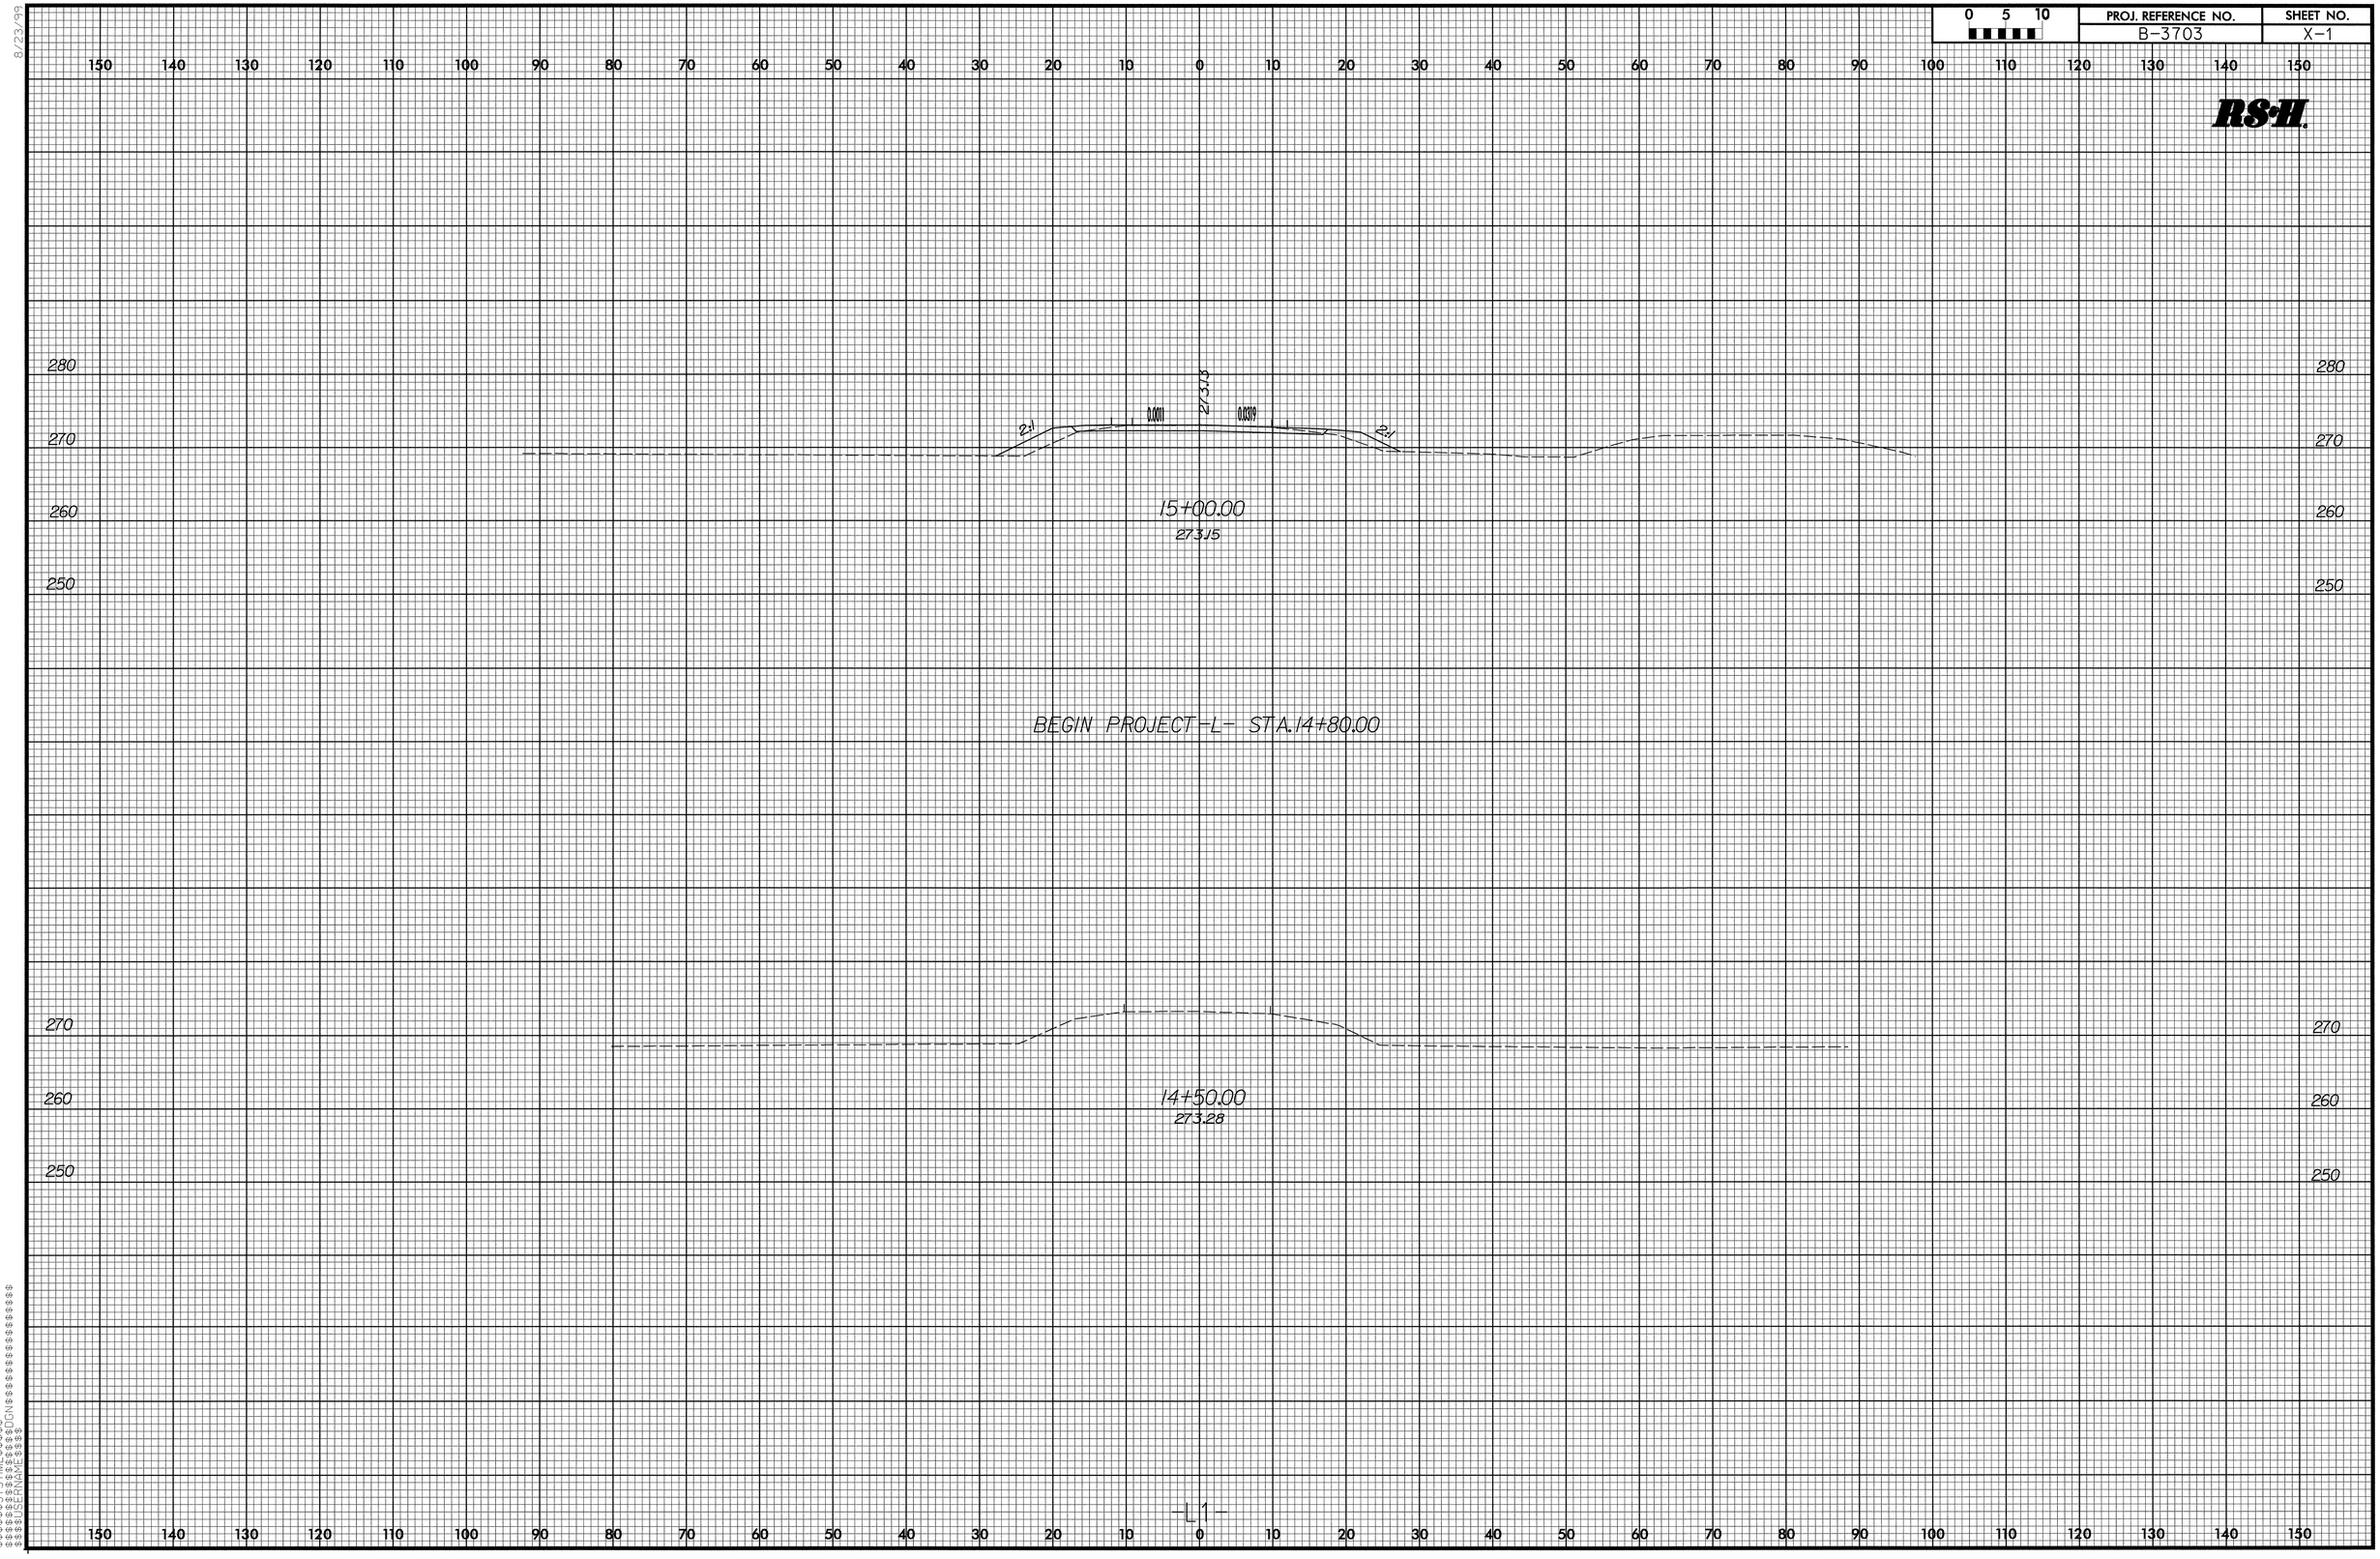PROJ. REFERENCE NO.	SHEET NO.
B-3703	X-1