PROJECT REFERENCE NO.	SHEET NO.
R-977A	X- 495

EXCAVATION CU. METERS	EMBANKMENT CU. METERS

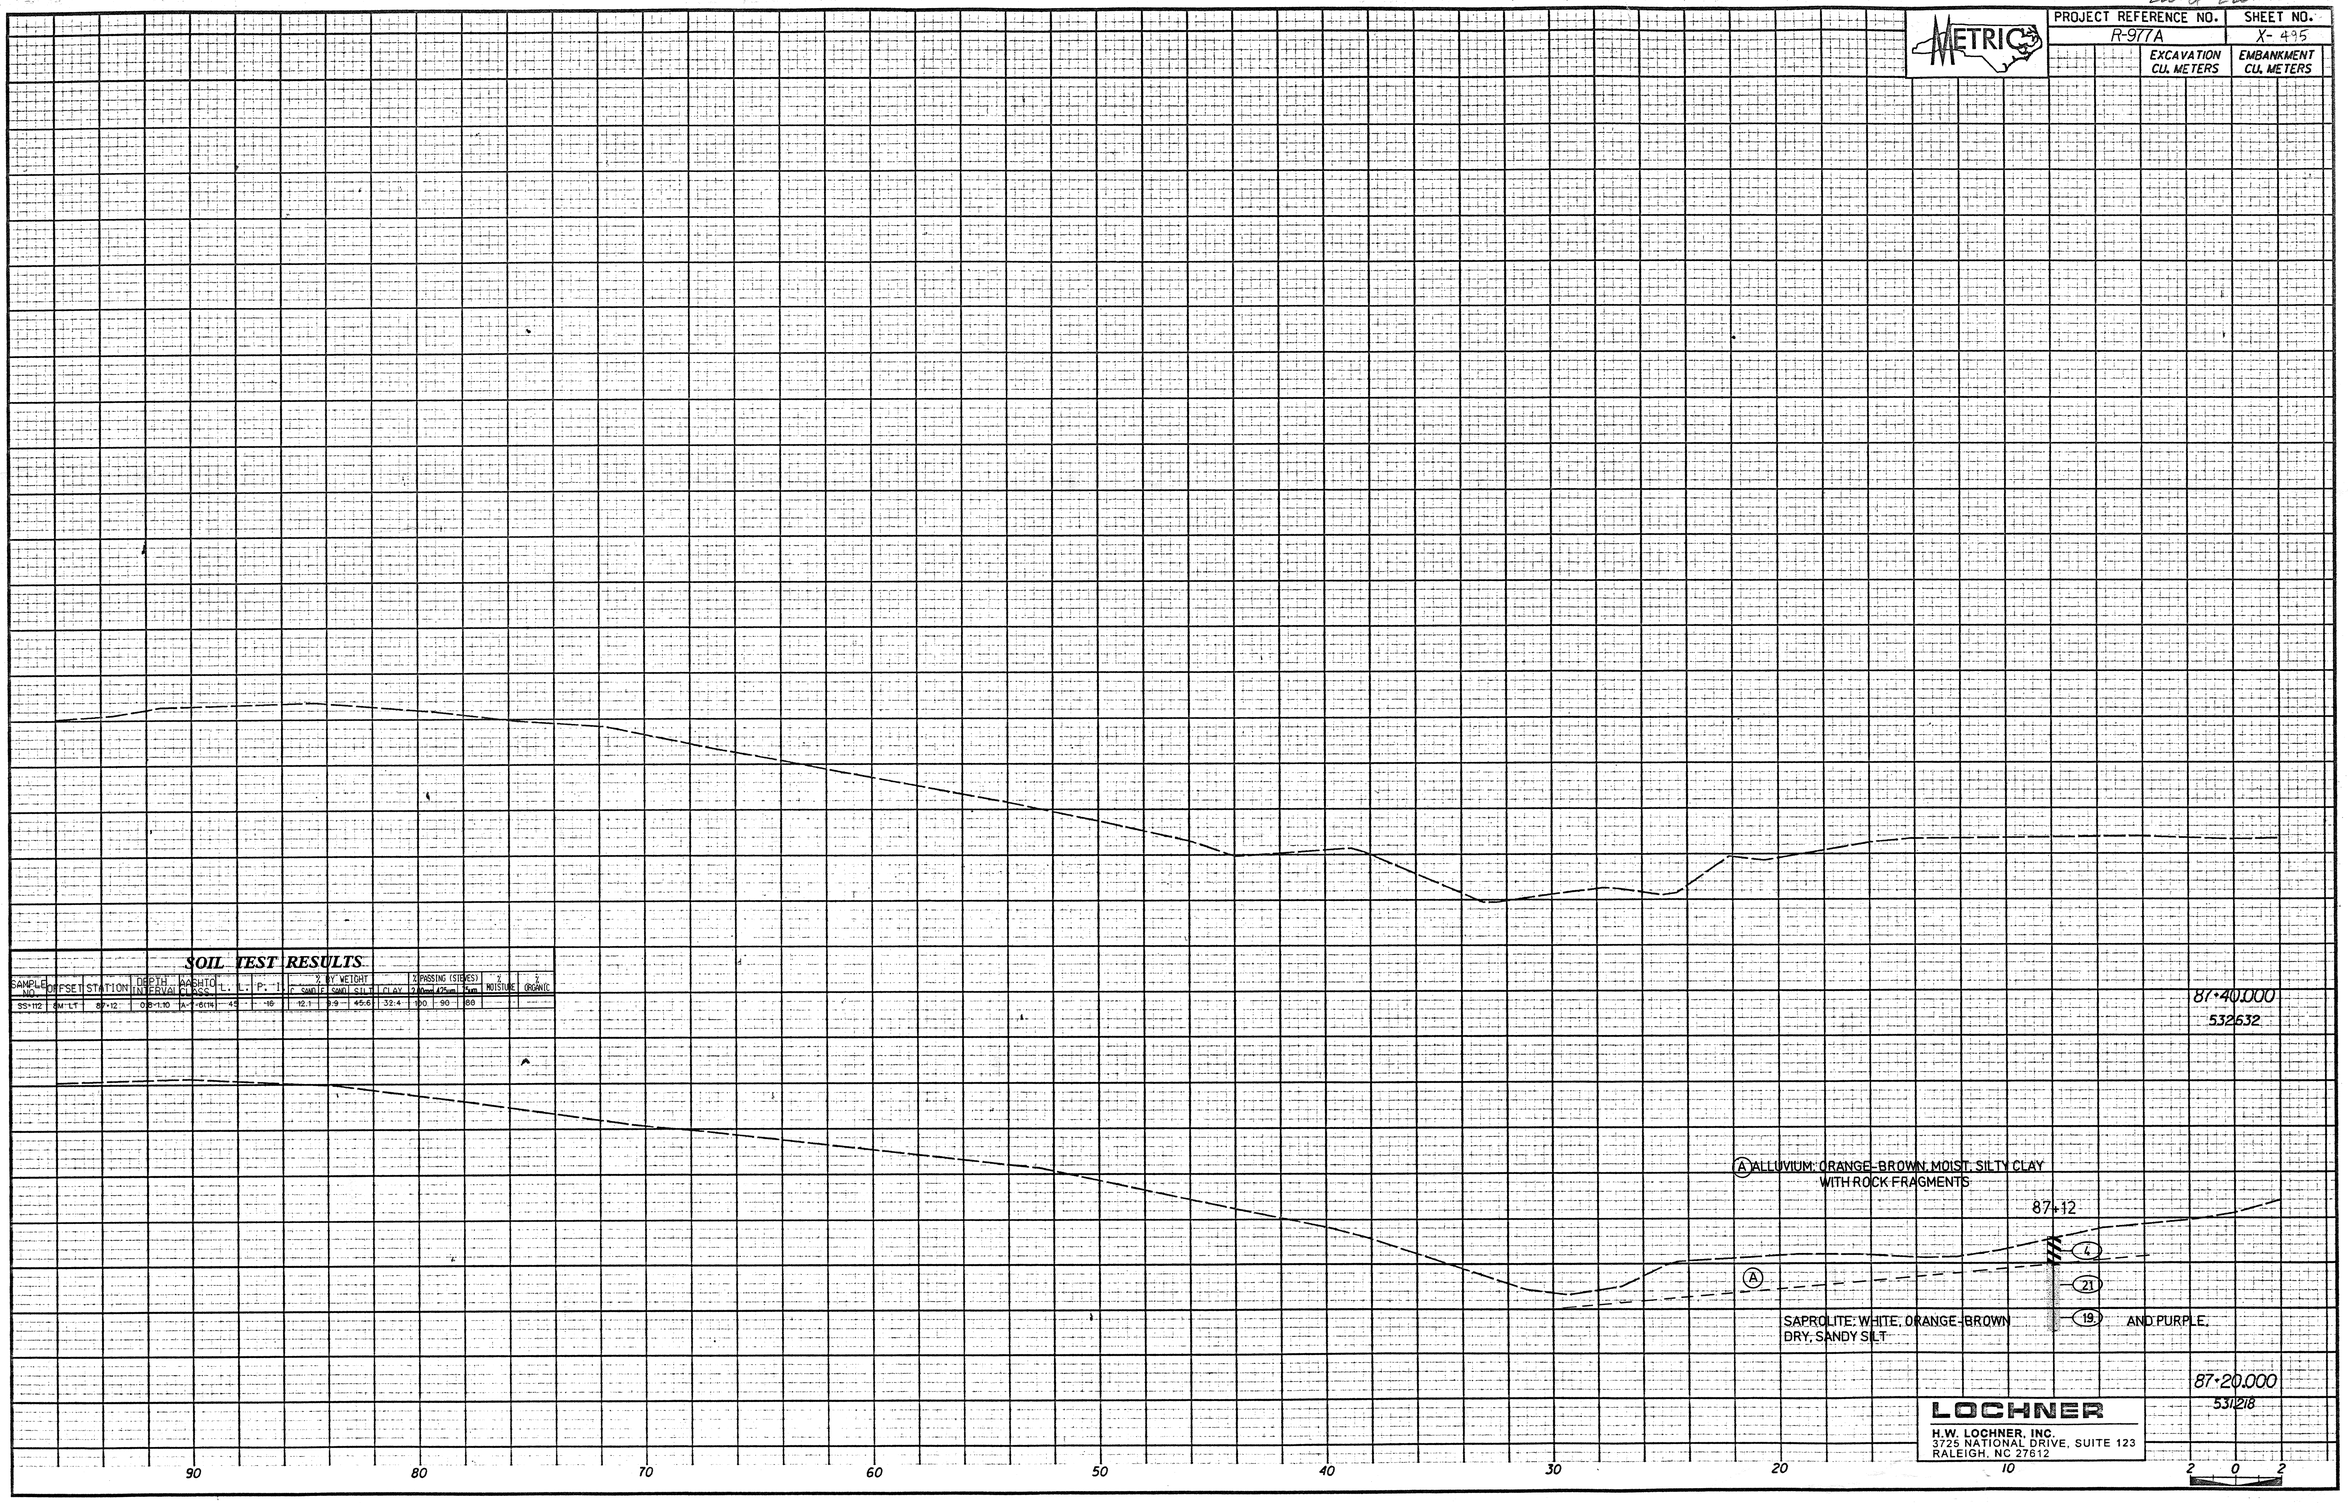

SOIL TEST RESULTS

SAMPLE NO.	OFFSET	STATION	DEPTH INTERVAL	AASHTO CLASS.	L. L.	P. I.	% DRY WEIGHT GRAVEL	SAND	SILT	CLAY	% PASSING (SIEVES) 2.0mm (#10)	425μm	75μm	% MOISTURE	% ORGANIC
SS-112	6M LT	87+12	0.0-1.10	A-7-6(14)	45	16	12.1	9.9	45.6	32.4	100	90	86		—

LOCHNER
H.W. LOCHNER, INC.
3725 NATIONAL DRIVE, SUITE 123
RALEIGH, NC 27612