PROJECT REFERENCE NO.	SHEET NO.
R-977A	X- 412

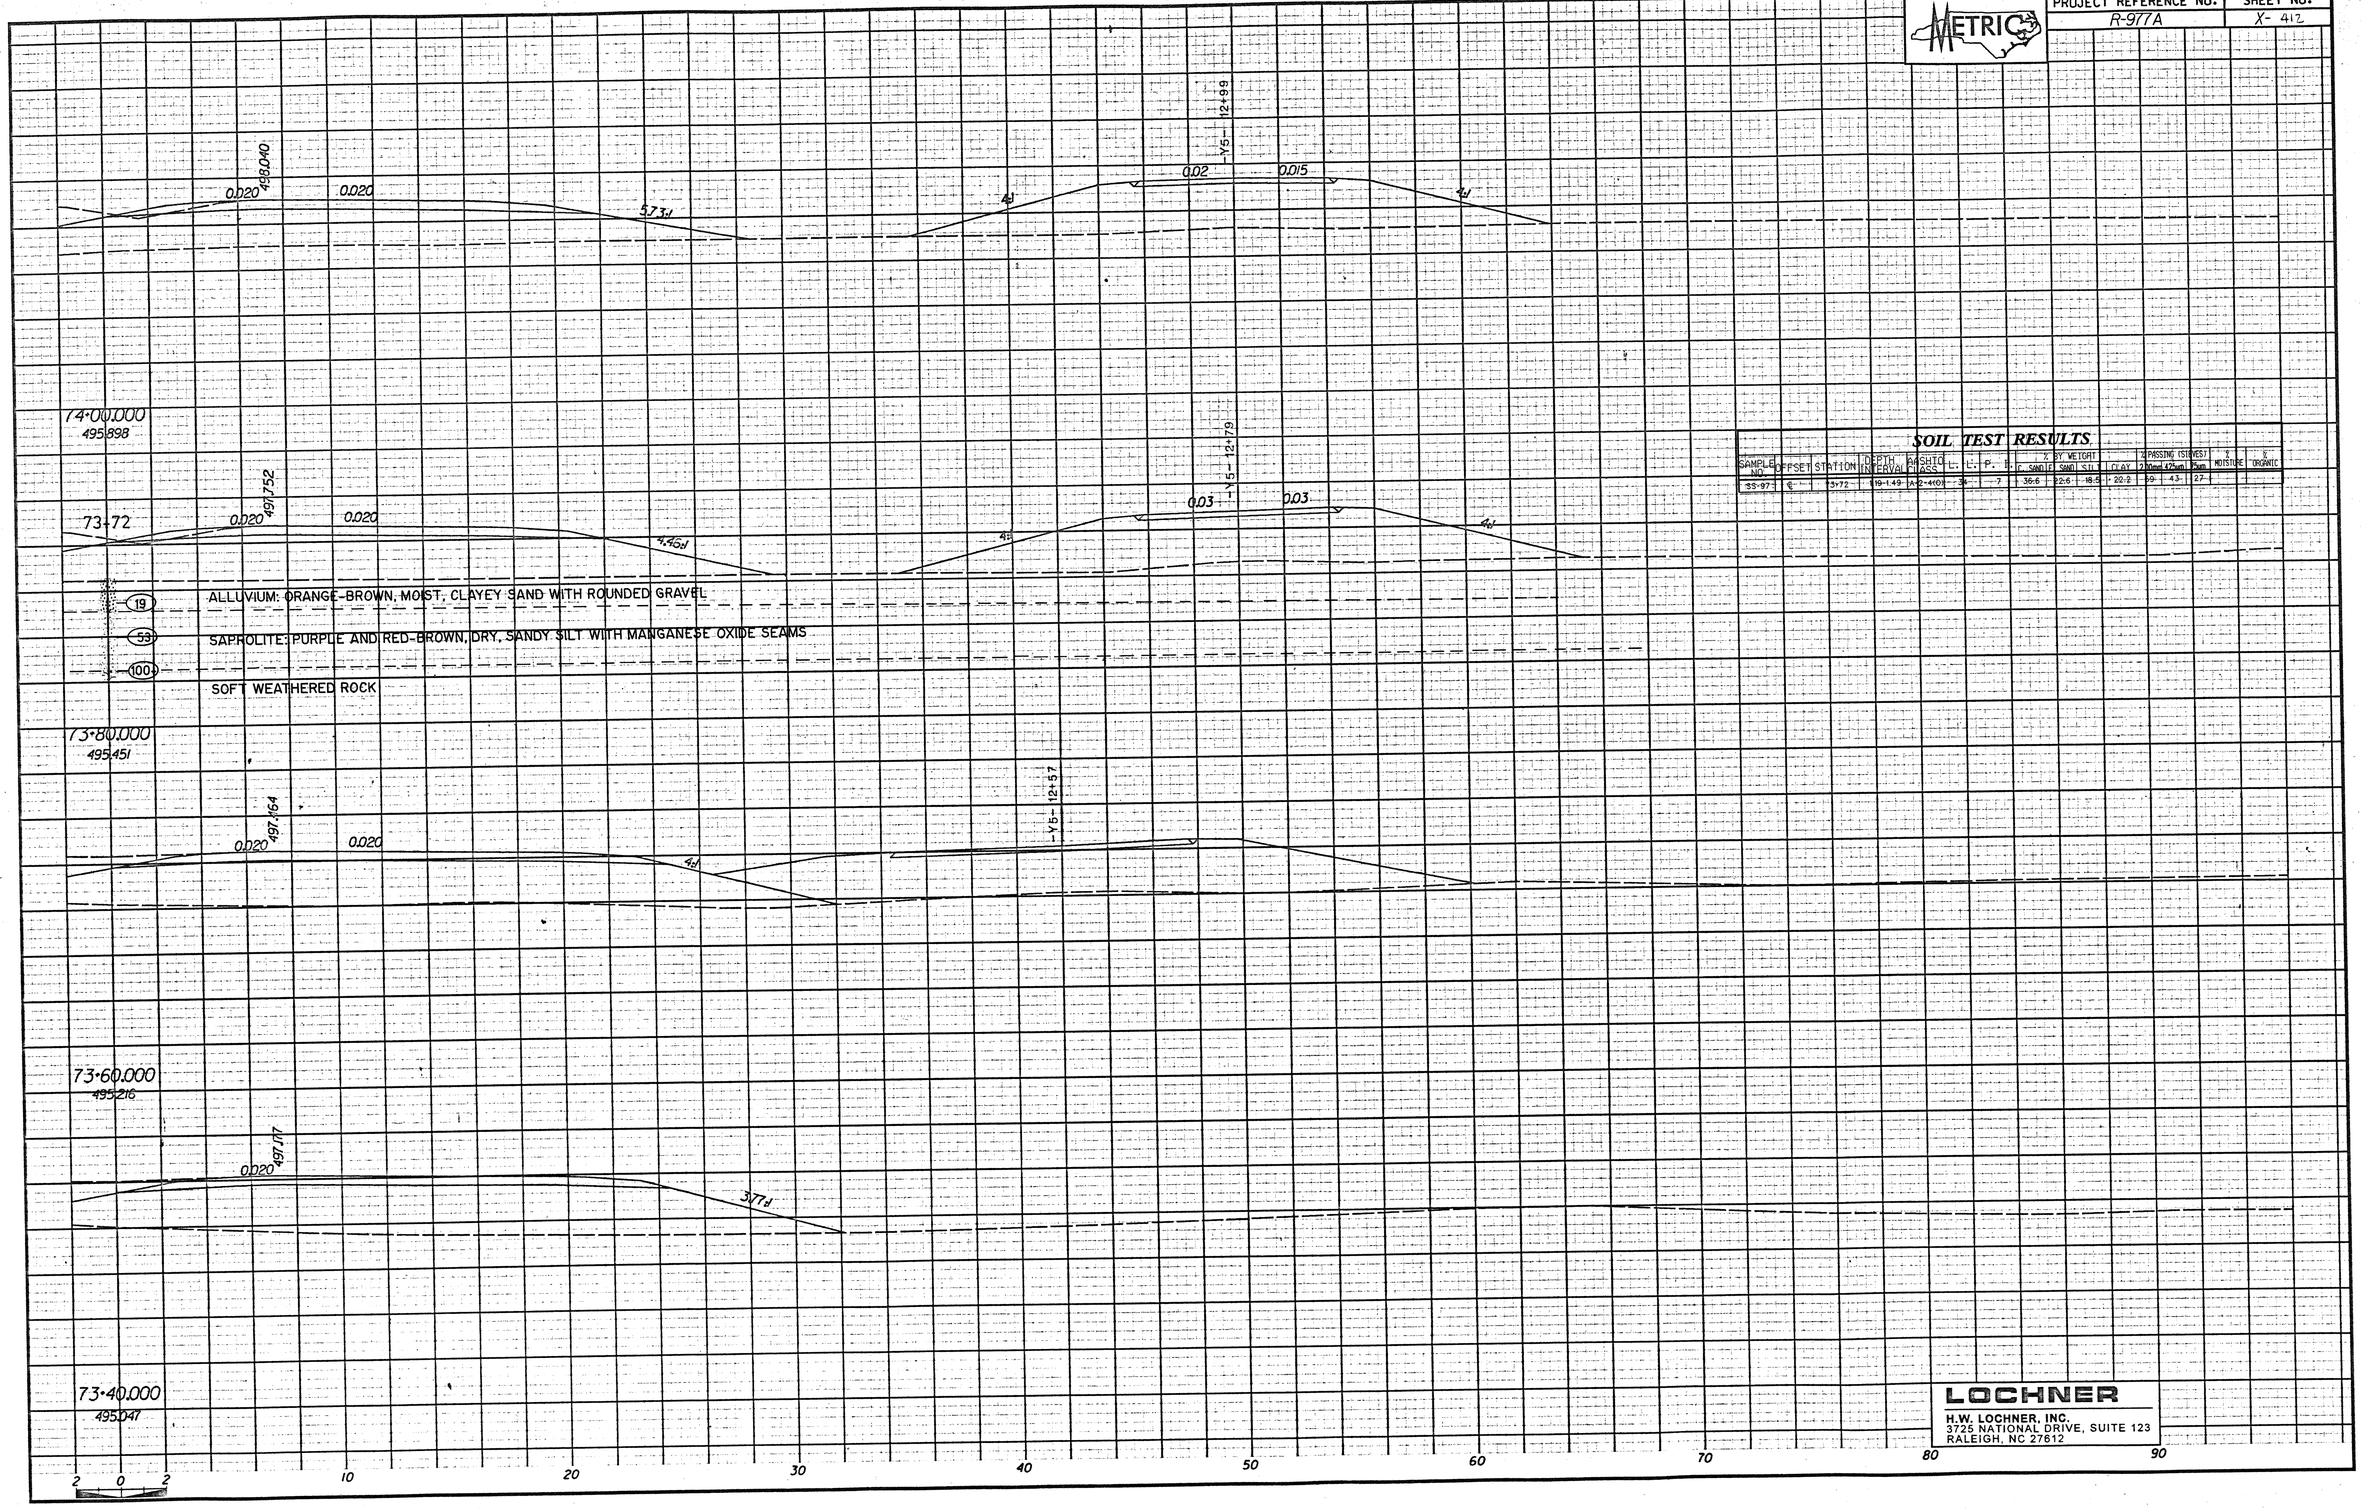

SOIL TEST RESULTS

SAMPLE NO.	OFFSET	STATION	DEPTH INTERVAL	AASHTO CLASS	L. L.	P. I.	% BY WEIGHT C. SAND	F. SAND	SILT	CLAY	% PASSING (SIEVES) 2.00mm	425um	75um	% MOISTURE	% ORGANIC
SS-97	C	5+72	19-1.49	A-2-4(0)	34	7	36.6	22.6	18.5	22.2	59	43	27		

LOCHNER

H.W. LOCHNER, INC.
3725 NATIONAL DRIVE, SUITE 123
RALEIGH, NC 27612