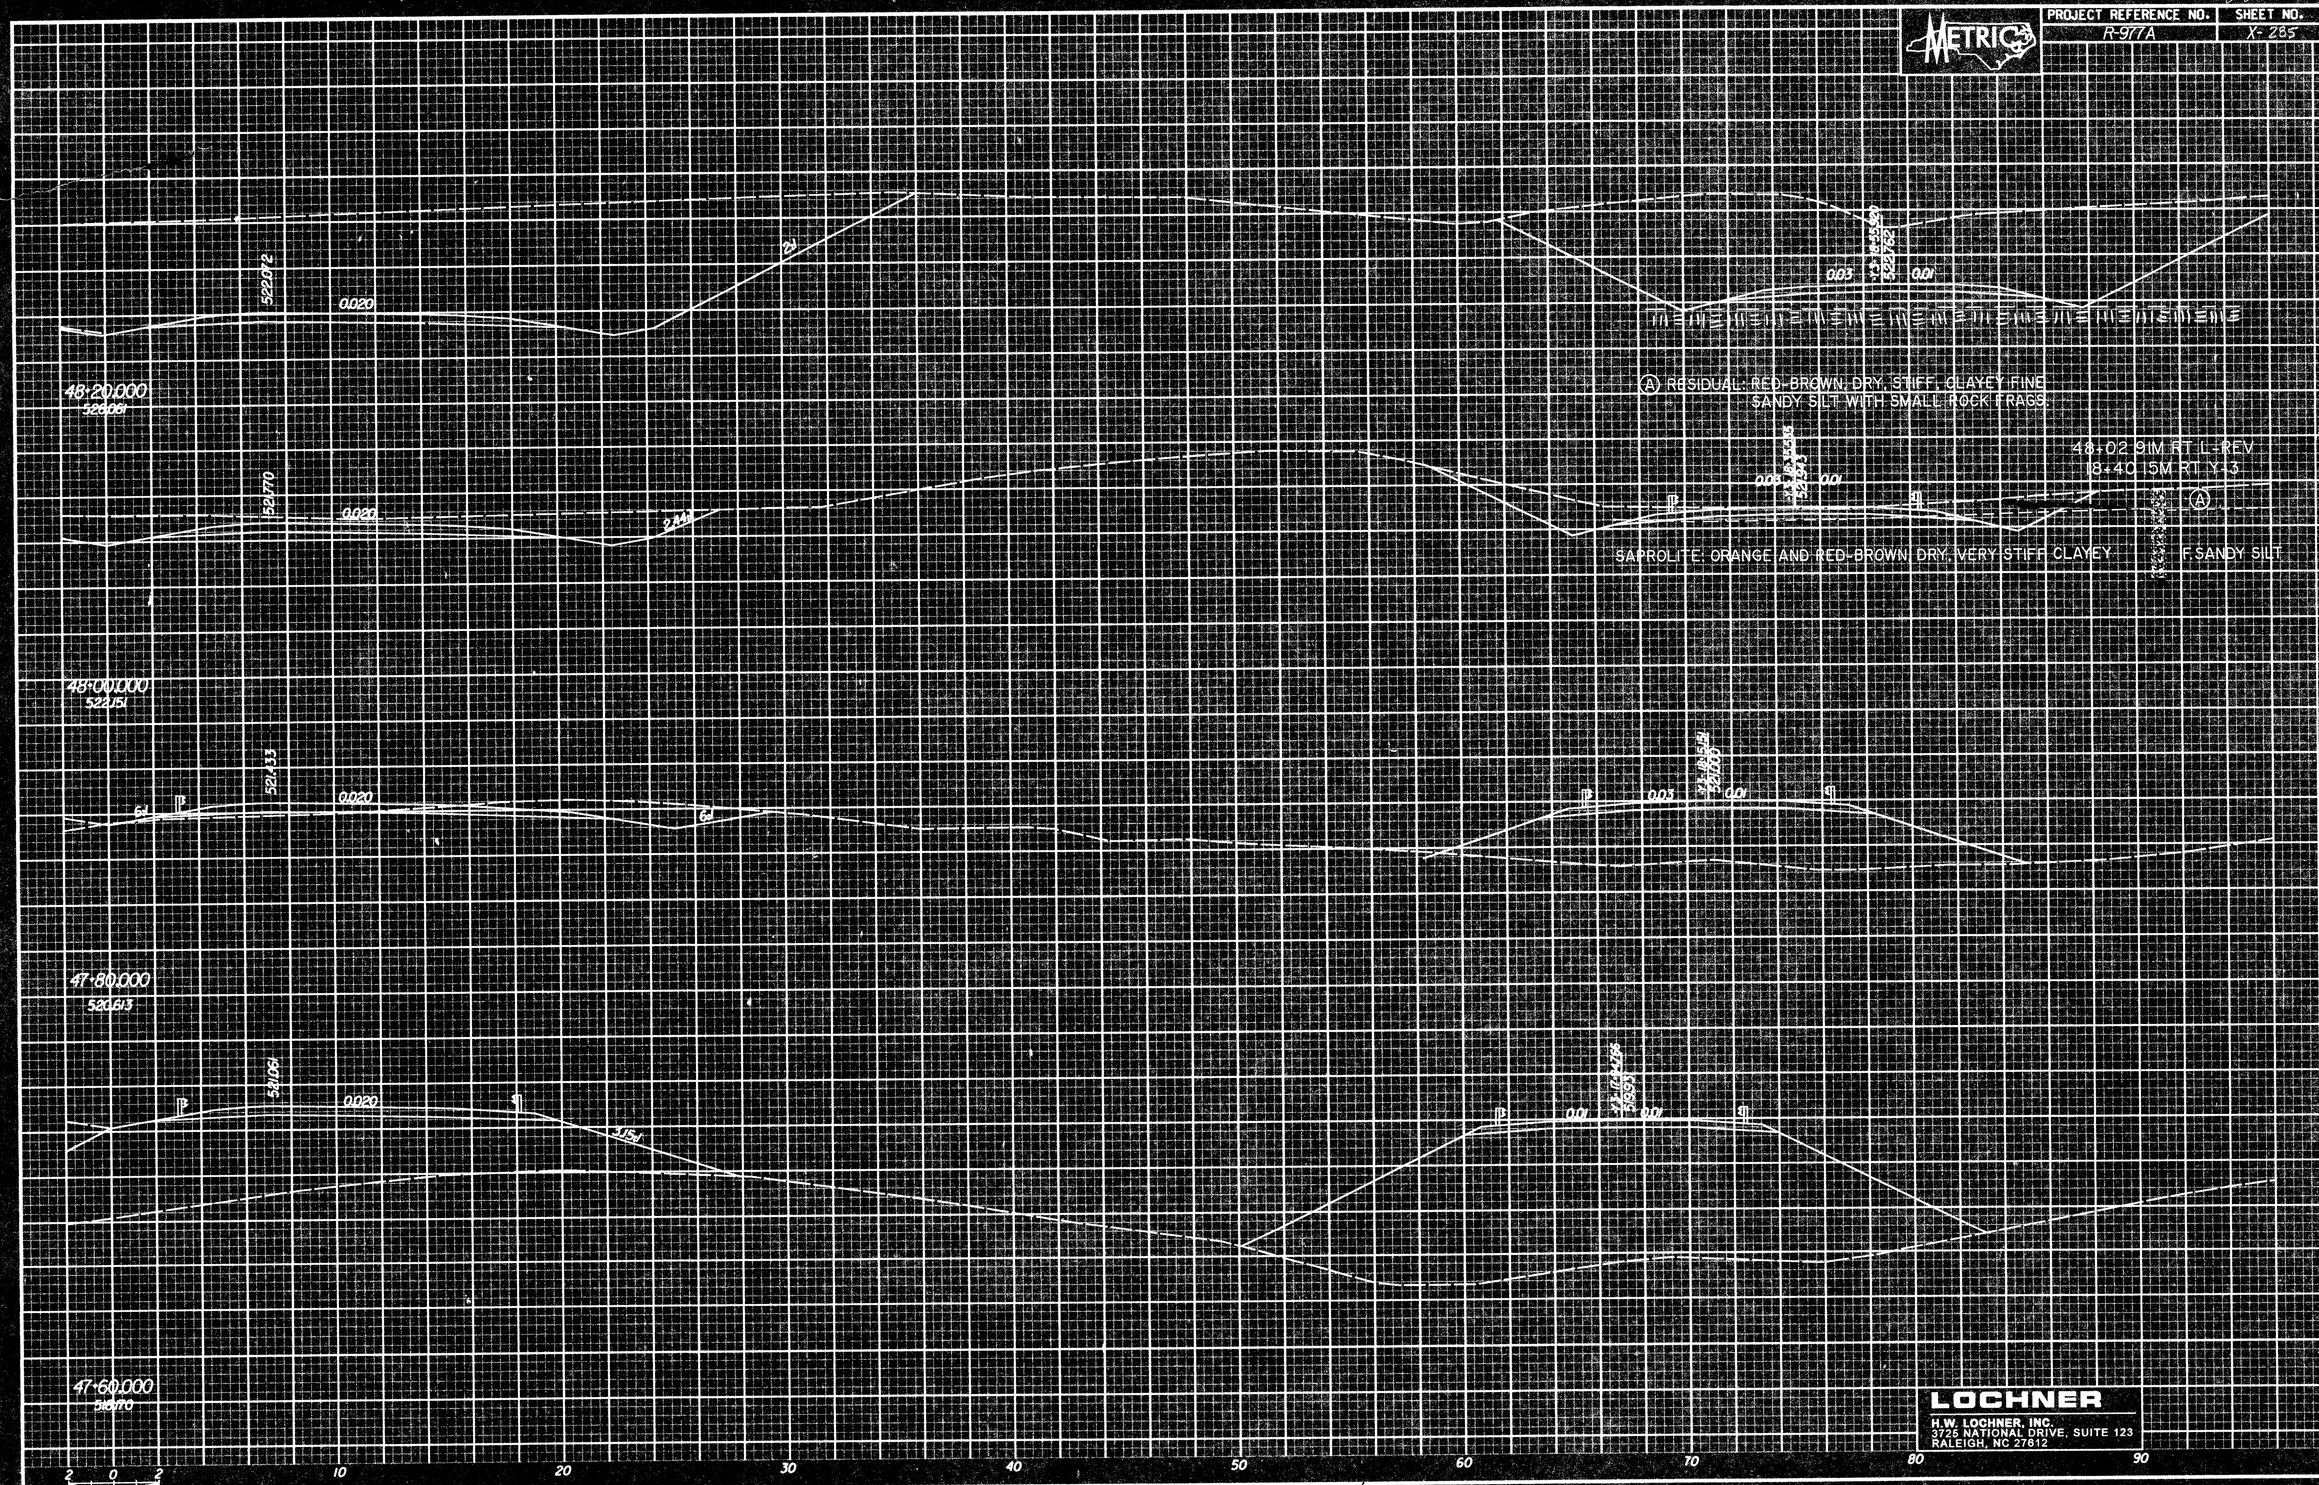

METRIC
PROJECT REFERENCE NO.
R-977A
SHEET NO.
X-285
48+20.000
526.061
48+00.000
522.151
47+80.000
520.613
47+60.000
518.170
522.072
521.770
521.433
521.061
0.020
0.03
0.01
Ⓐ RESIDUAL: RED-BROWN, DRY, STIFF, CLAYEY FINE SANDY SILT WITH SMALL ROCK FRAGS.
48+02.91M RT L-REV
18+40.15M RT Y-3
SAPROLITE: ORANGE AND RED-BROWN, DRY, VERY STIFF CLAYEY
F. SANDY SILT
2 0 2
10
20
30
40
50
60
70
80
90
LOCHNER
H.W. LOCHNER, INC.
3725 NATIONAL DRIVE, SUITE 123
RALEIGH, NC 27612