PROJECT REFERENCE NO.	SHEET NO.
R-977A	X-168

SOIL TEST RESULTS

SAMPLE NO.	OFFSET	STATION	DEPTH IN INTERVAL	AASHTO CLASS.	L.L.	P.I.	% BY WEIGHT SAND	SILT	CLAY	% PASSING (SIEVE) #10 2mm	#40 .42mm	#200 .075mm	MOISTURE	PT. ORGANIC
SS-3	℄	30+12	2.78-4.09	A-4(10)	38	NP	15.3	31.5	45.4	8.1	100	90	64	
SS-4	20M RT	30+12	4.33-4.43	A-4(7)	40	7	2.6	22.3	51.0	14.1	100	99	79	

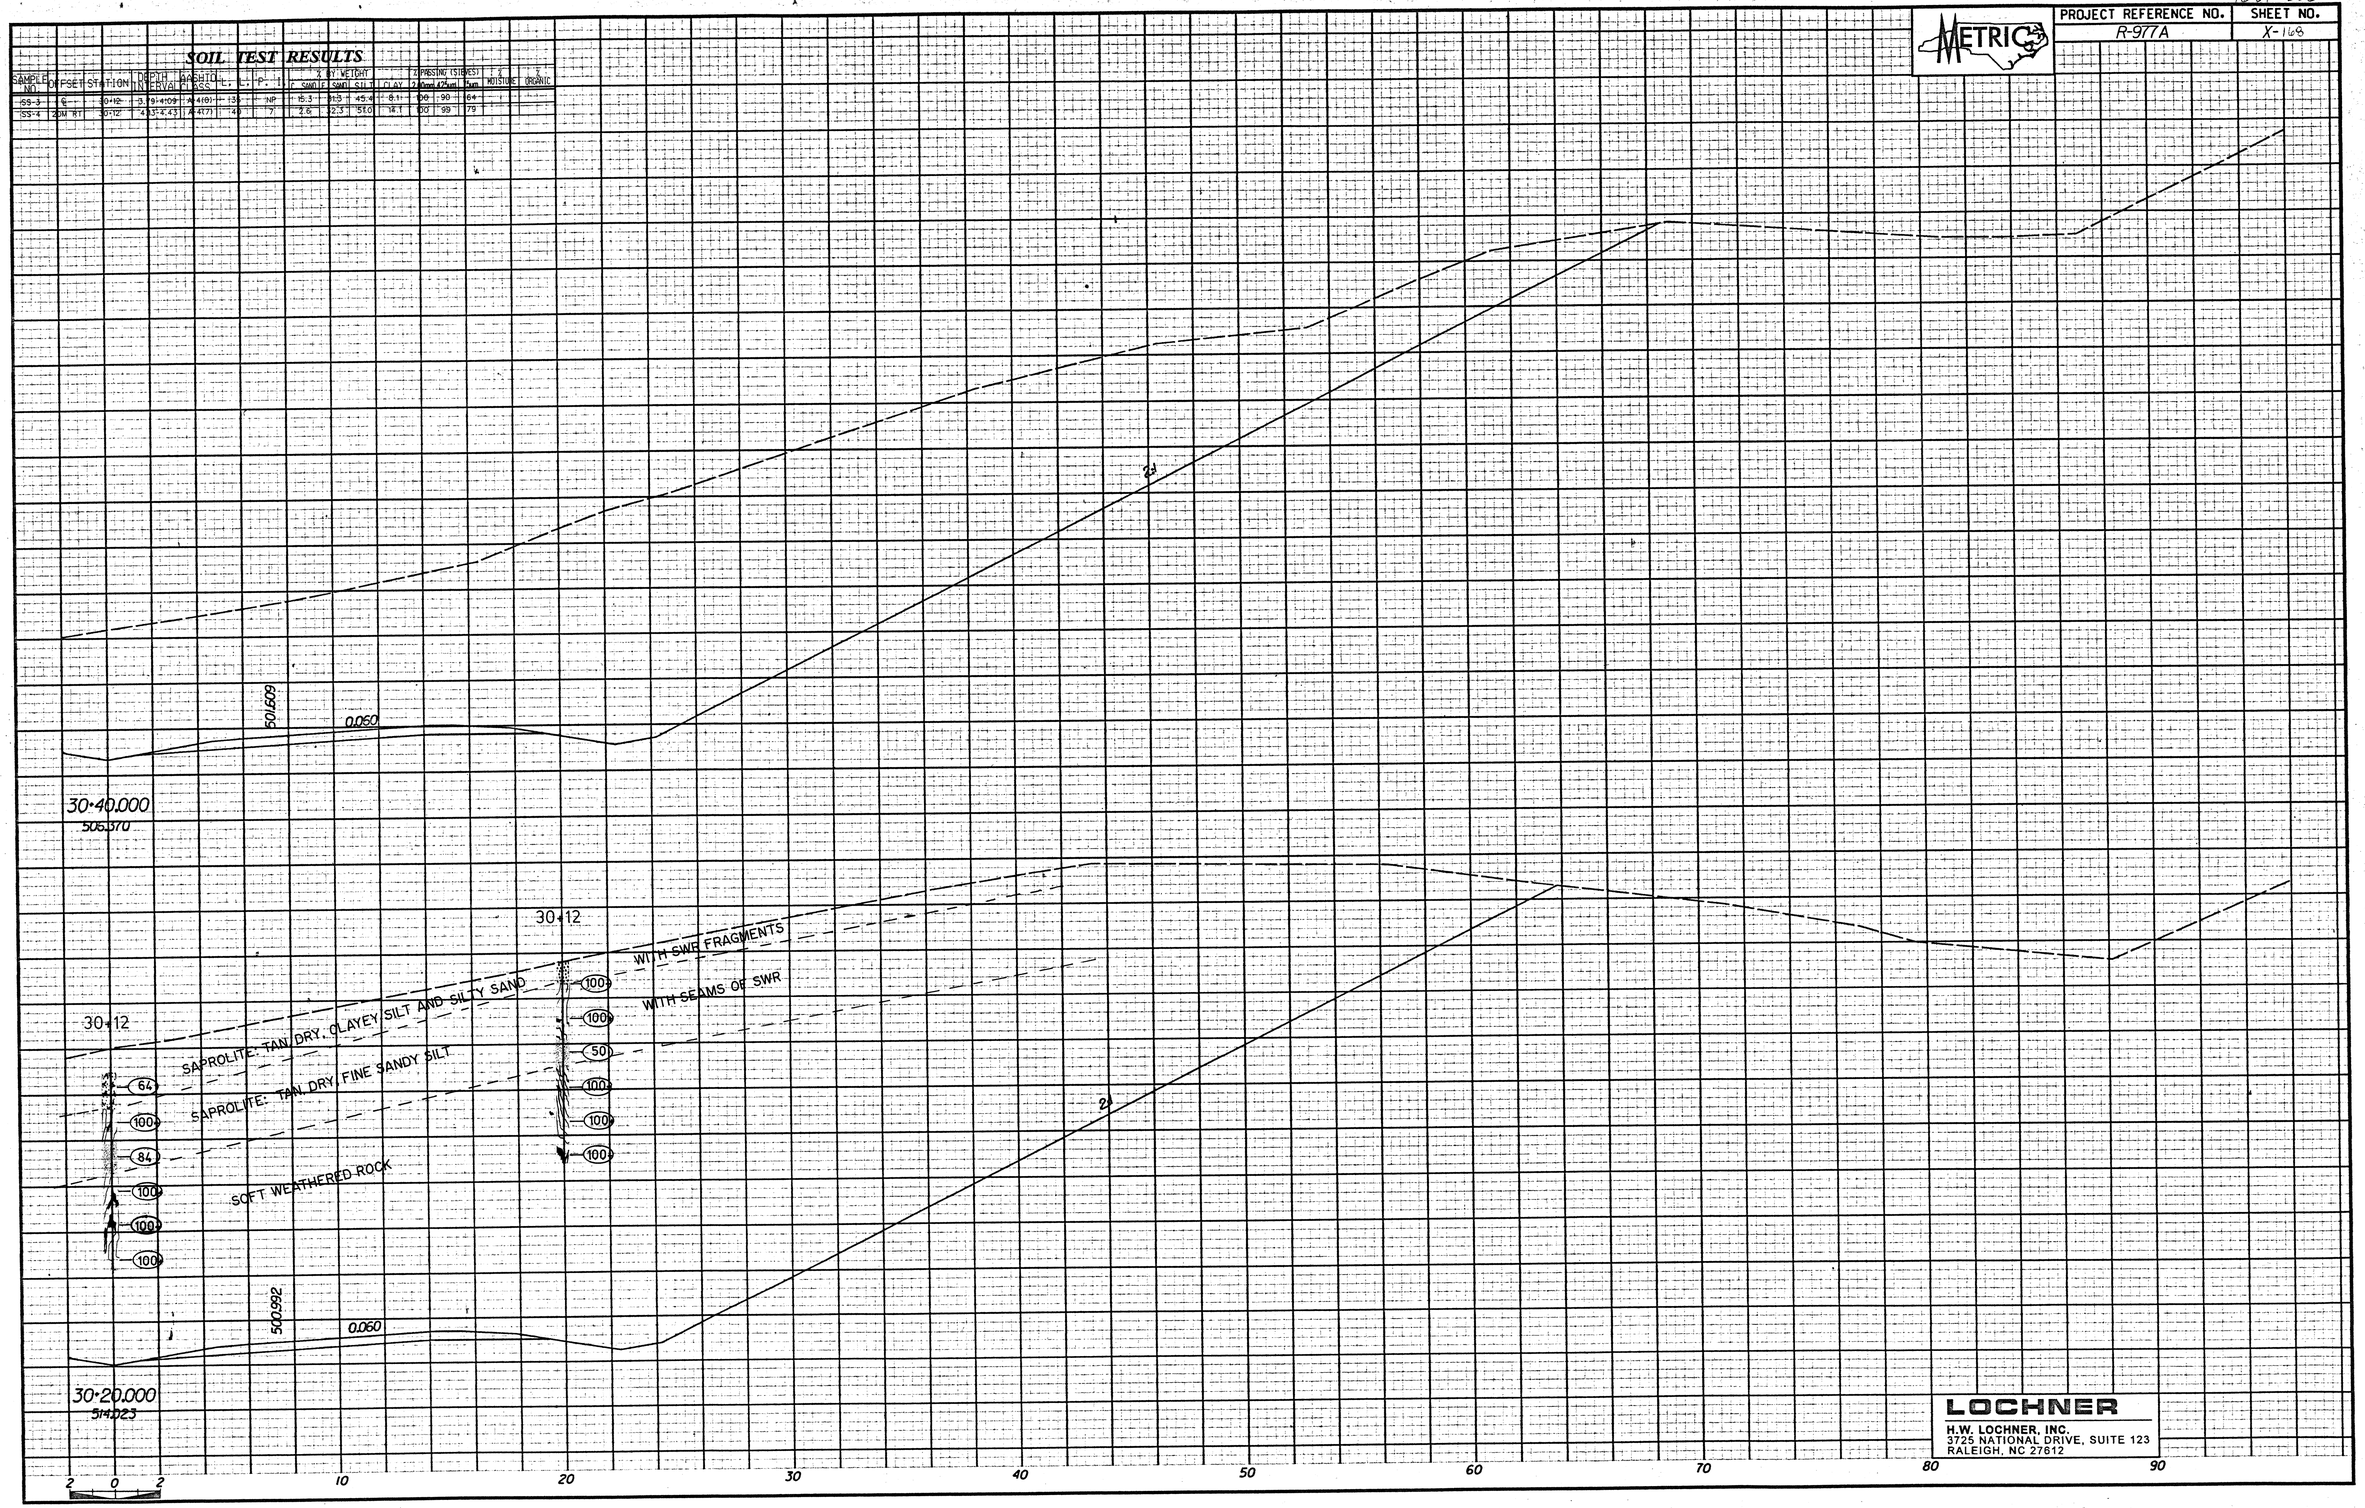

LOCHNER
H.W. LOCHNER, INC.
3725 NATIONAL DRIVE, SUITE 123
RALEIGH, NC 27612