26 of 220

PROJECT REFERENCE NO.	SHEET NO.
R-977A	30
HIGHWAY DESIGN ENGINEER	HYDRAULICS ENGINEER

METRIC

5 0 10

CONST. REV.

R/W REV.

REVISIONS

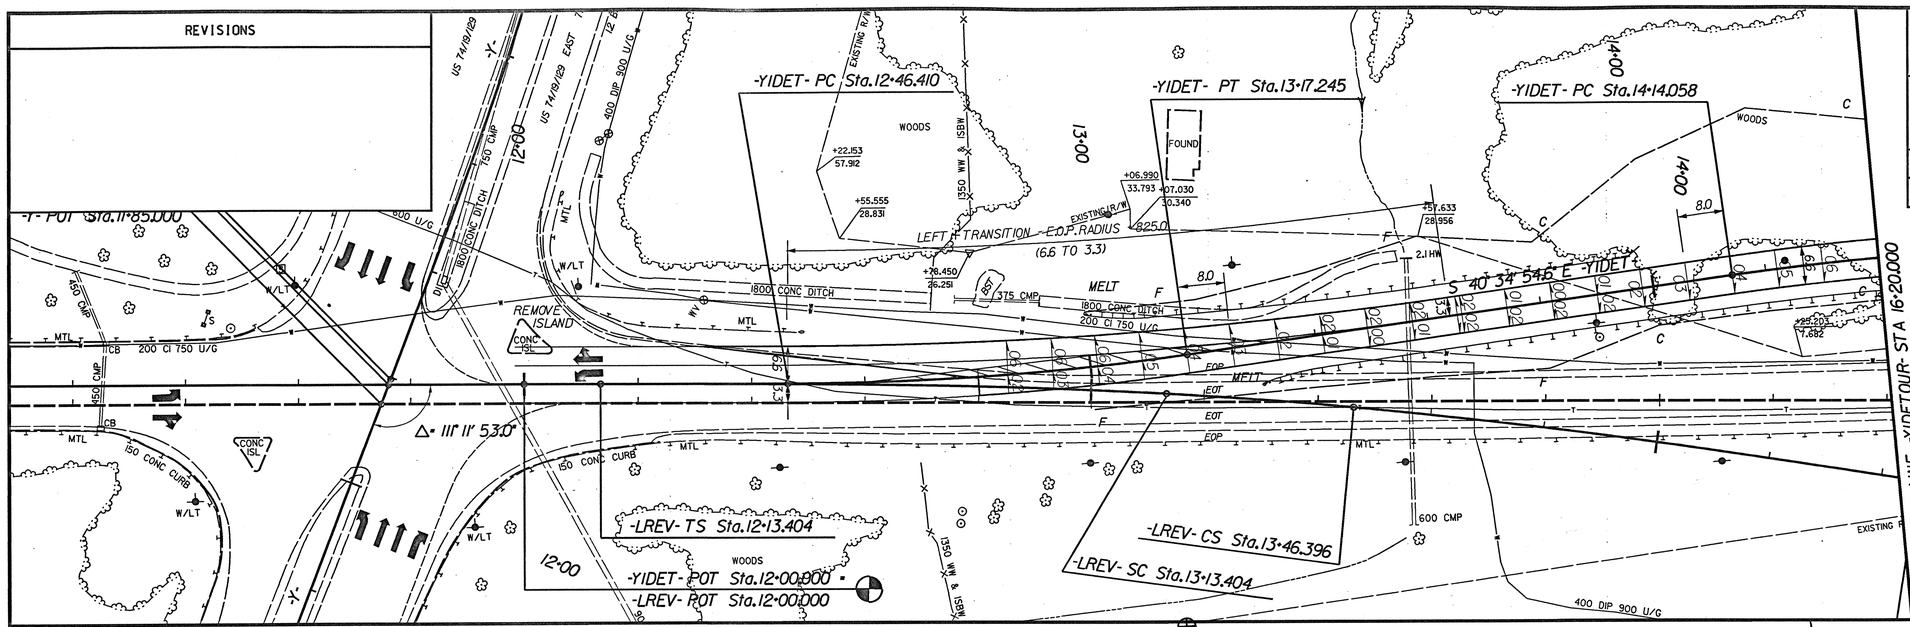

-YIDETOUR-

-YIDETOUR-
PI Sta 12+81.887
Δ = 8° 07' 01.6" (LT)
L = 70.835
T = 35.477
R = 500.000
SE = 0.06
Ro = AS SHOWN
DS = 80 km/h

-YIDETOUR-
PI Sta 14+59.114
Δ = 10° 17' 54.3" (RT)
L = 89.871
T = 45.057
R = 500.000
SE = 0.06
Ro = AS SHOWN
DS = 80 km/h

-YIREV-
PI Sta 10+59.486
Δ = 53° 28' 23.7" (RT)
L = 74.663
T = 40.300
R = 80.000
SE = 0.04
Ro = AS SHOWN
DS = 50 km/h

-YIREV-
PI Sta 12+16.918
Δ = 18° 57' 10.6" (LT)
L = 165.395
T = 83.460
R = 500.000
SE = 0.06
Ro = AS SHOWN
DS = 80 km/h

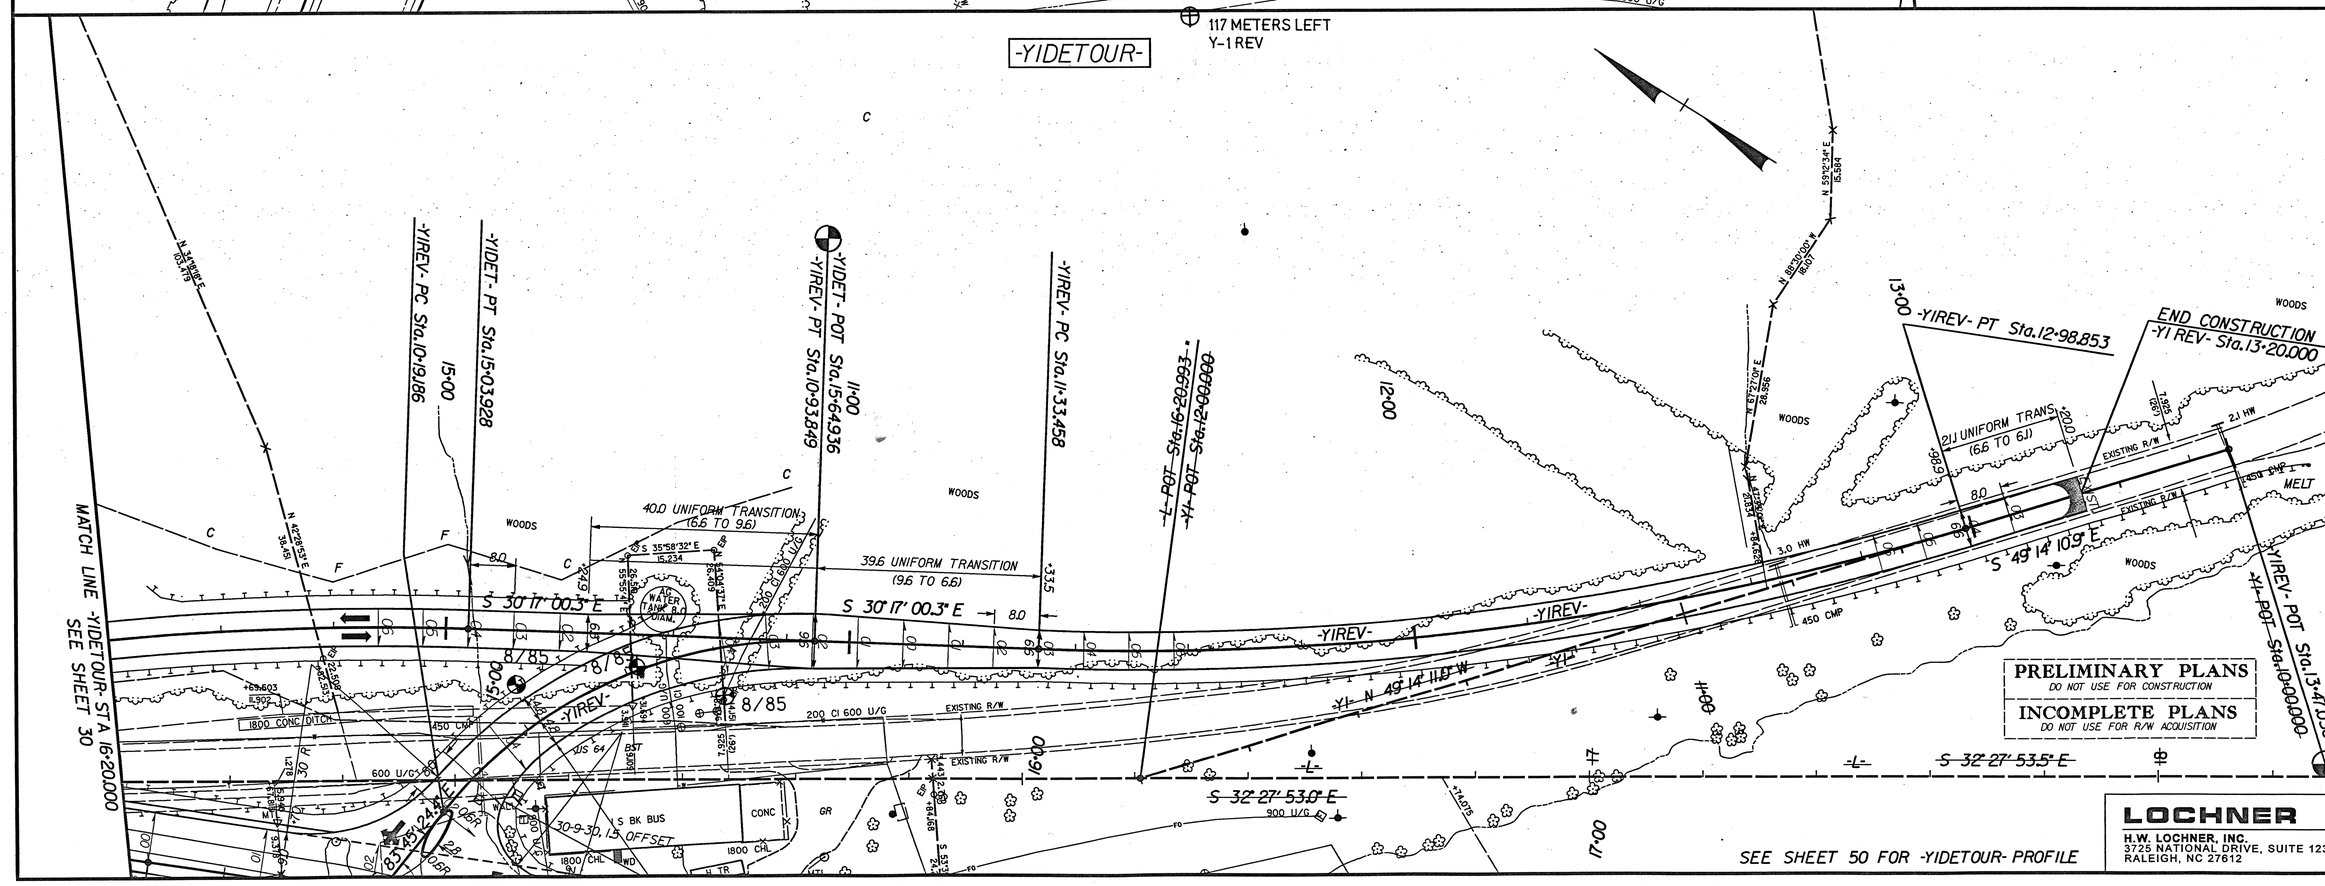

PRELIMINARY PLANS
DO NOT USE FOR CONSTRUCTION

INCOMPLETE PLANS
DO NOT USE FOR R/W ACQUISITION

SEE SHEET 50 FOR -YIDETOUR- PROFILE

LOCHNER
H.W. LOCHNER, INC.
3725 NATIONAL DRIVE, SUITE 123
RALEIGH, NC 27612

c:\adata\dgn\r977\plan30.dgn Aug. 26, 1996 14:49:30