METRIC

| PROJECT REFERENCE NO. | SHEET NO. |
|---|---|
| R-977A | X- 494 |

| EXCAVATION CU. METERS | EMBANKMENT CU. METERS |
|---|---|
| | |

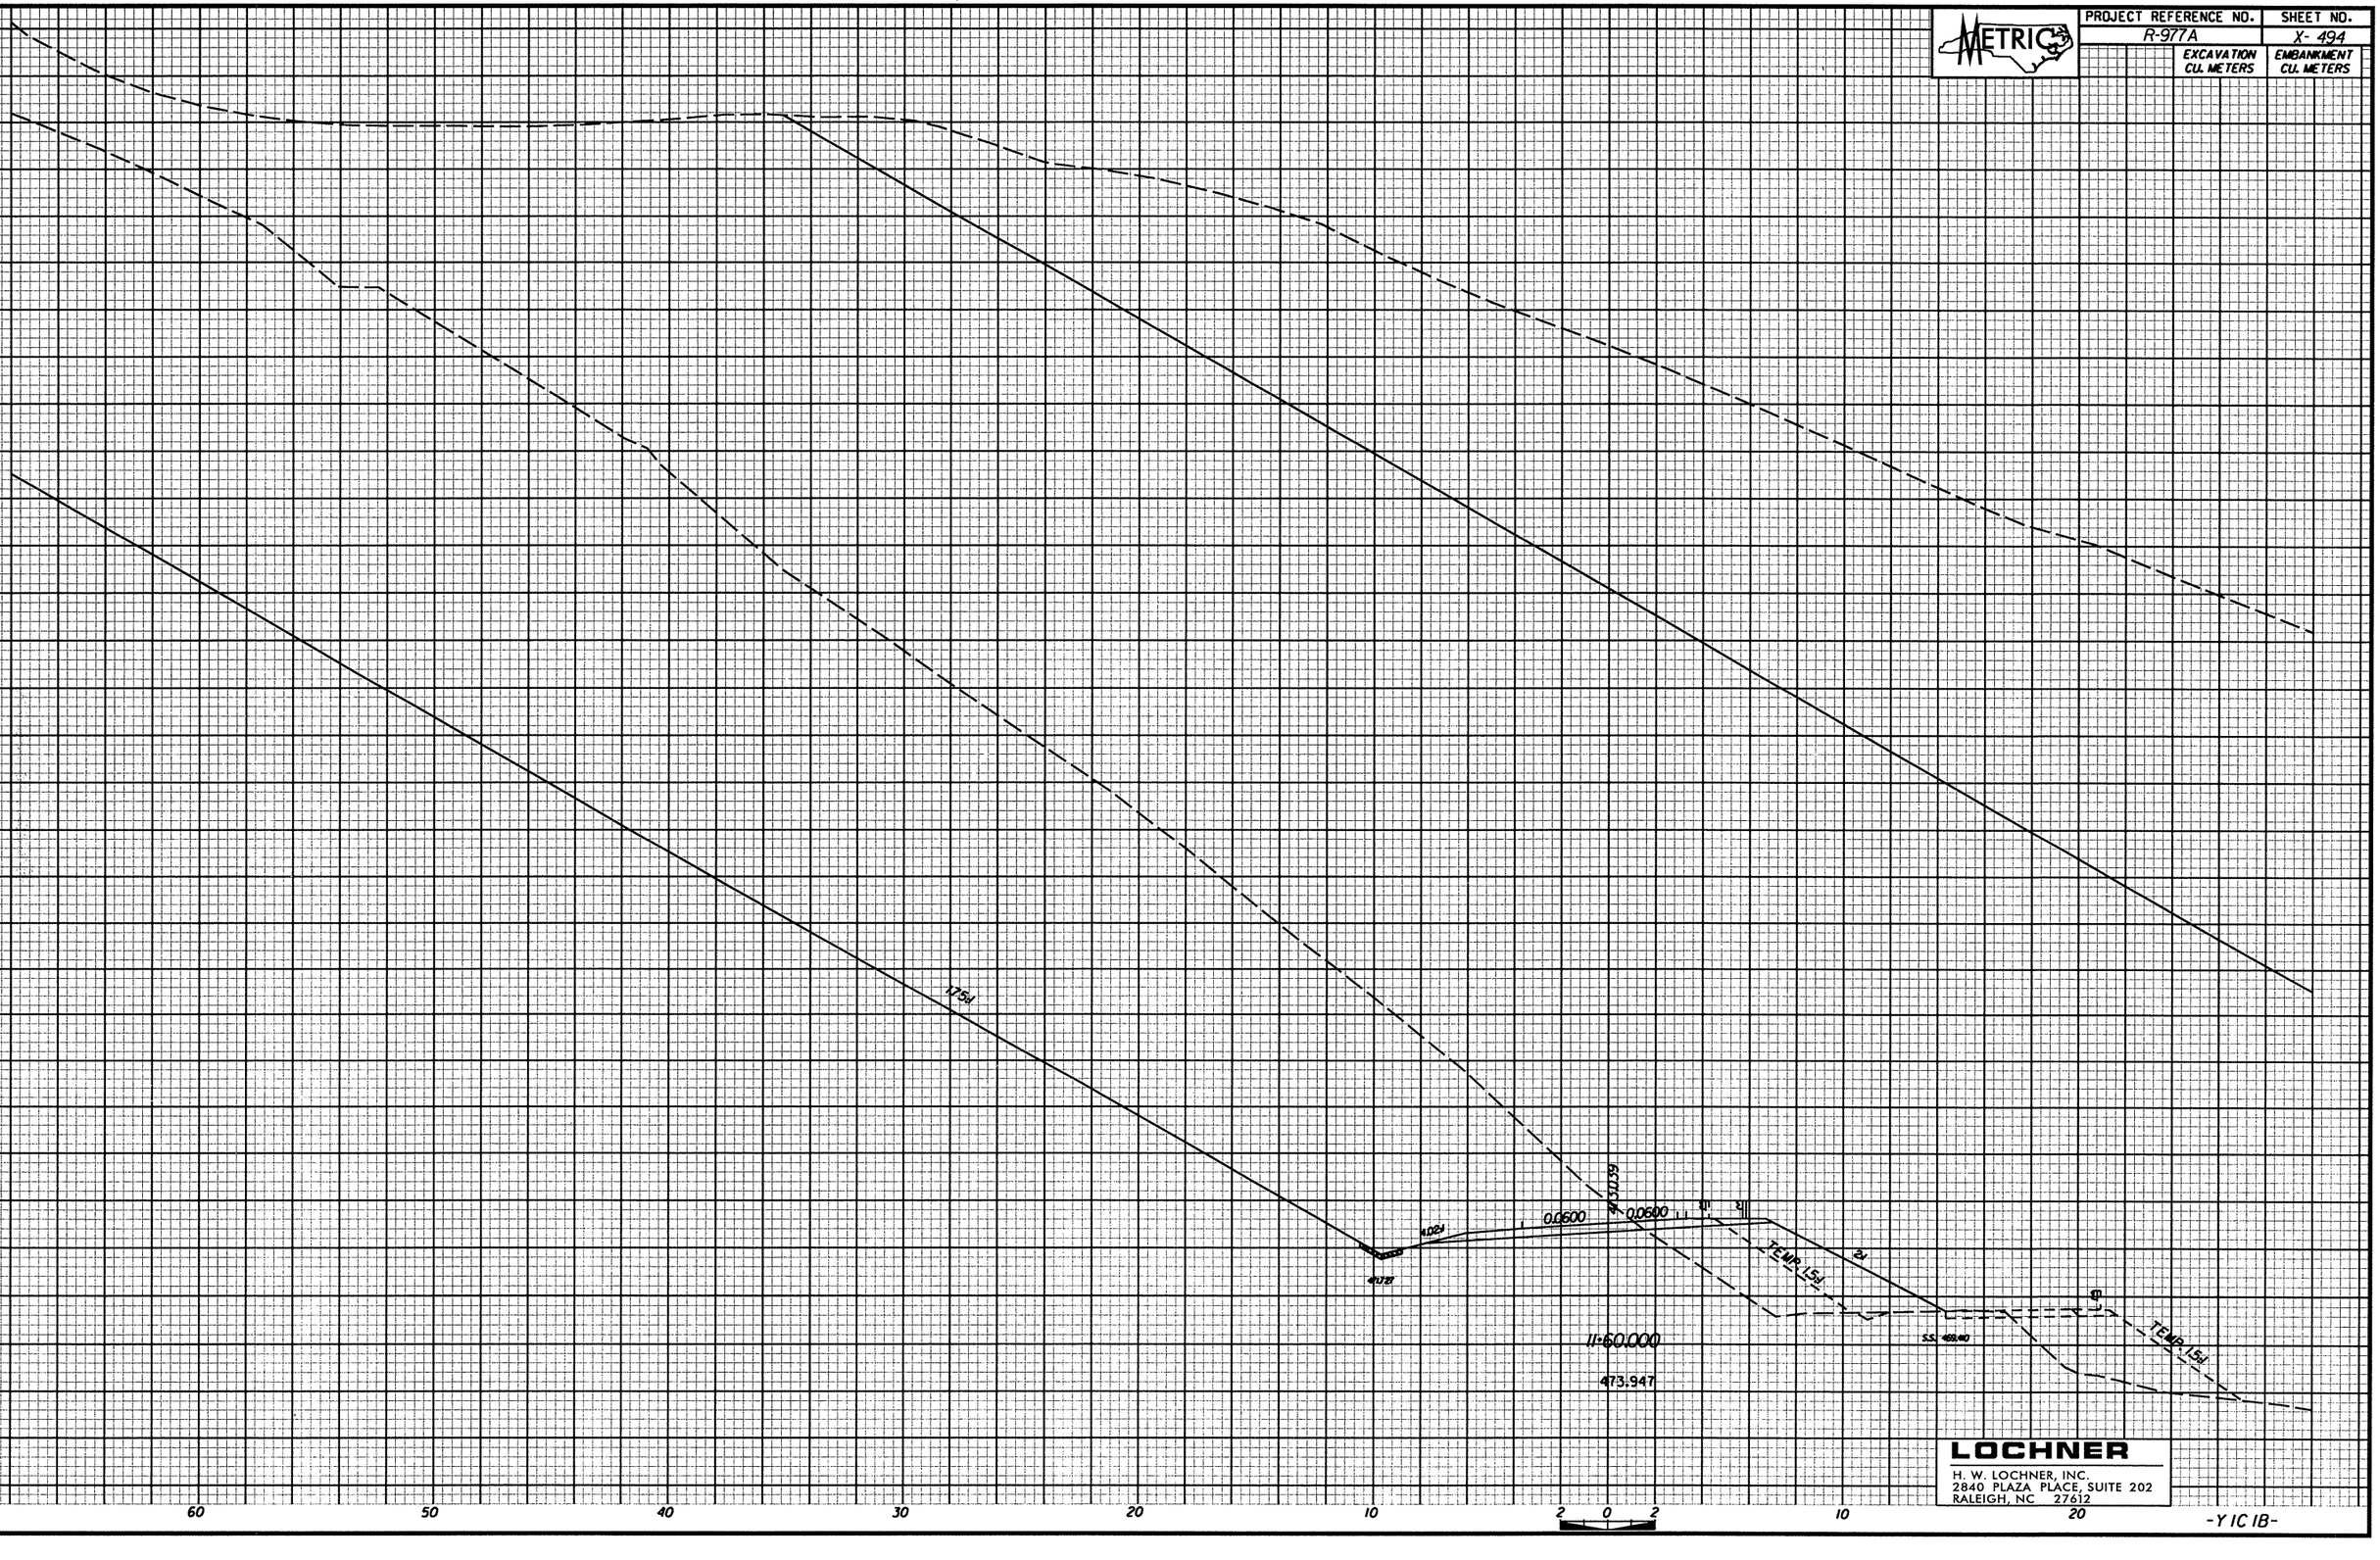



LOCHNER
H. W. LOCHNER, INC.
2840 PLAZA PLACE, SUITE 202
RALEIGH, NC 27612


-Y IC IB-