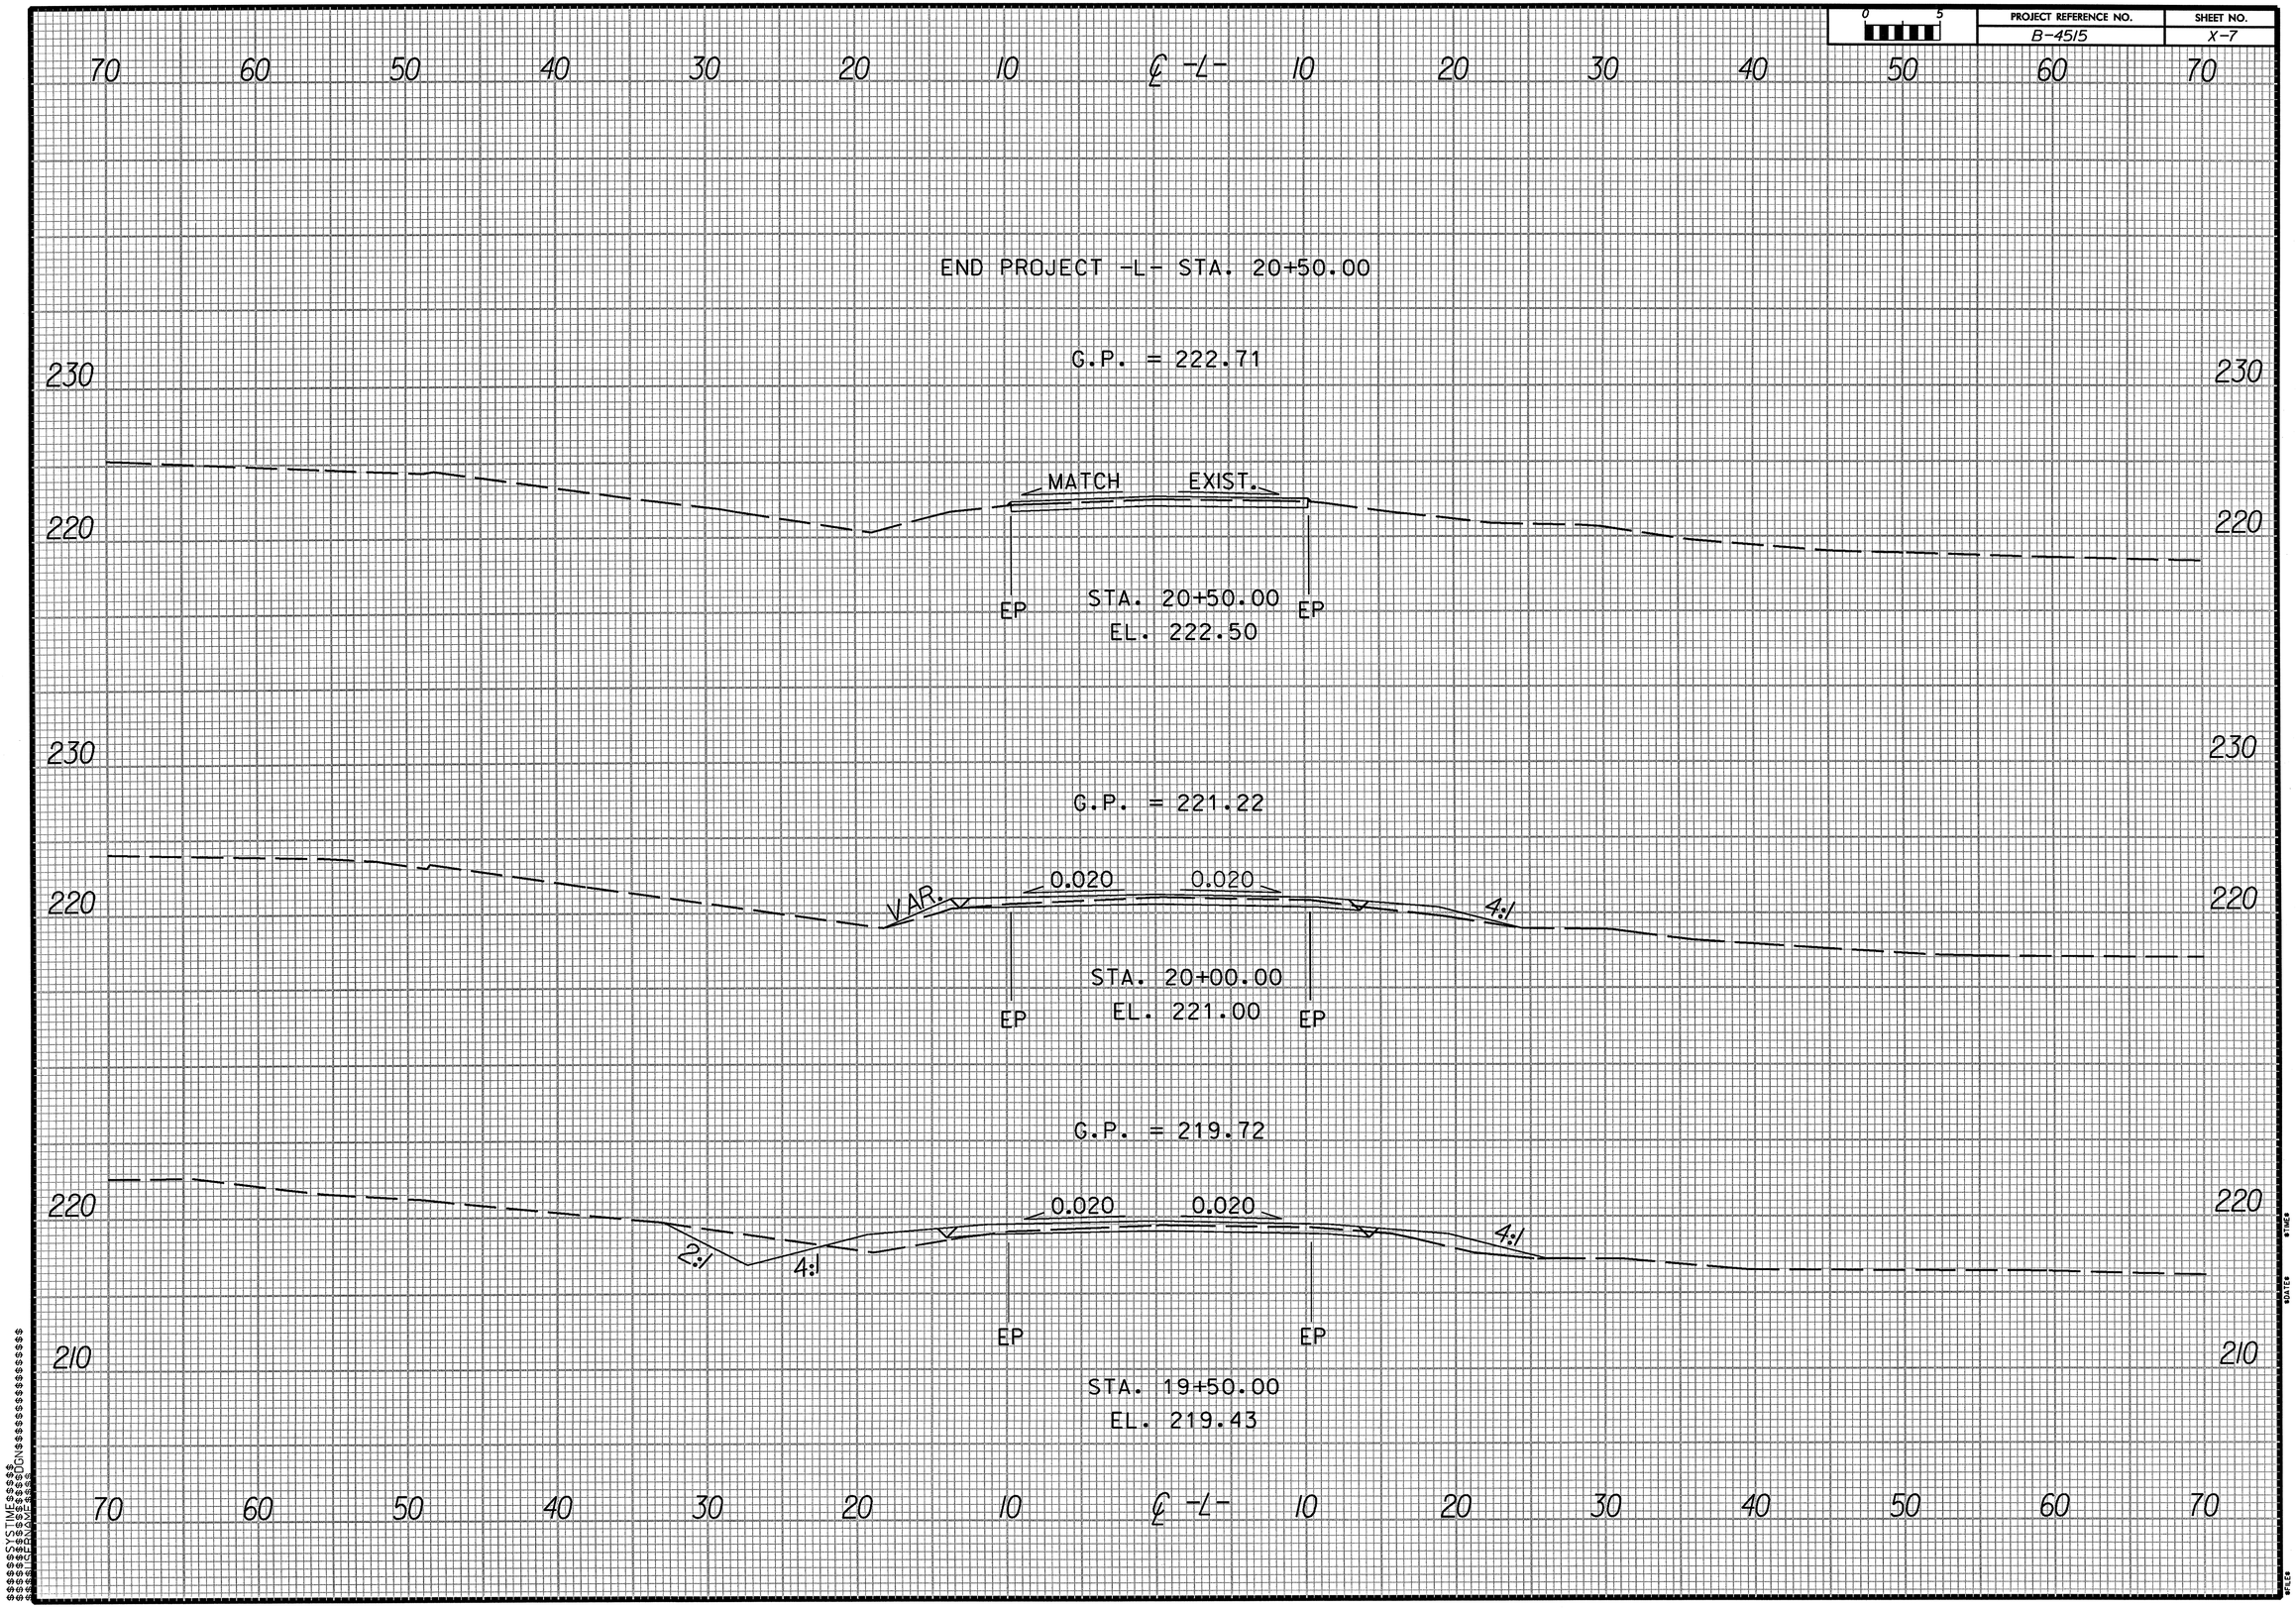
PROJECT REFERENCE NO.
B-4515
SHEET NO.
X-7
END PROJECT -L- STA. 20+50.00
G.P. = 222.71
MATCH
EXIST.
EP
STA. 20+50.00
EL. 222.50
EP
G.P. = 221.22
VAR.
0.020
0.020
4:1
STA. 20+00.00
EL. 221.00
EP
EP
G.P. = 219.72
0.020
0.020
2:1
4:1
4:1
EP
EP
STA. 19+50.00
EL. 219.43
70
60
50
40
30
20
10
℄ -L-
10
20
30
40
50
60
70
230
220
210