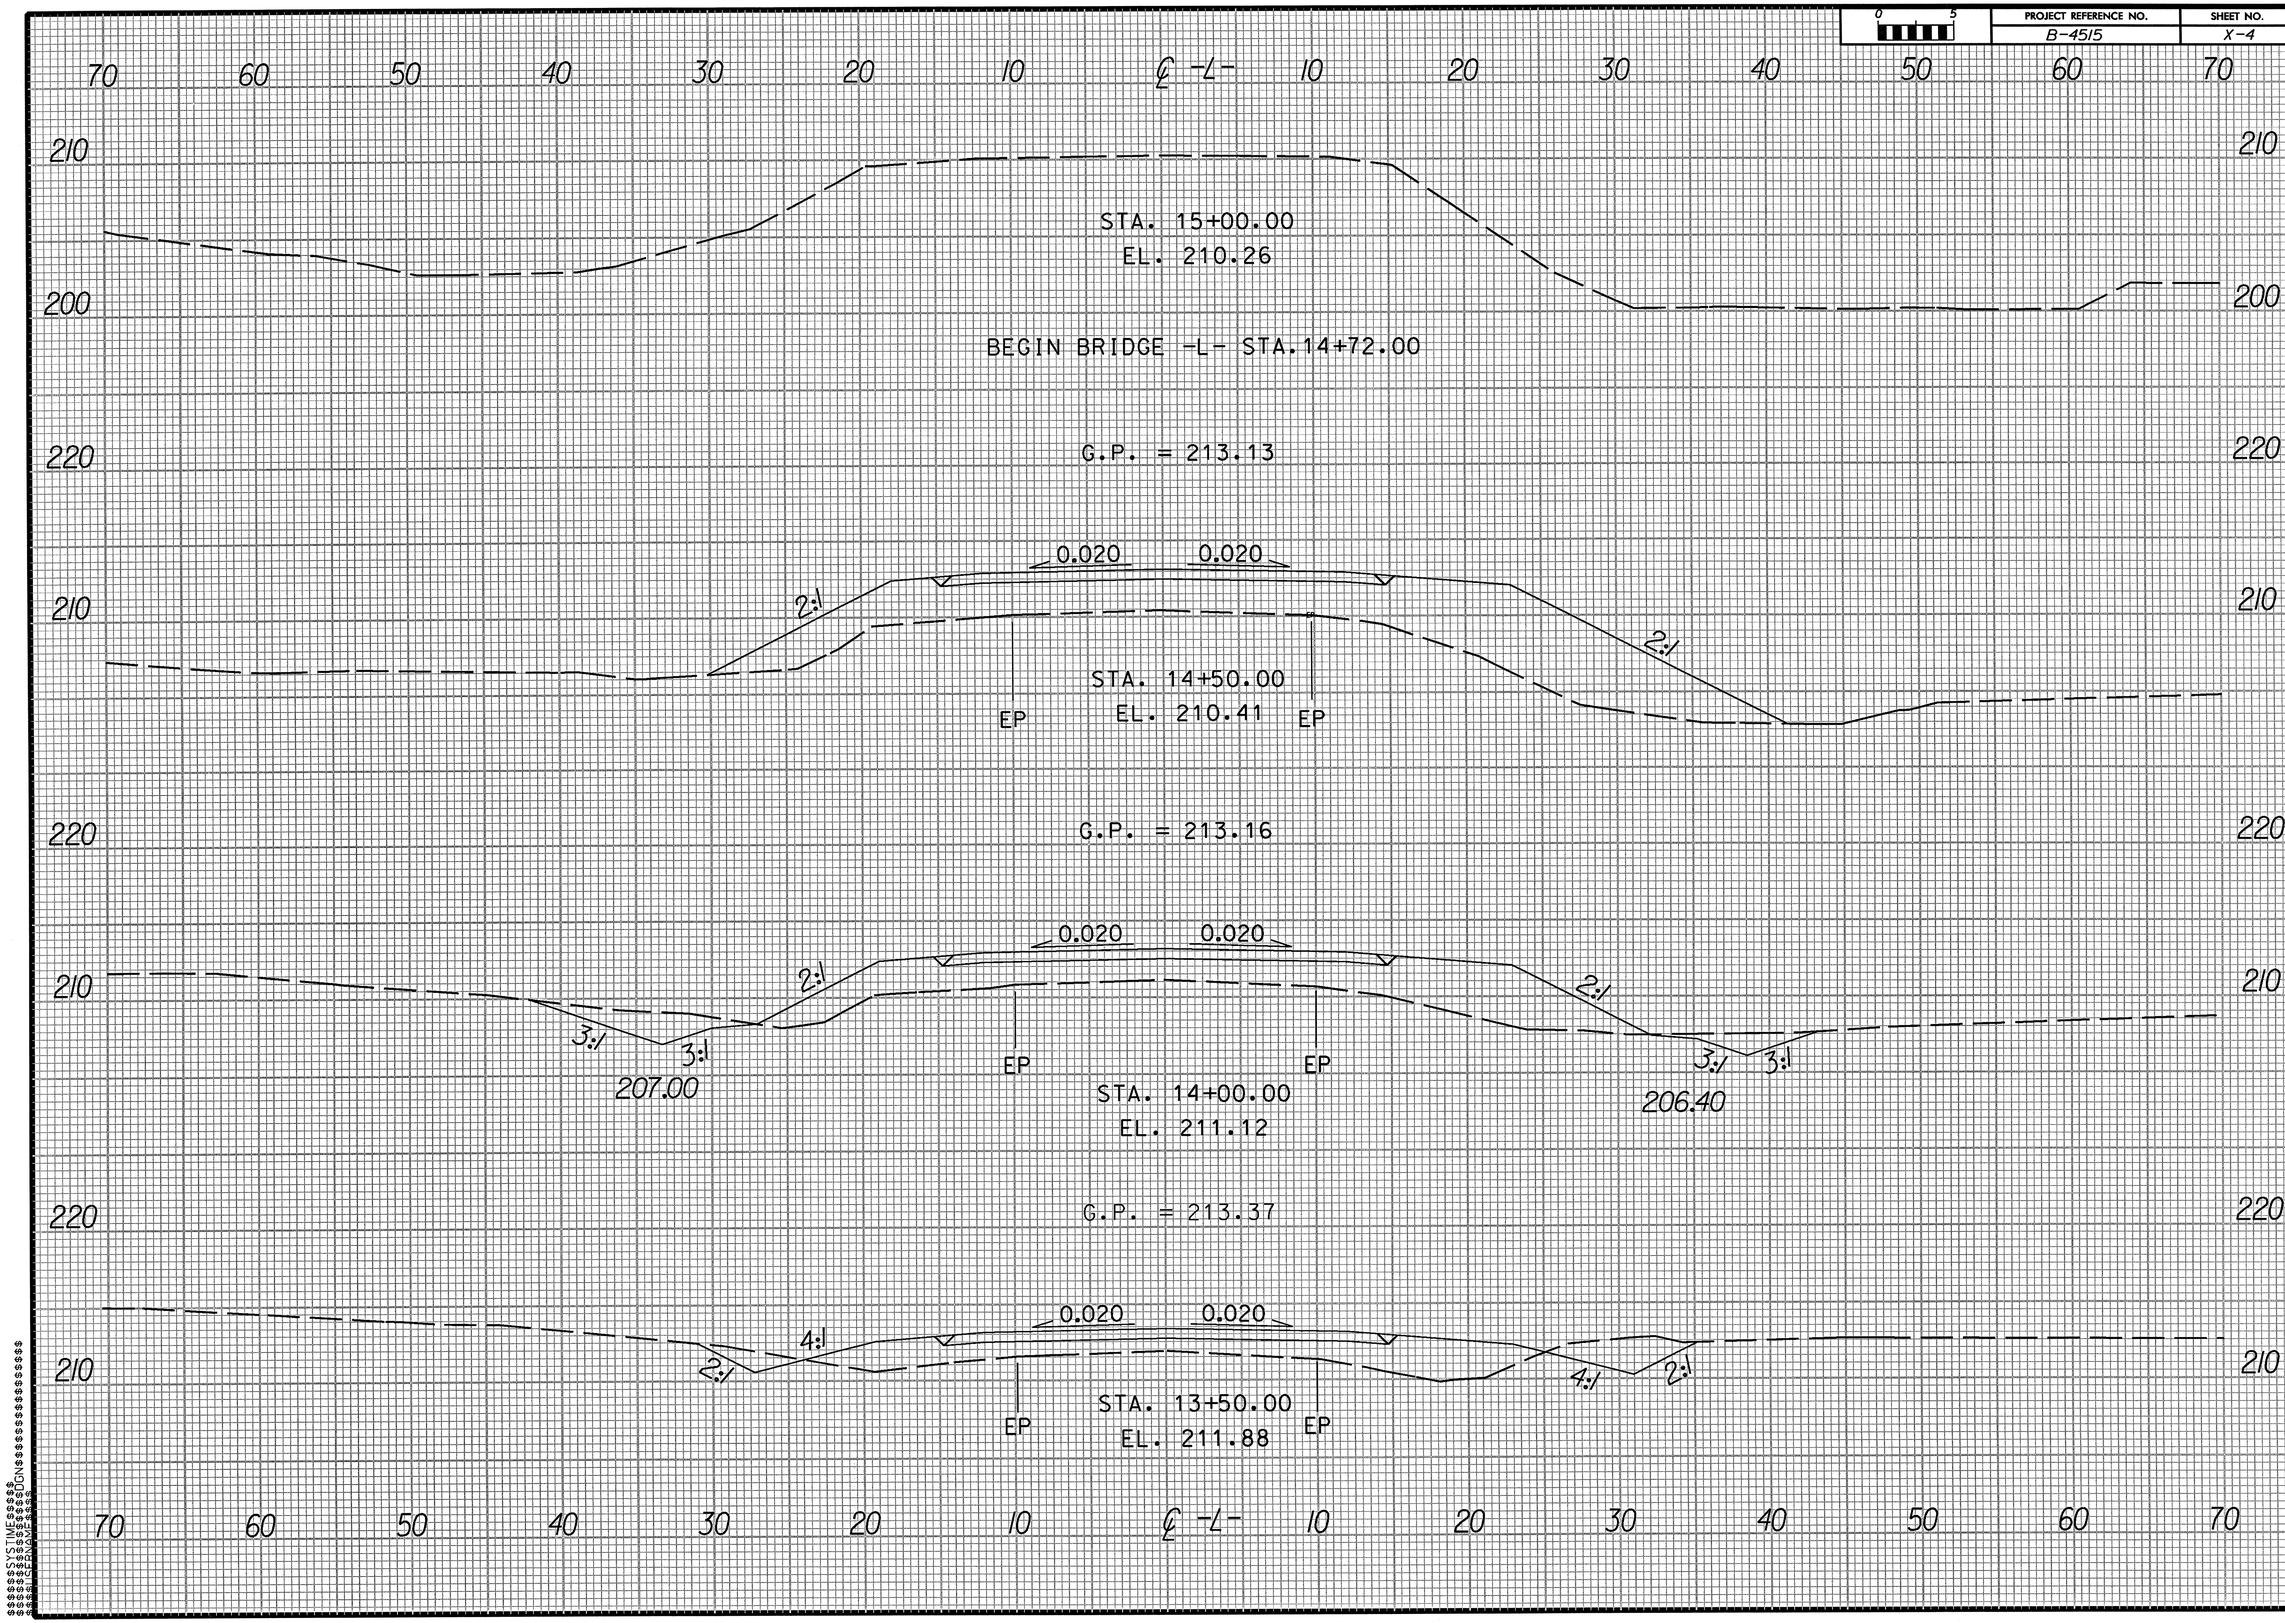
PROJECT REFERENCE NO.
B-4515
SHEET NO.
X-4
70 60 50 40 30 20 10 ℄ -L- 10 20 30 40 50 60 70
210
200
220
STA. 15+00.00
EL. 210.26
BEGIN BRIDGE -L- STA.14+72.00
G.P. = 213.13
0.020
0.020
2:1
2:1
STA. 14+50.00
EL. 210.41
EP
EP
G.P. = 213.16
0.020
0.020
2:1
2:1
3:1
3:1
3:1
3:1
207.00
206.40
EP
EP
STA. 14+00.00
EL. 211.12
G.P. = 213.37
0.020
0.020
4:1
2:1
4:1
2:1
STA. 13+50.00
EL. 211.88
EP
EP