PROJ. REFERENCE NO.	SHEET NO.
B-3496	X-3

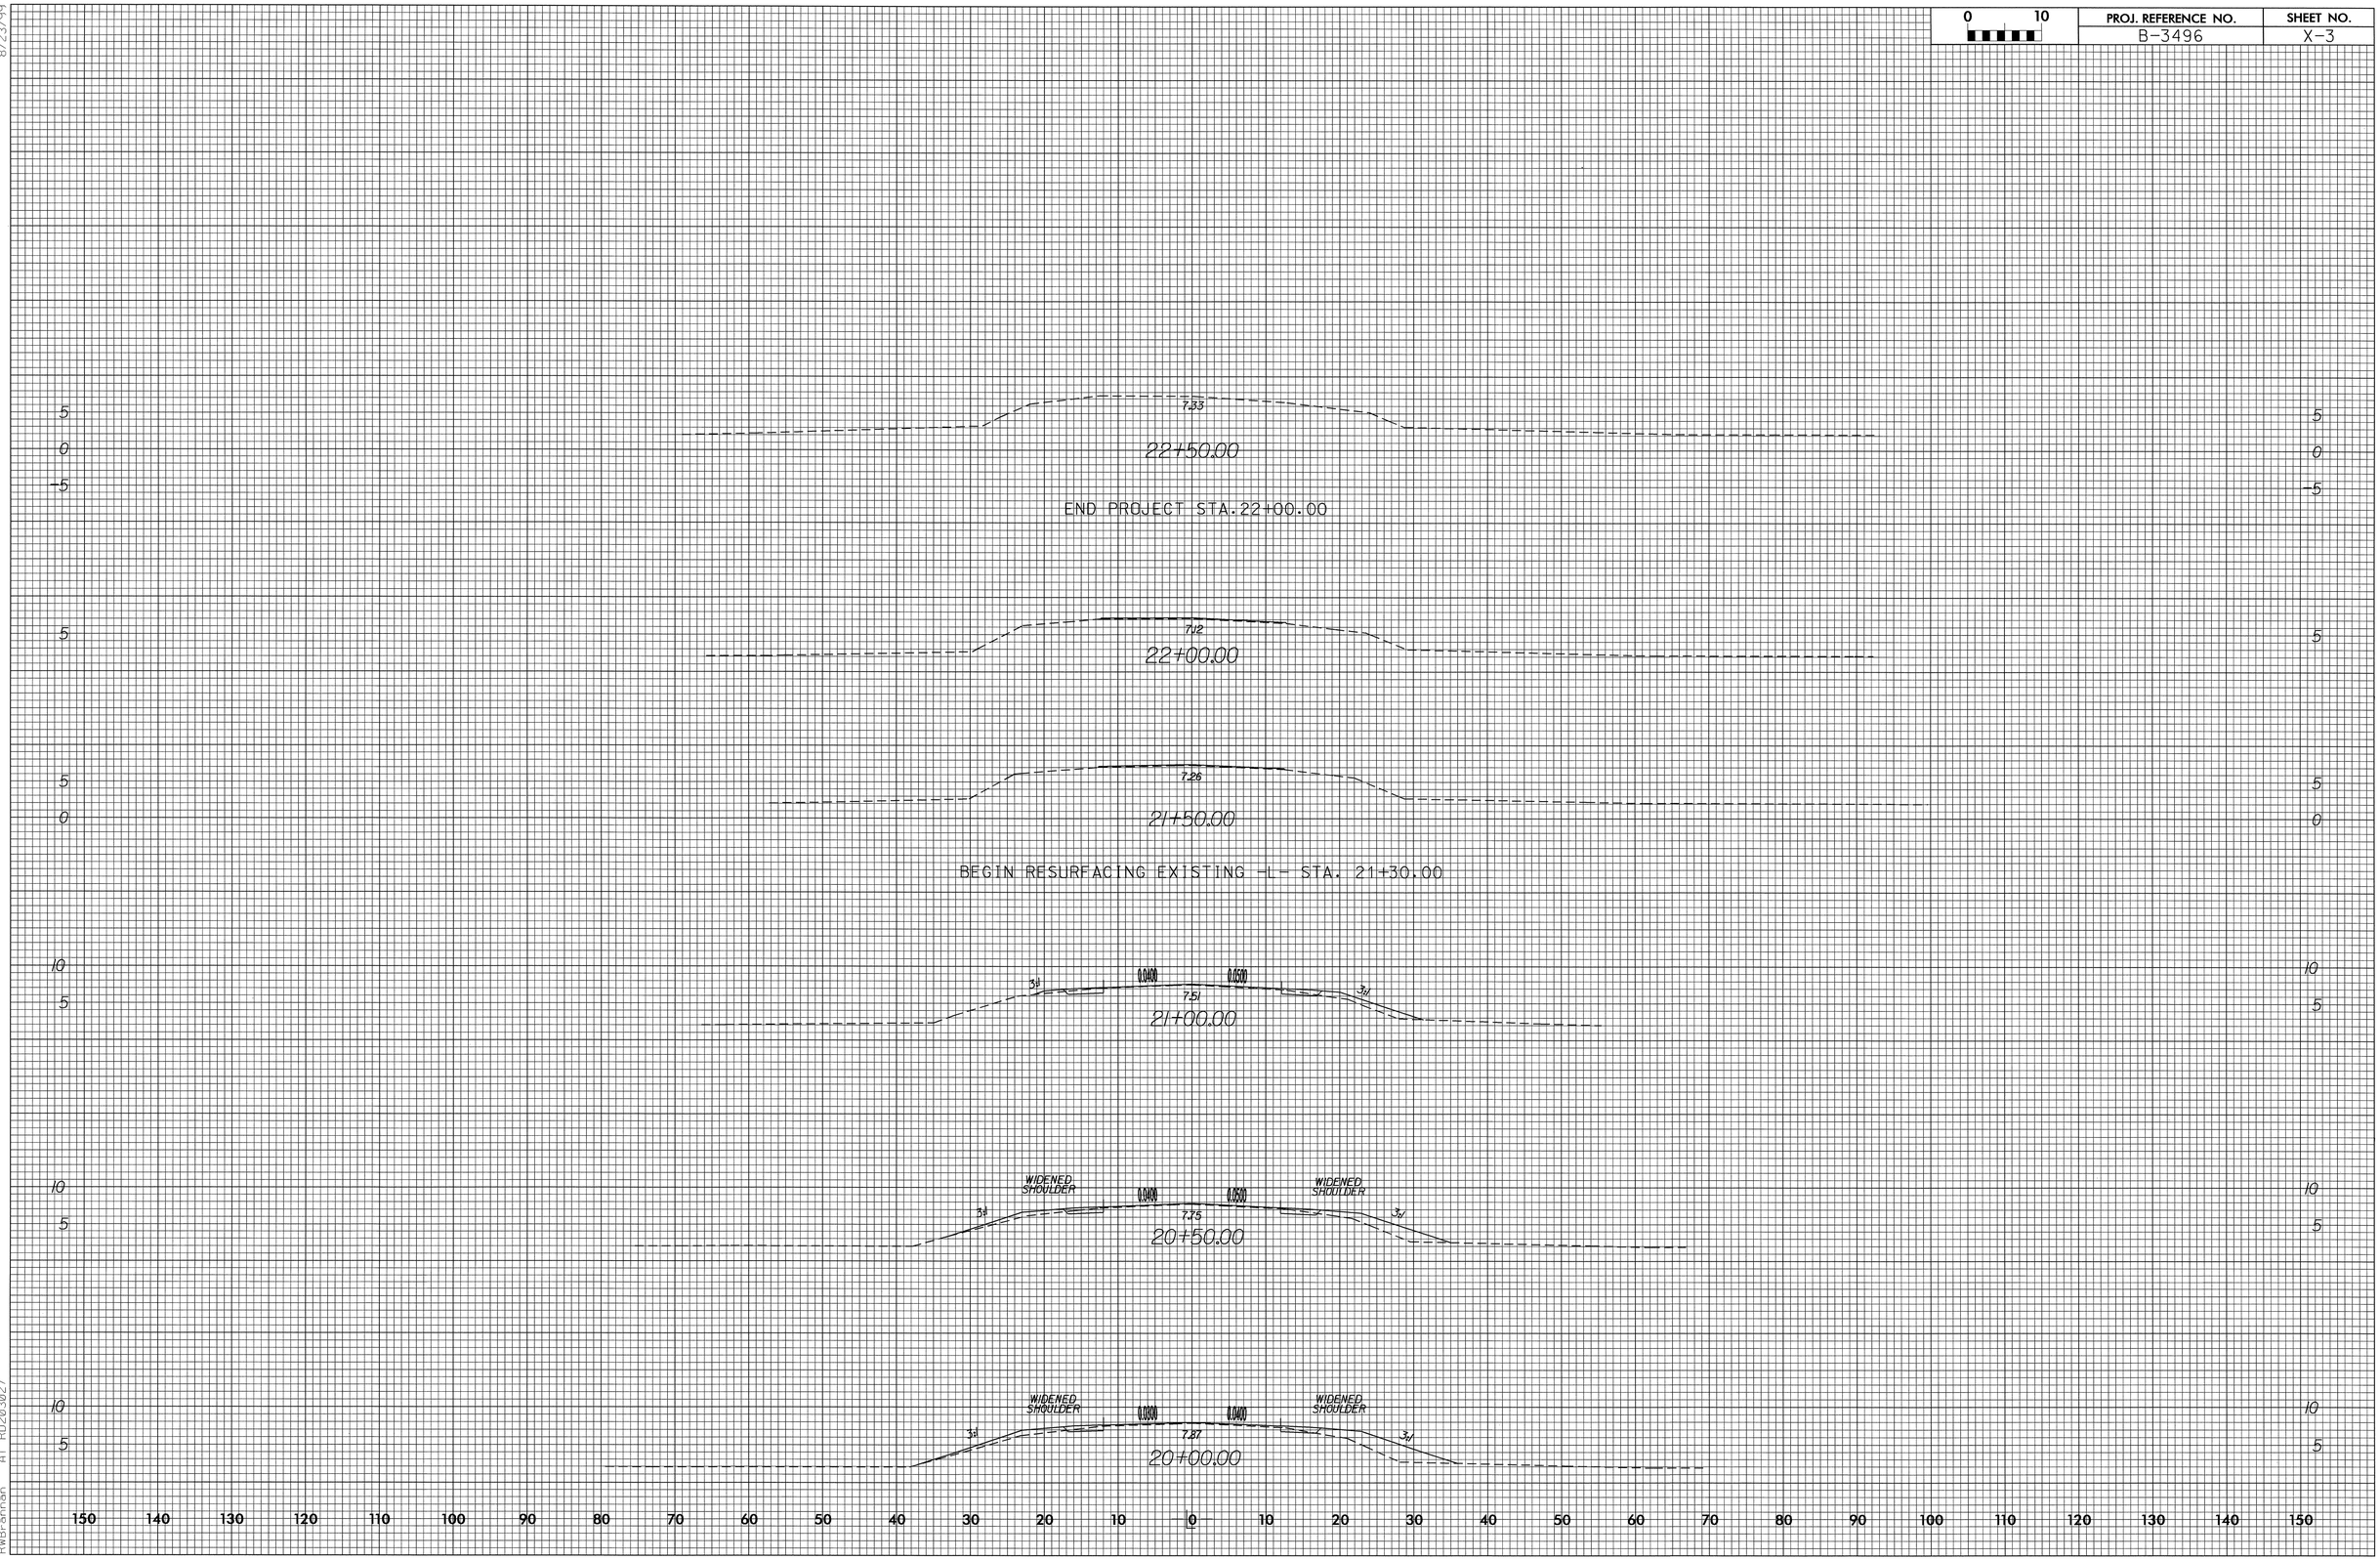

8/23/99

06-APR-2004 08:27
R:\xsc\lnew.xpl
RWBrannan AT RD203027