0 5 10	PROJ. REFERENCE NO.	SHEET NO.
	B-3685	X-4

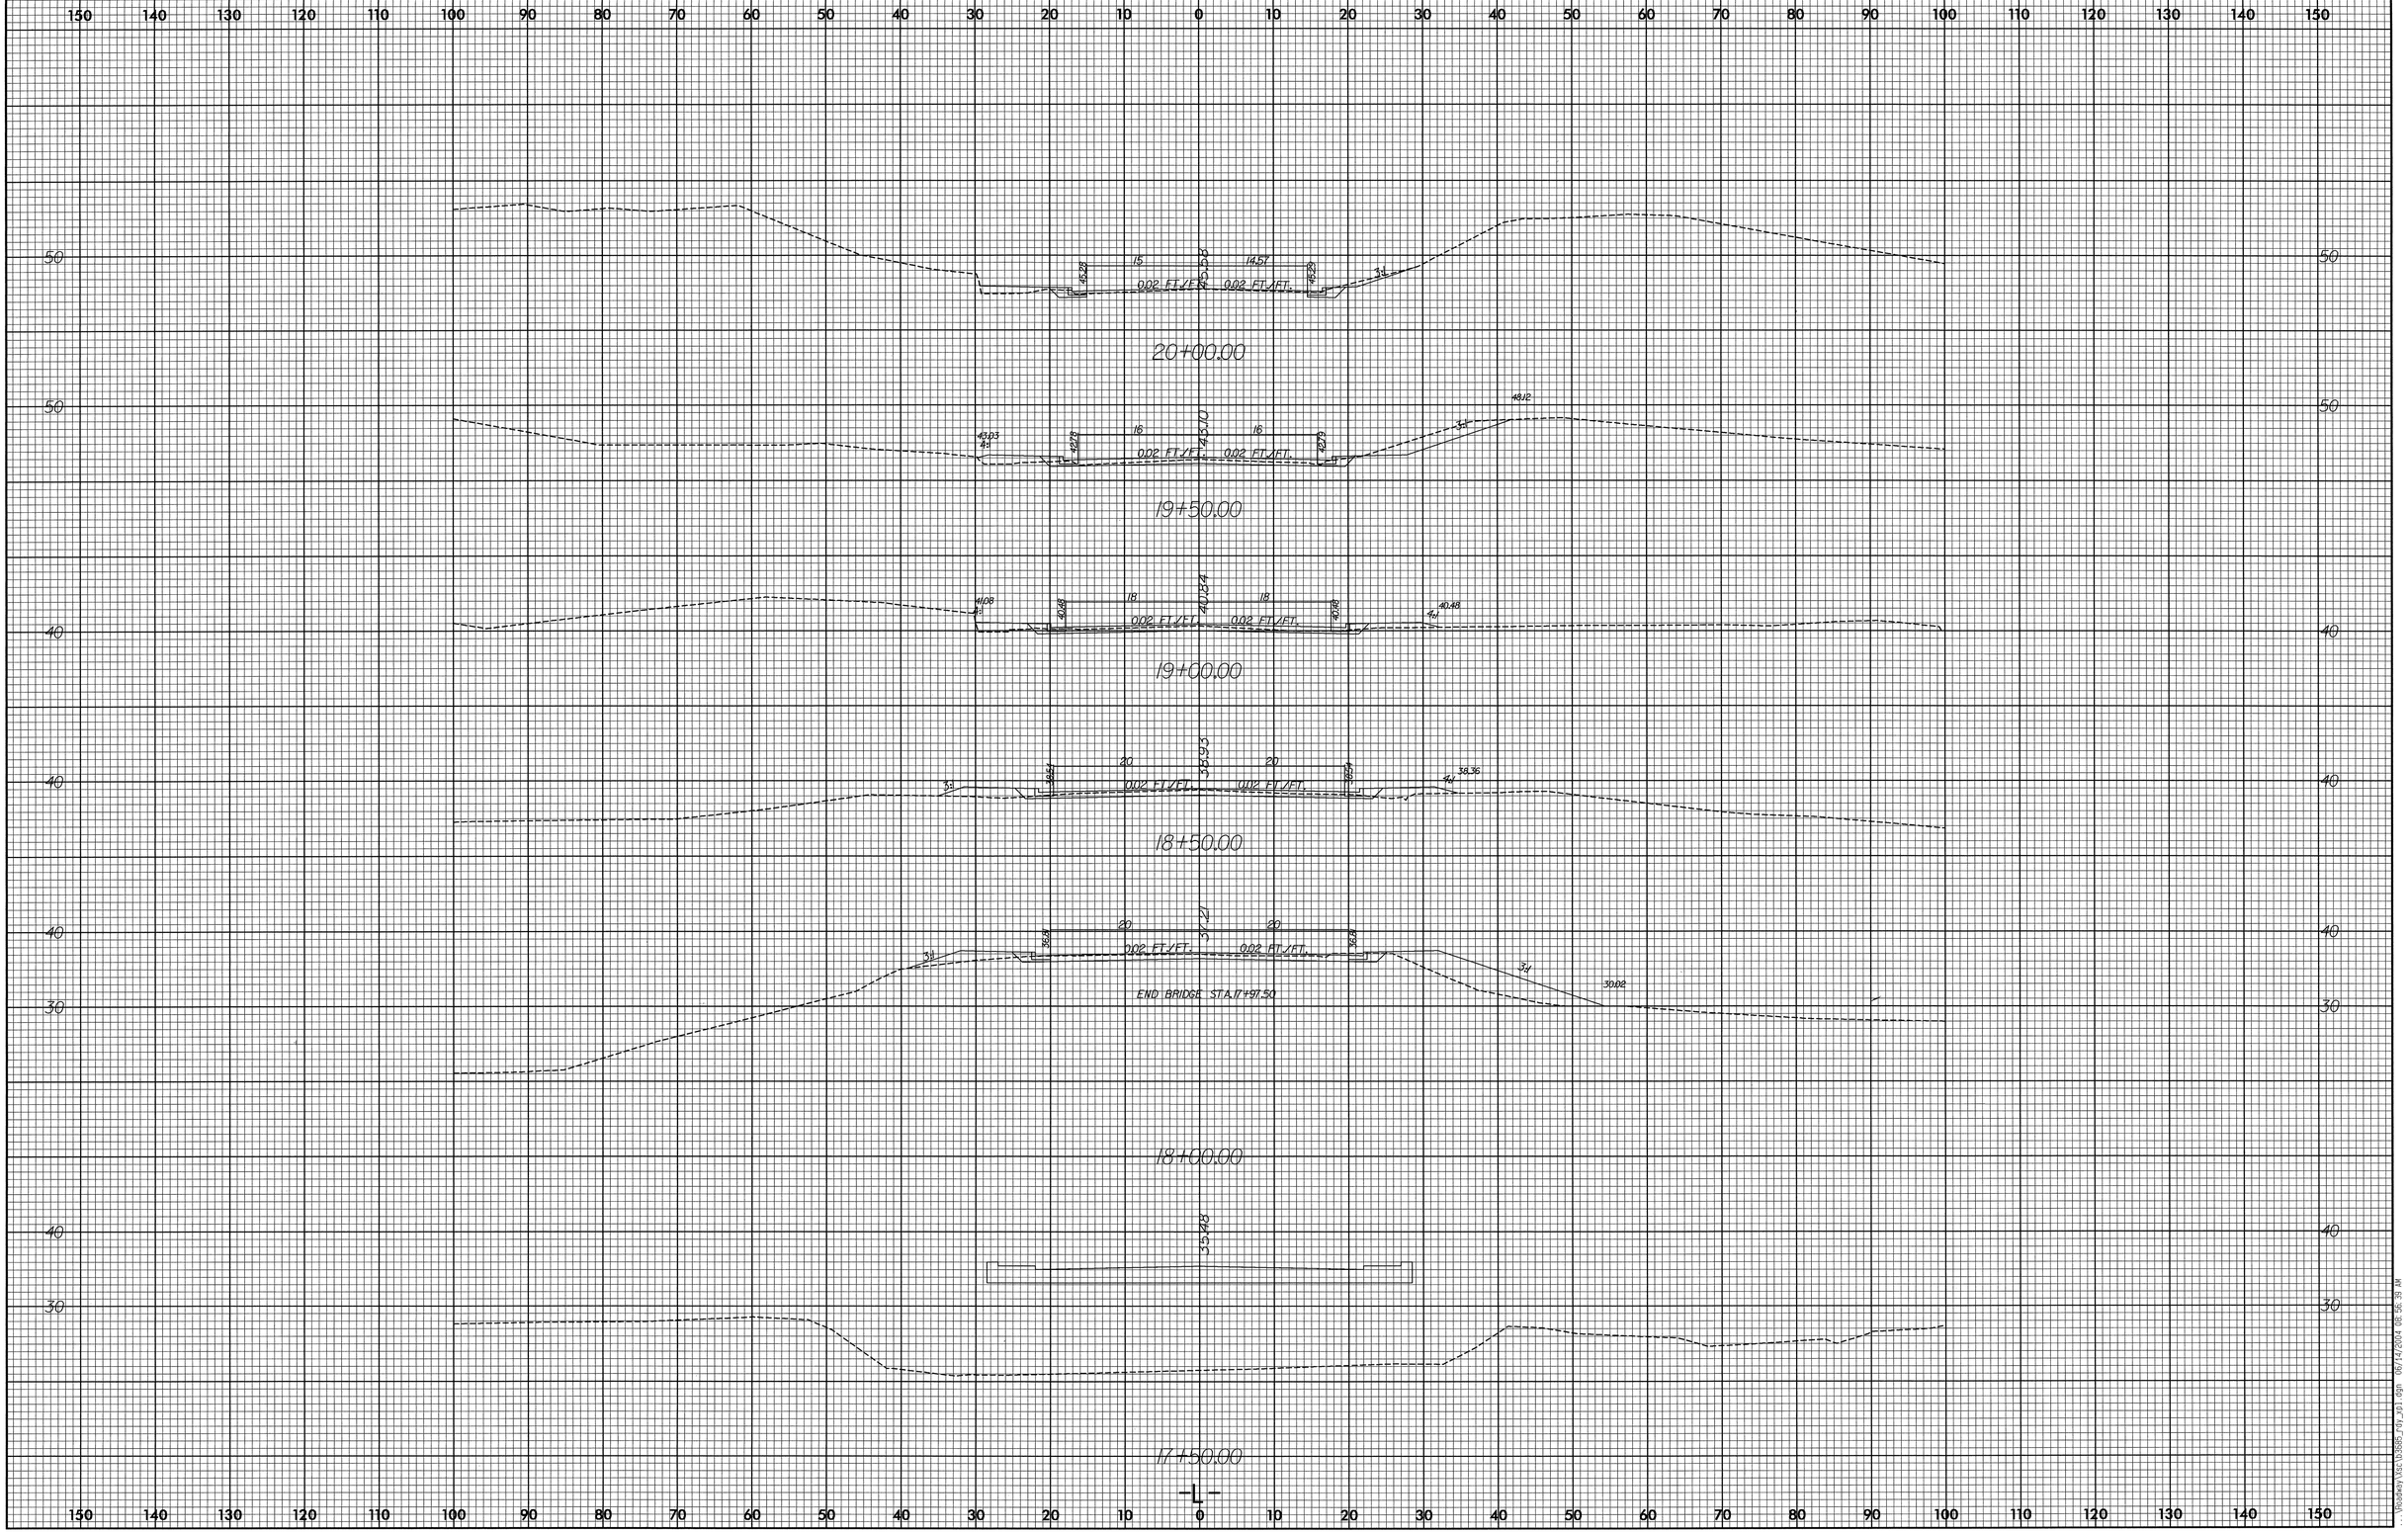

...\Roadway\Xsc\b3685_rdy_sp1.dgn 06/14/2004 08:56:39 AM