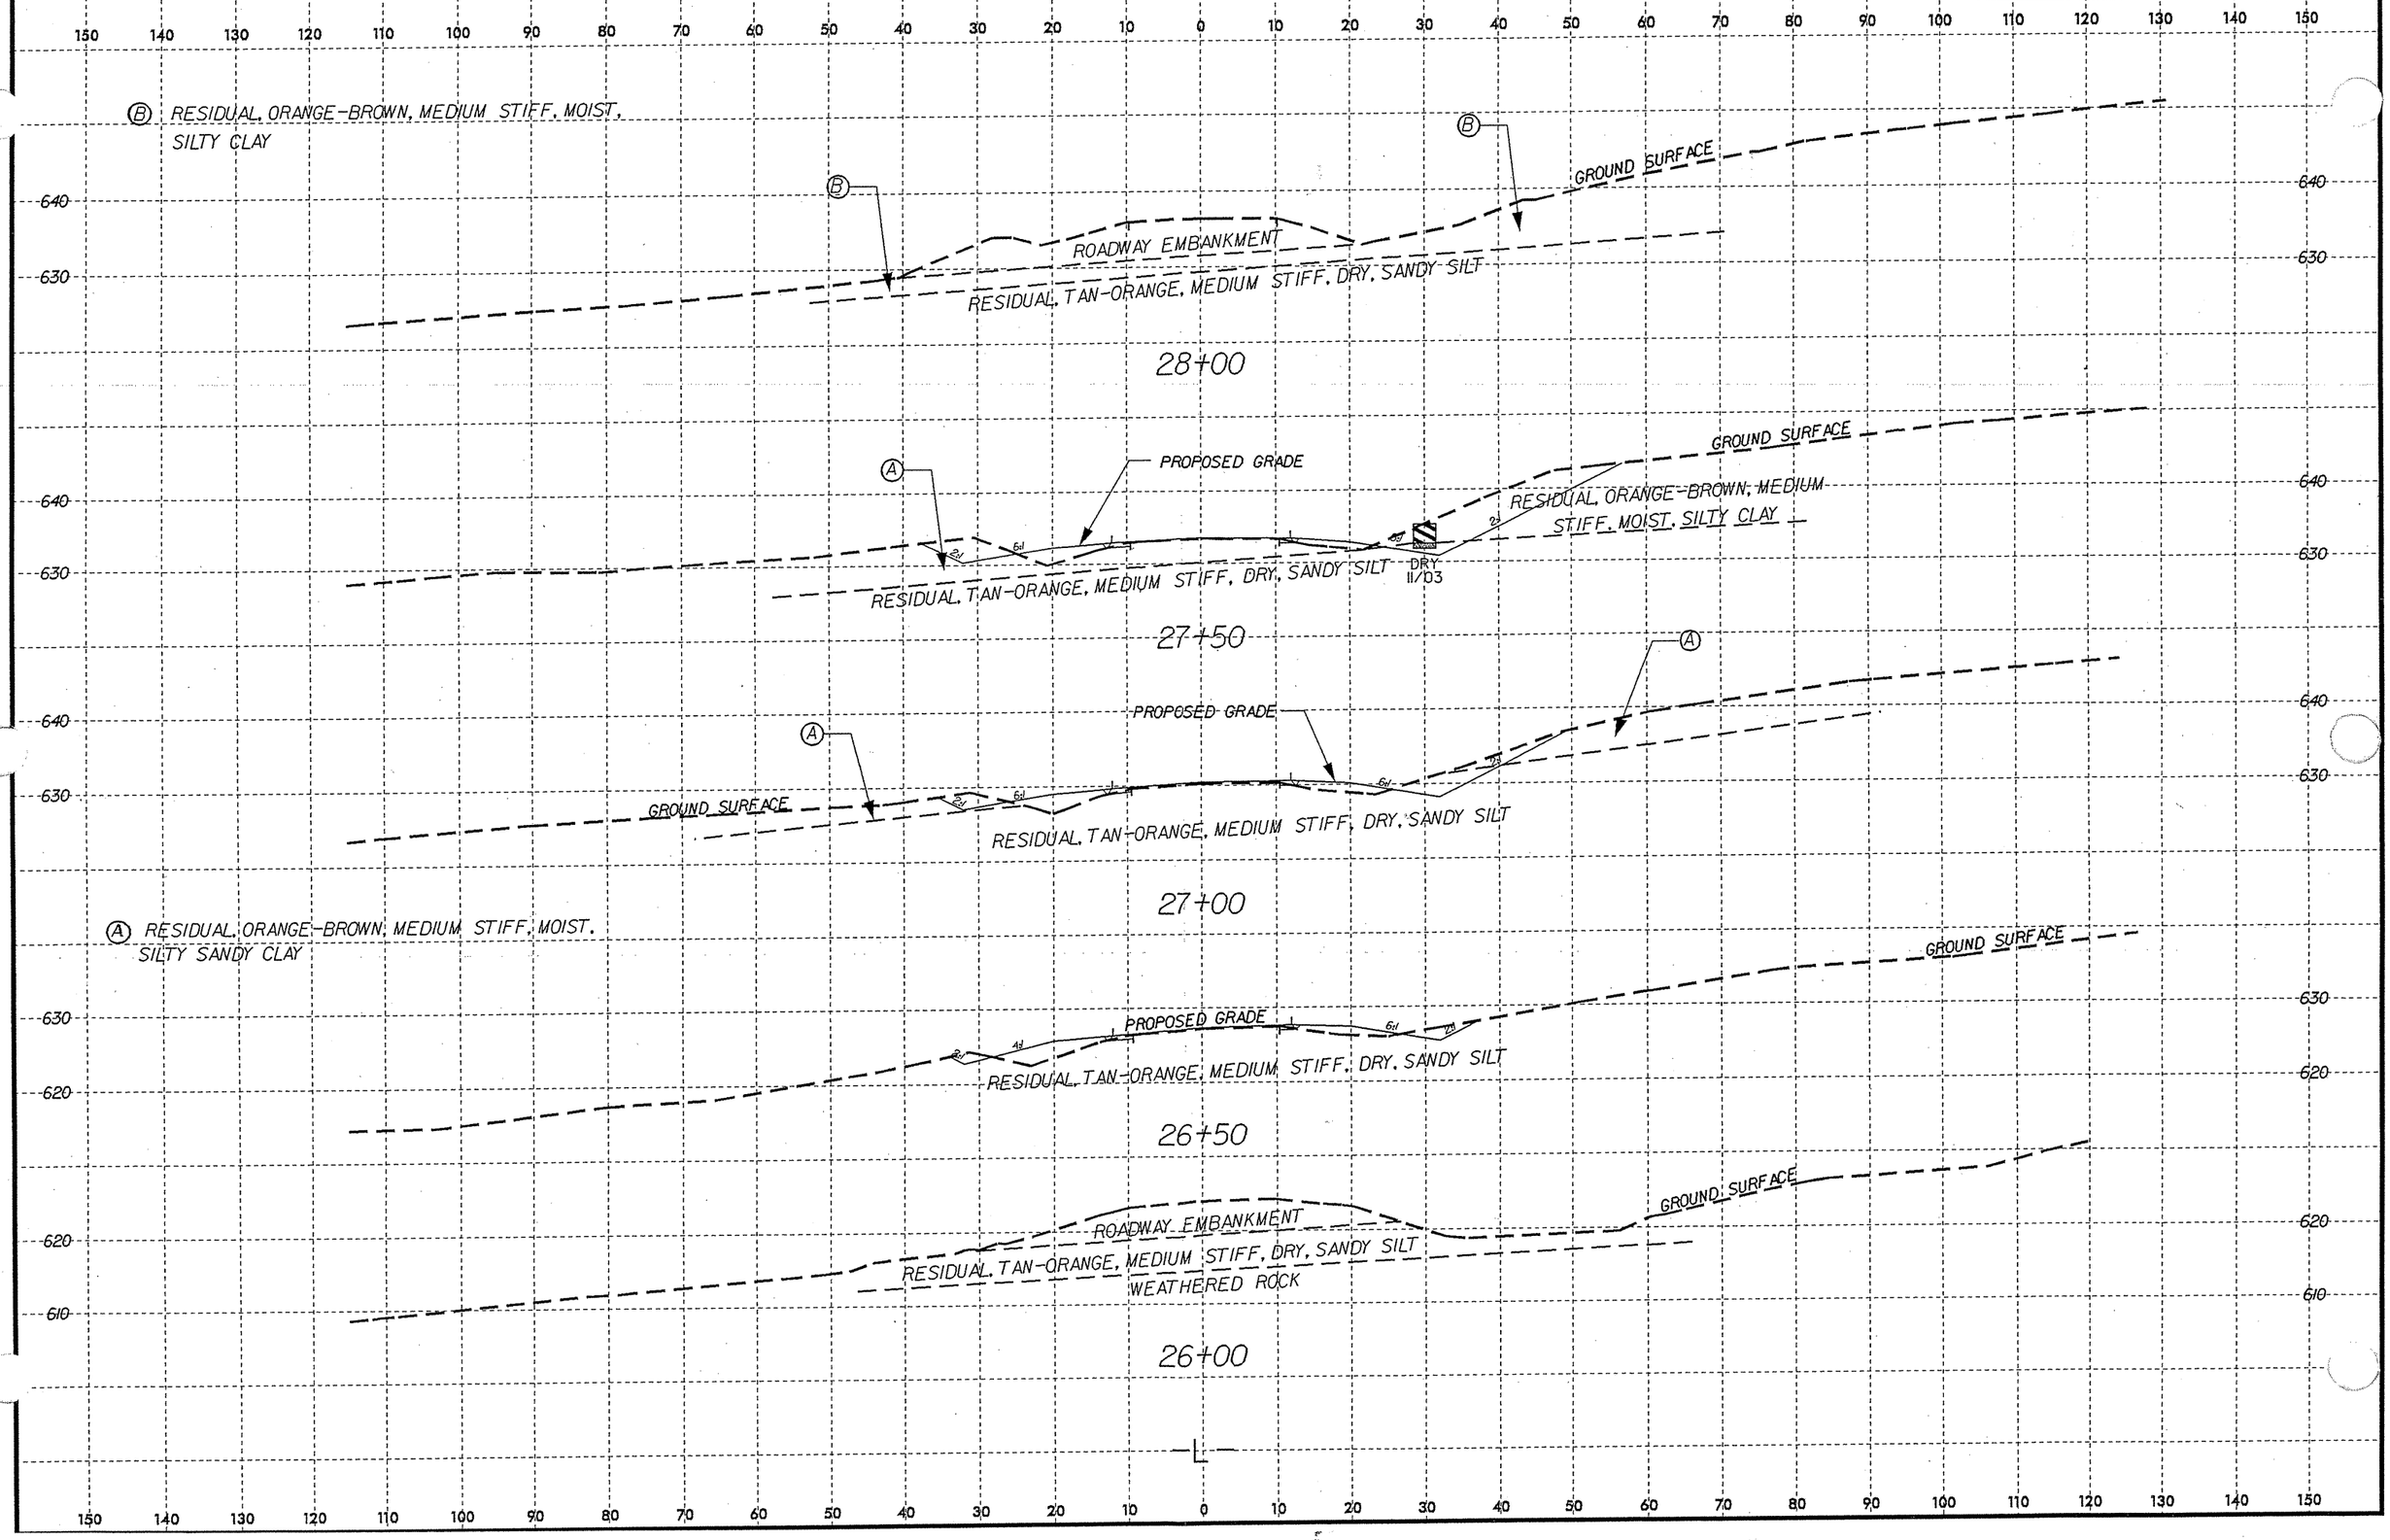PROJ. REFERENCE NO.	SHEET NO.
B-3694	15 OF 15