PROJECT REFERENCE NO.	SHEET NO.
B-3694	6 OF 15

SOIL TEST RESULTS
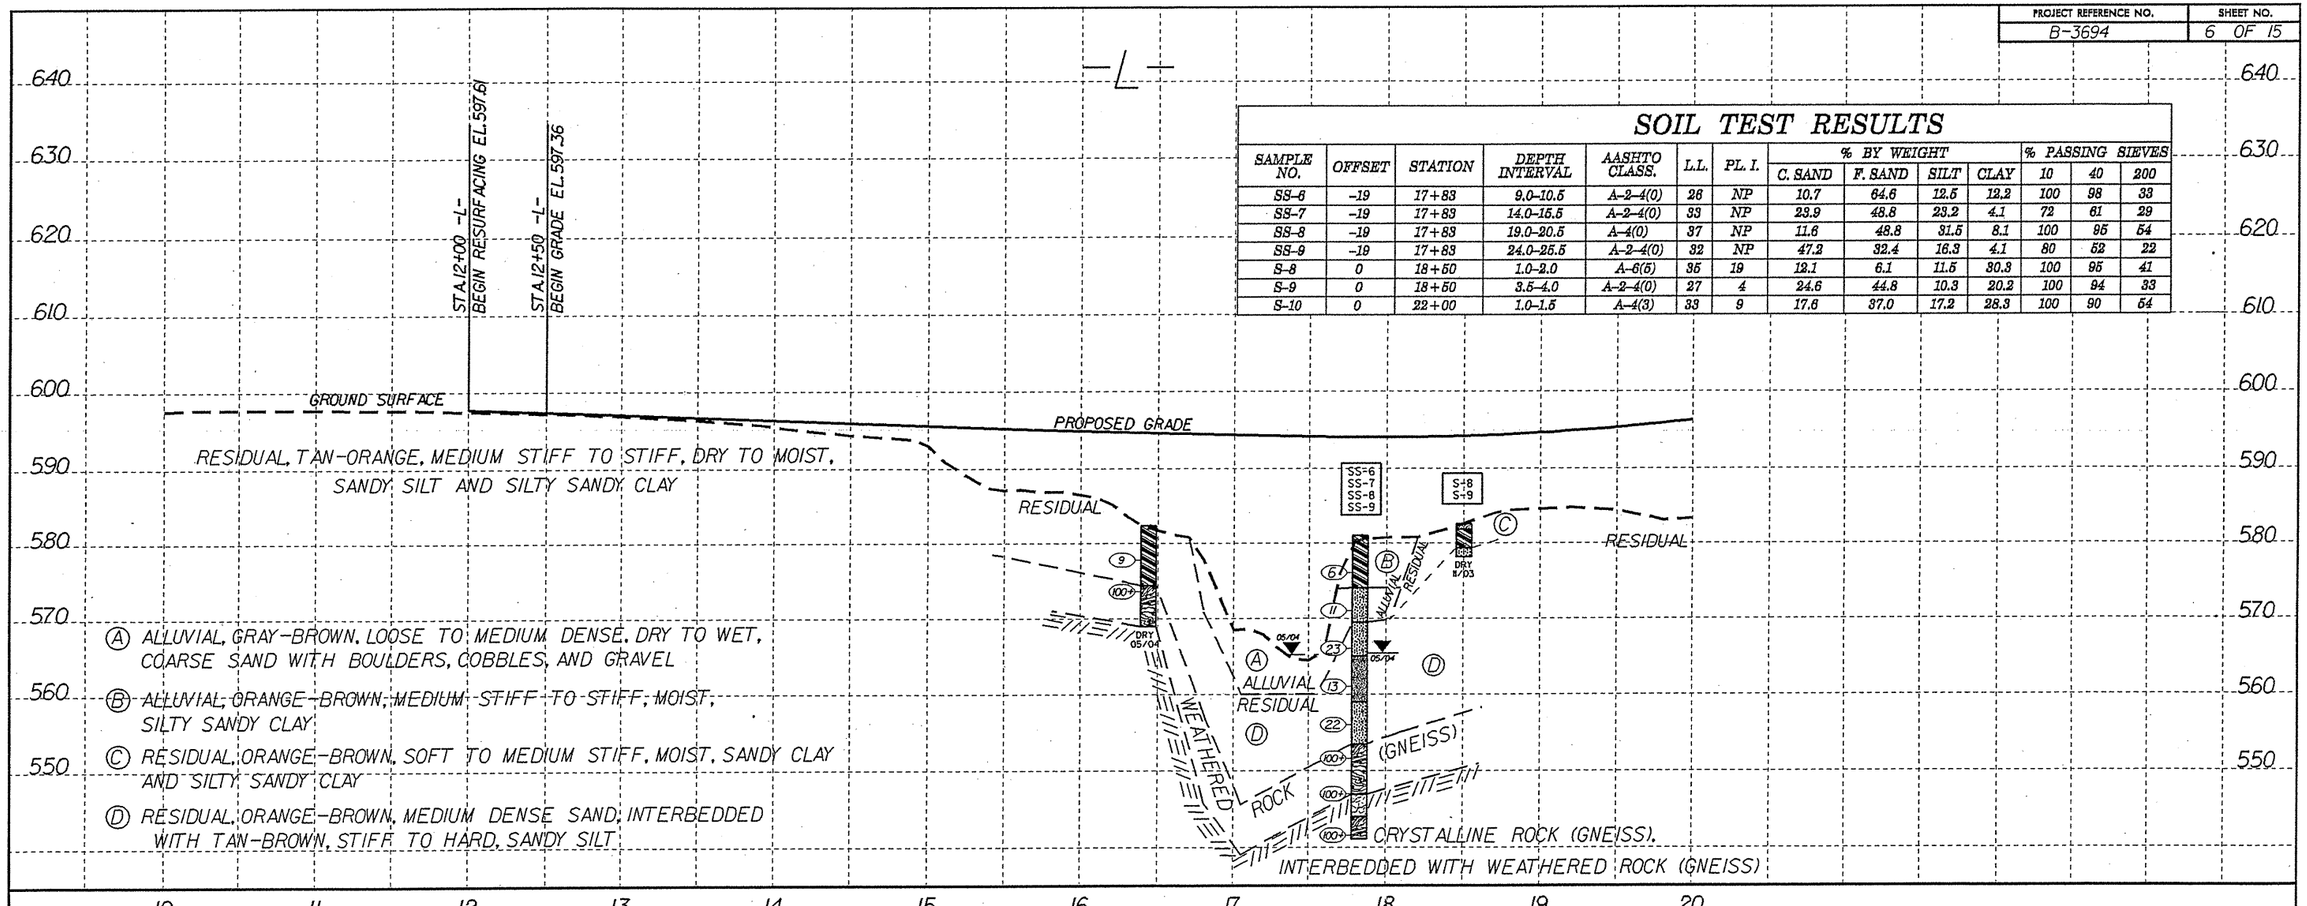
SAMPLE NO.	OFFSET	STATION	DEPTH INTERVAL	AASHTO CLASS.	L.L.	PL. I.	% BY WEIGHT				% PASSING SIEVES		
							C. SAND	F. SAND	SILT	CLAY	10	40	200
SS-6	-19	17+83	9.0-10.5	A-2-4(0)	26	NP	10.7	64.6	12.5	12.2	100	98	33
SS-7	-19	17+83	14.0-15.5	A-2-4(0)	33	NP	29.9	48.8	23.2	4.1	72	61	29
SS-8	-19	17+83	19.0-20.5	A-4(0)	37	NP	11.6	48.8	31.5	8.1	100	95	54
SS-9	-19	17+83	24.0-25.5	A-2-4(0)	32	NP	47.2	32.4	16.3	4.1	80	52	22
S-8	0	18+50	1.0-2.0	A-6(6)	35	19	12.1	6.1	11.5	30.3	100	95	41
S-9	0	18+50	3.5-4.0	A-2-4(0)	27	4	24.6	44.8	10.3	20.2	100	94	33
S-10	0	22+00	1.0-1.5	A-4(3)	33	9	17.6	37.0	17.2	26.3	100	90	54