0 10	PROJ. REFERENCE NO.	SHEET NO.
	B-3694	X-12

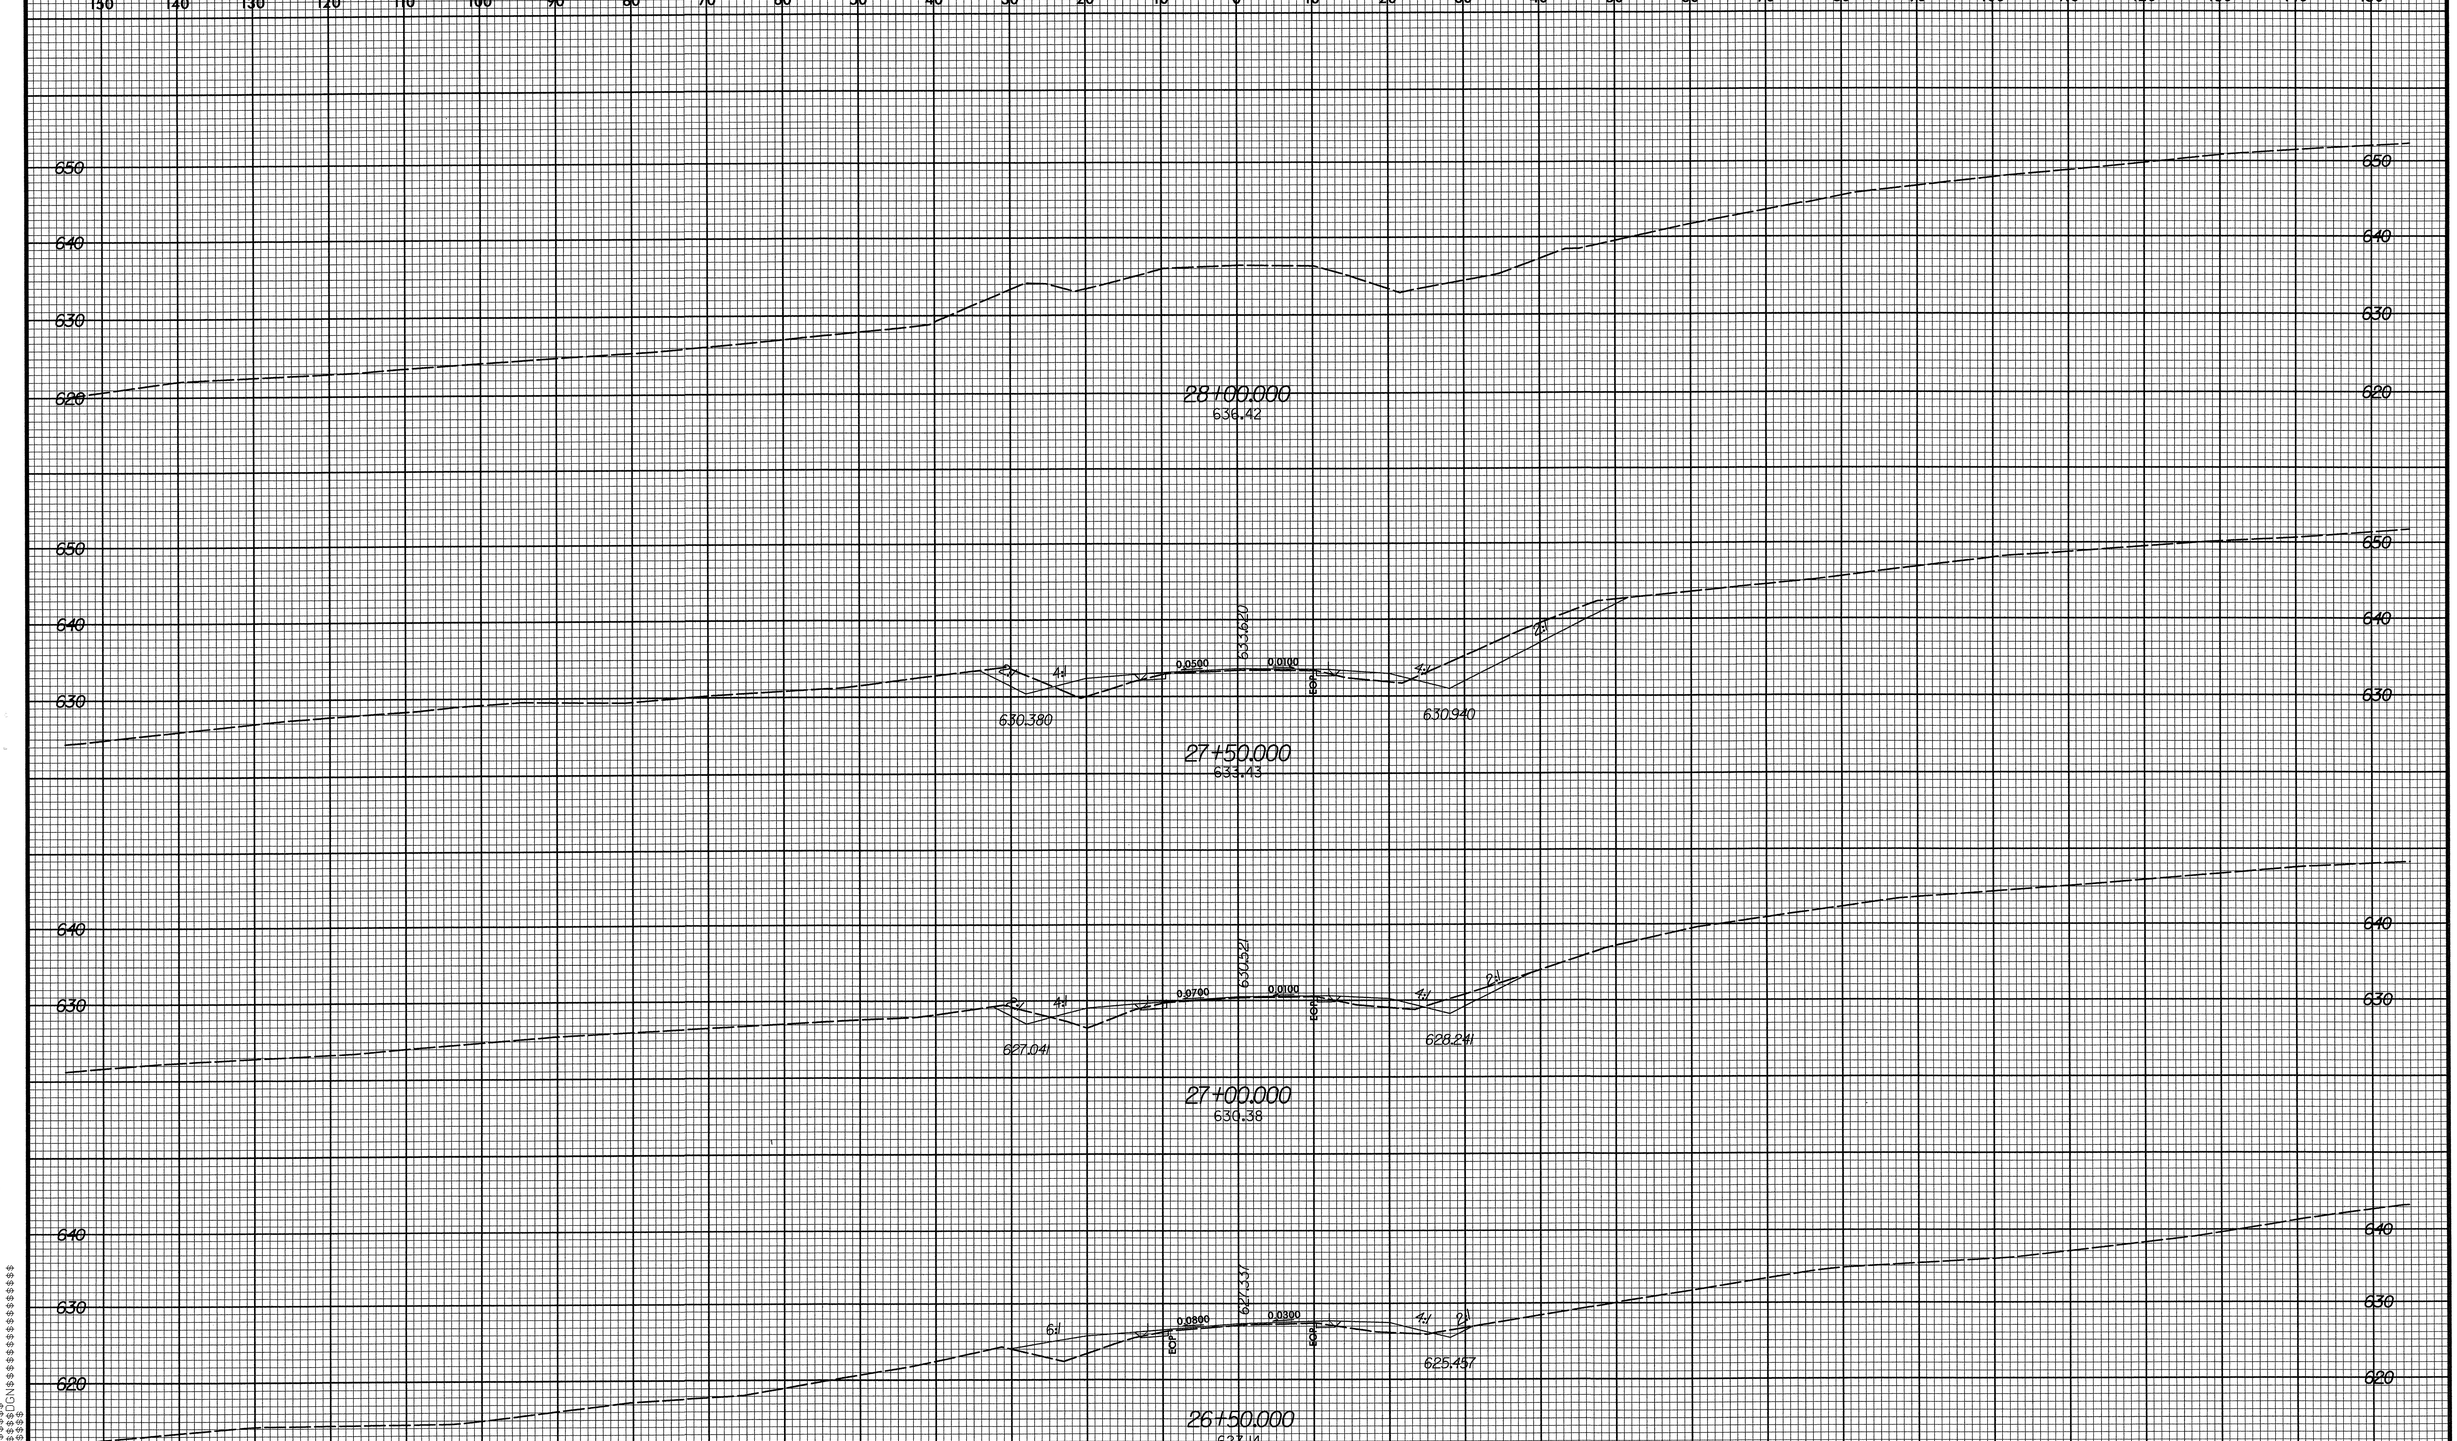

8/23/99

$$$$SYSTIME$$$$
$$$$USERNAME$$$$ $$$$DGN$$$$

\Xsc\B3694_rdy_xp1_1.dgn 09/03/2004 08:53:57 AM