PROJ. REFERENCE NO.	SHEET NO.
B-3694	X-11

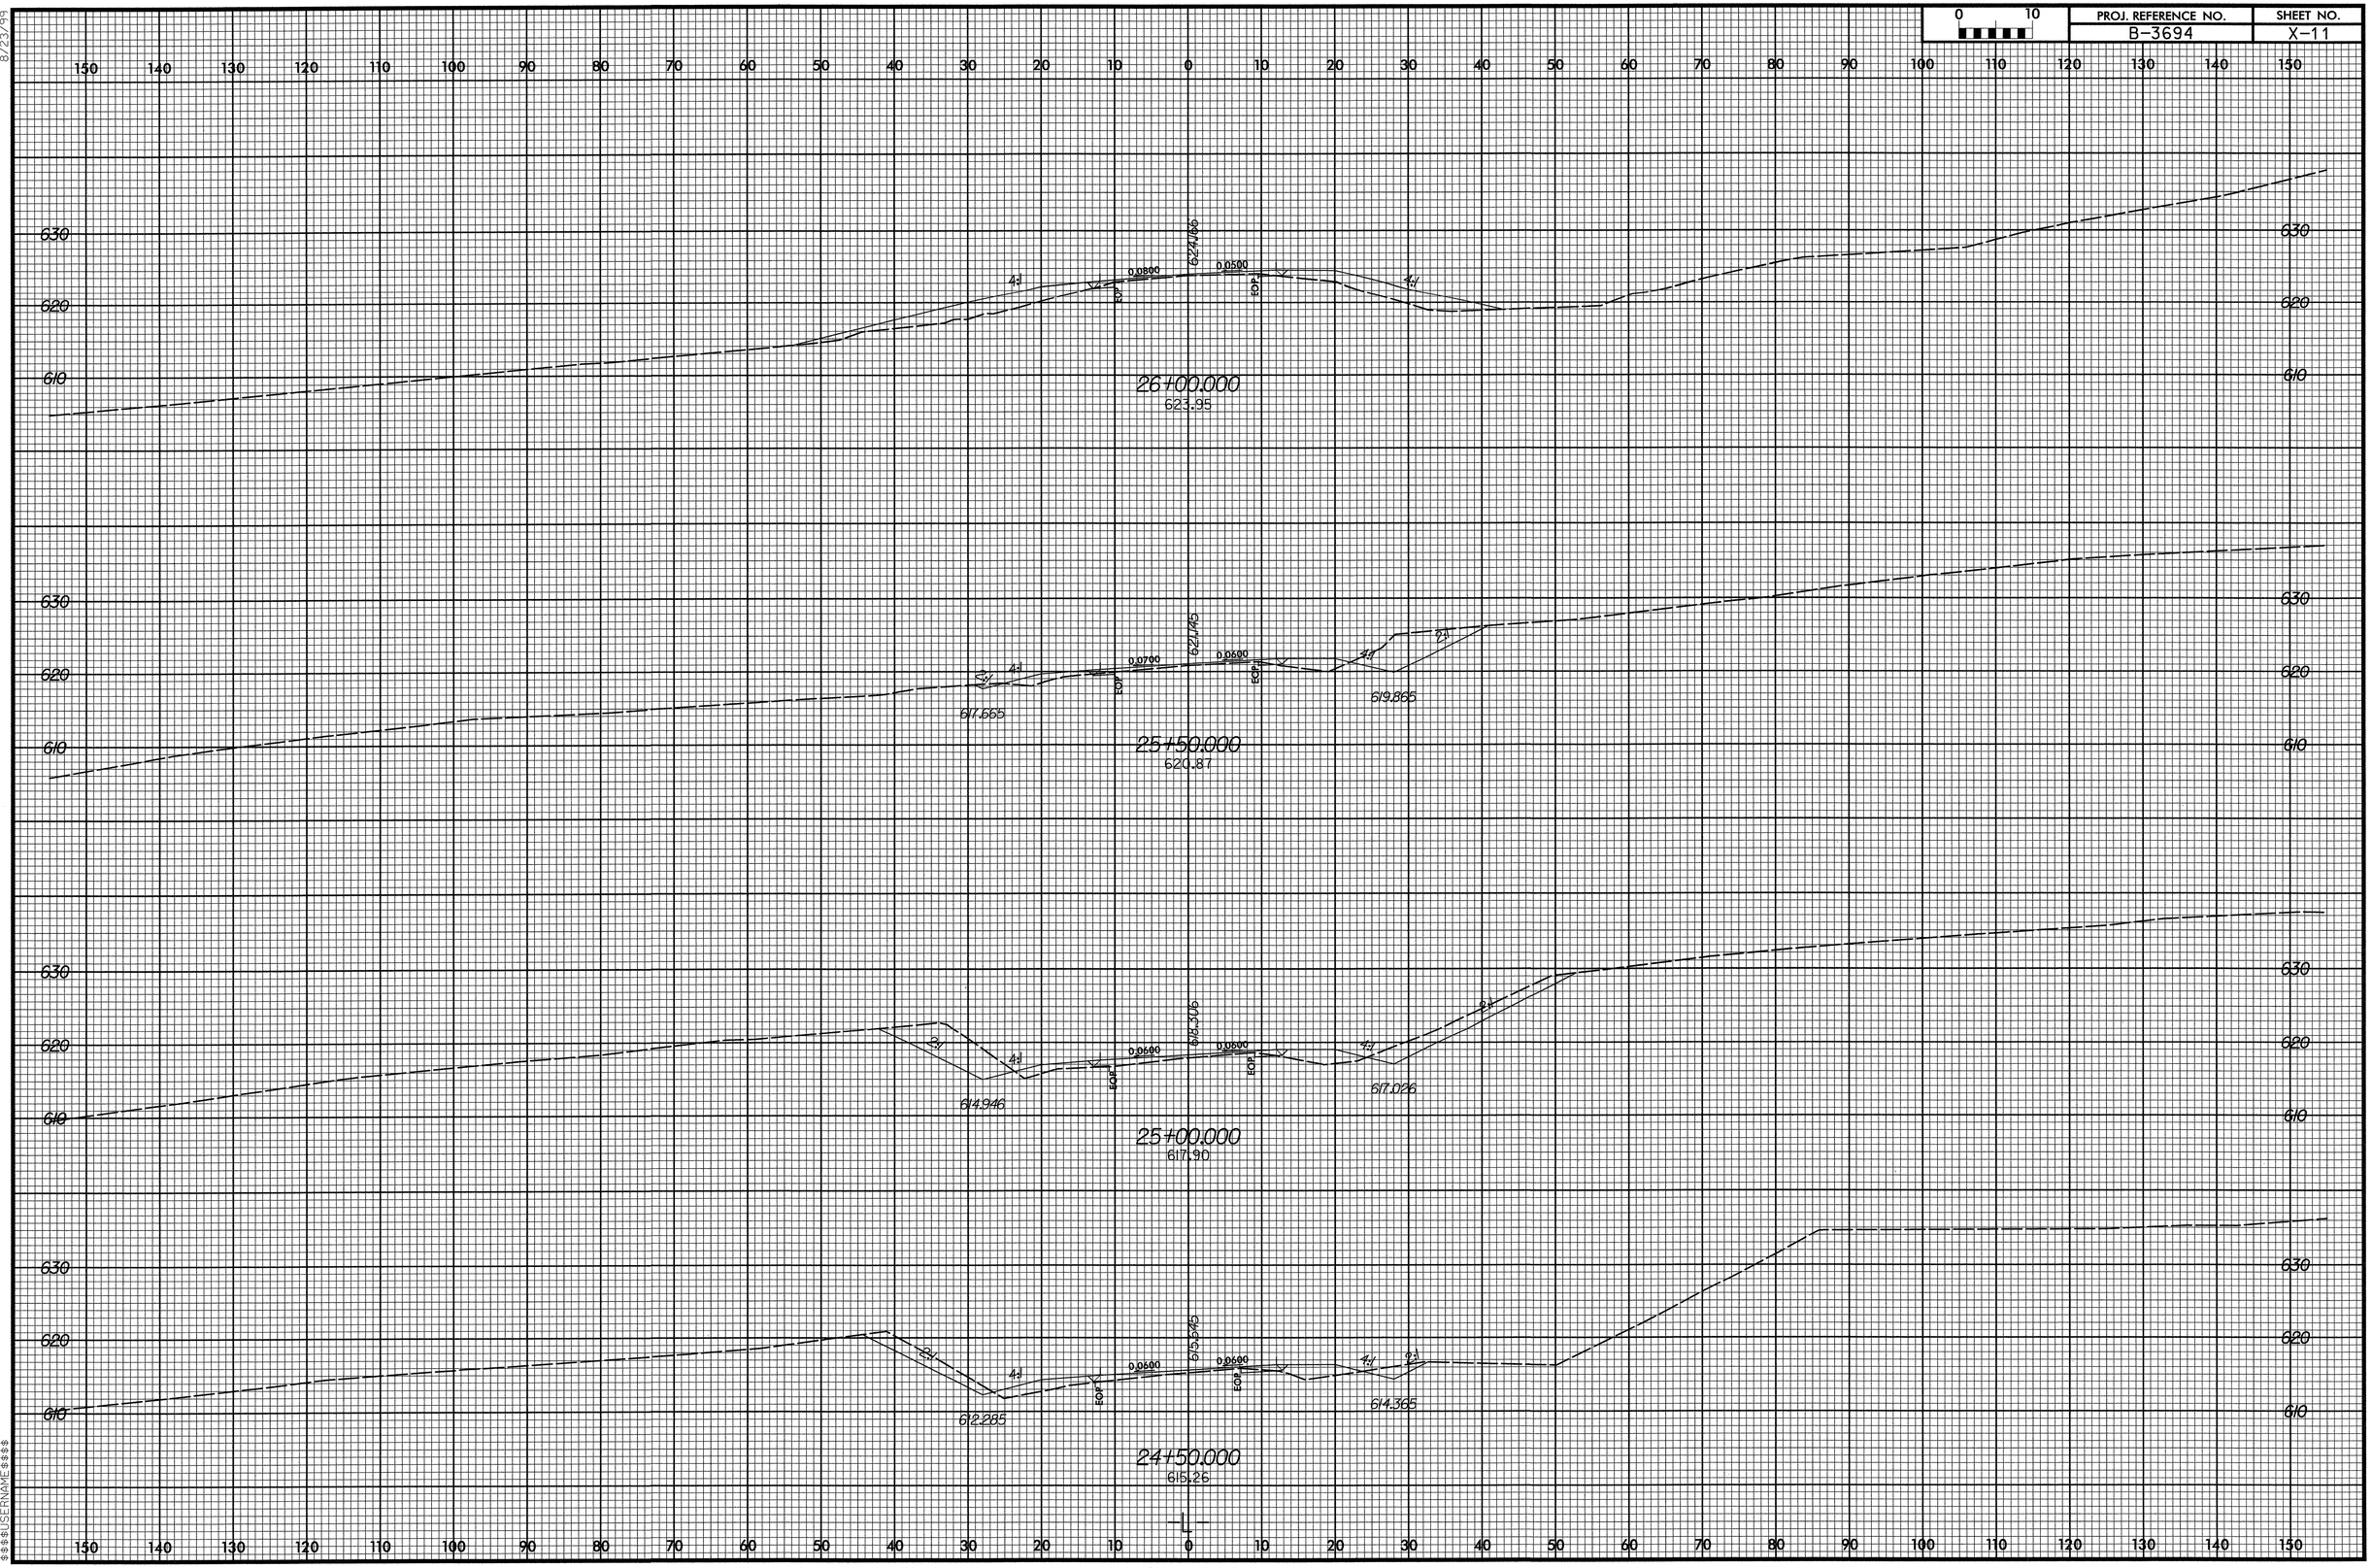

8/23/99
$$$$$$$SYSTIME$$$$$
$$$$$$$