8/23/99

0 10	PROJ. REFERENCE NO.	SHEET NO.
	B-3694	X-10

150 140 130 120 110 100 90 80 70 60 50 40 30 20 10 0 10 20 30 40 50 60 70 80 90 100 110 120 130 140 150

630 620 610 600 590

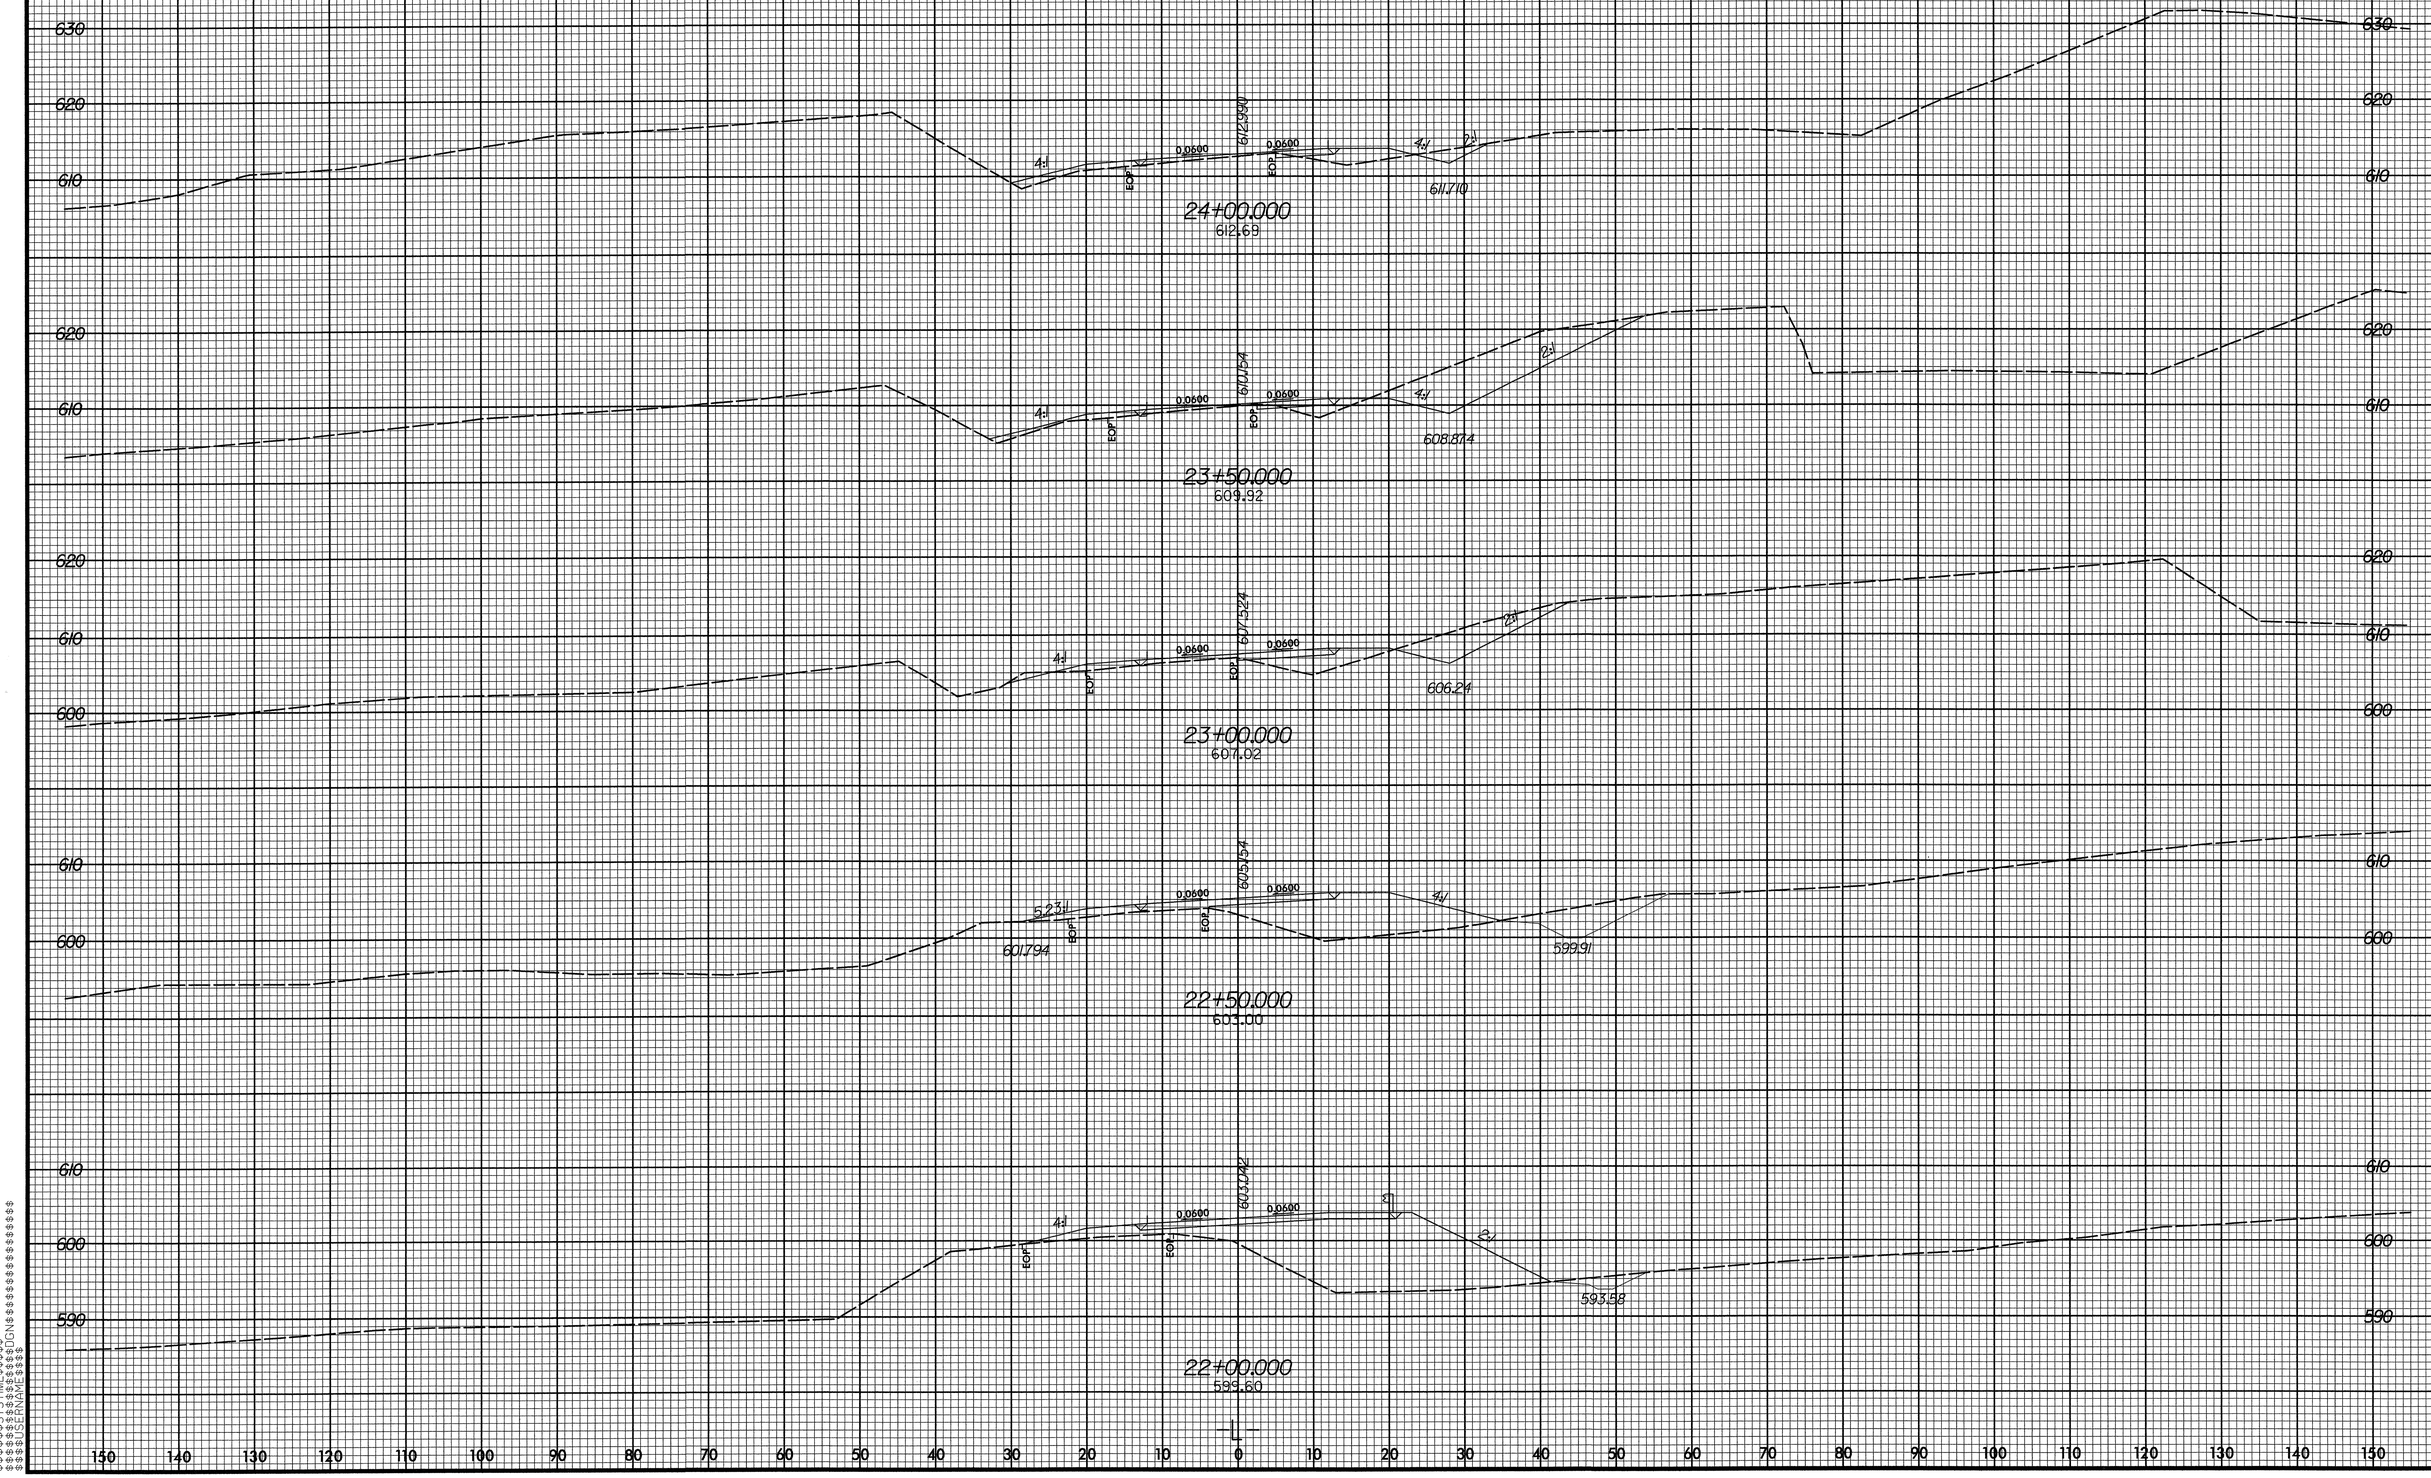

$$$$$$$SYSTIME$$$$$$$

$$$$$$$USERNAME$$$$$$$

$$$$$$$