0 10	PROJ. REFERENCE NO.	SHEET NO.
	B-3694	X-2

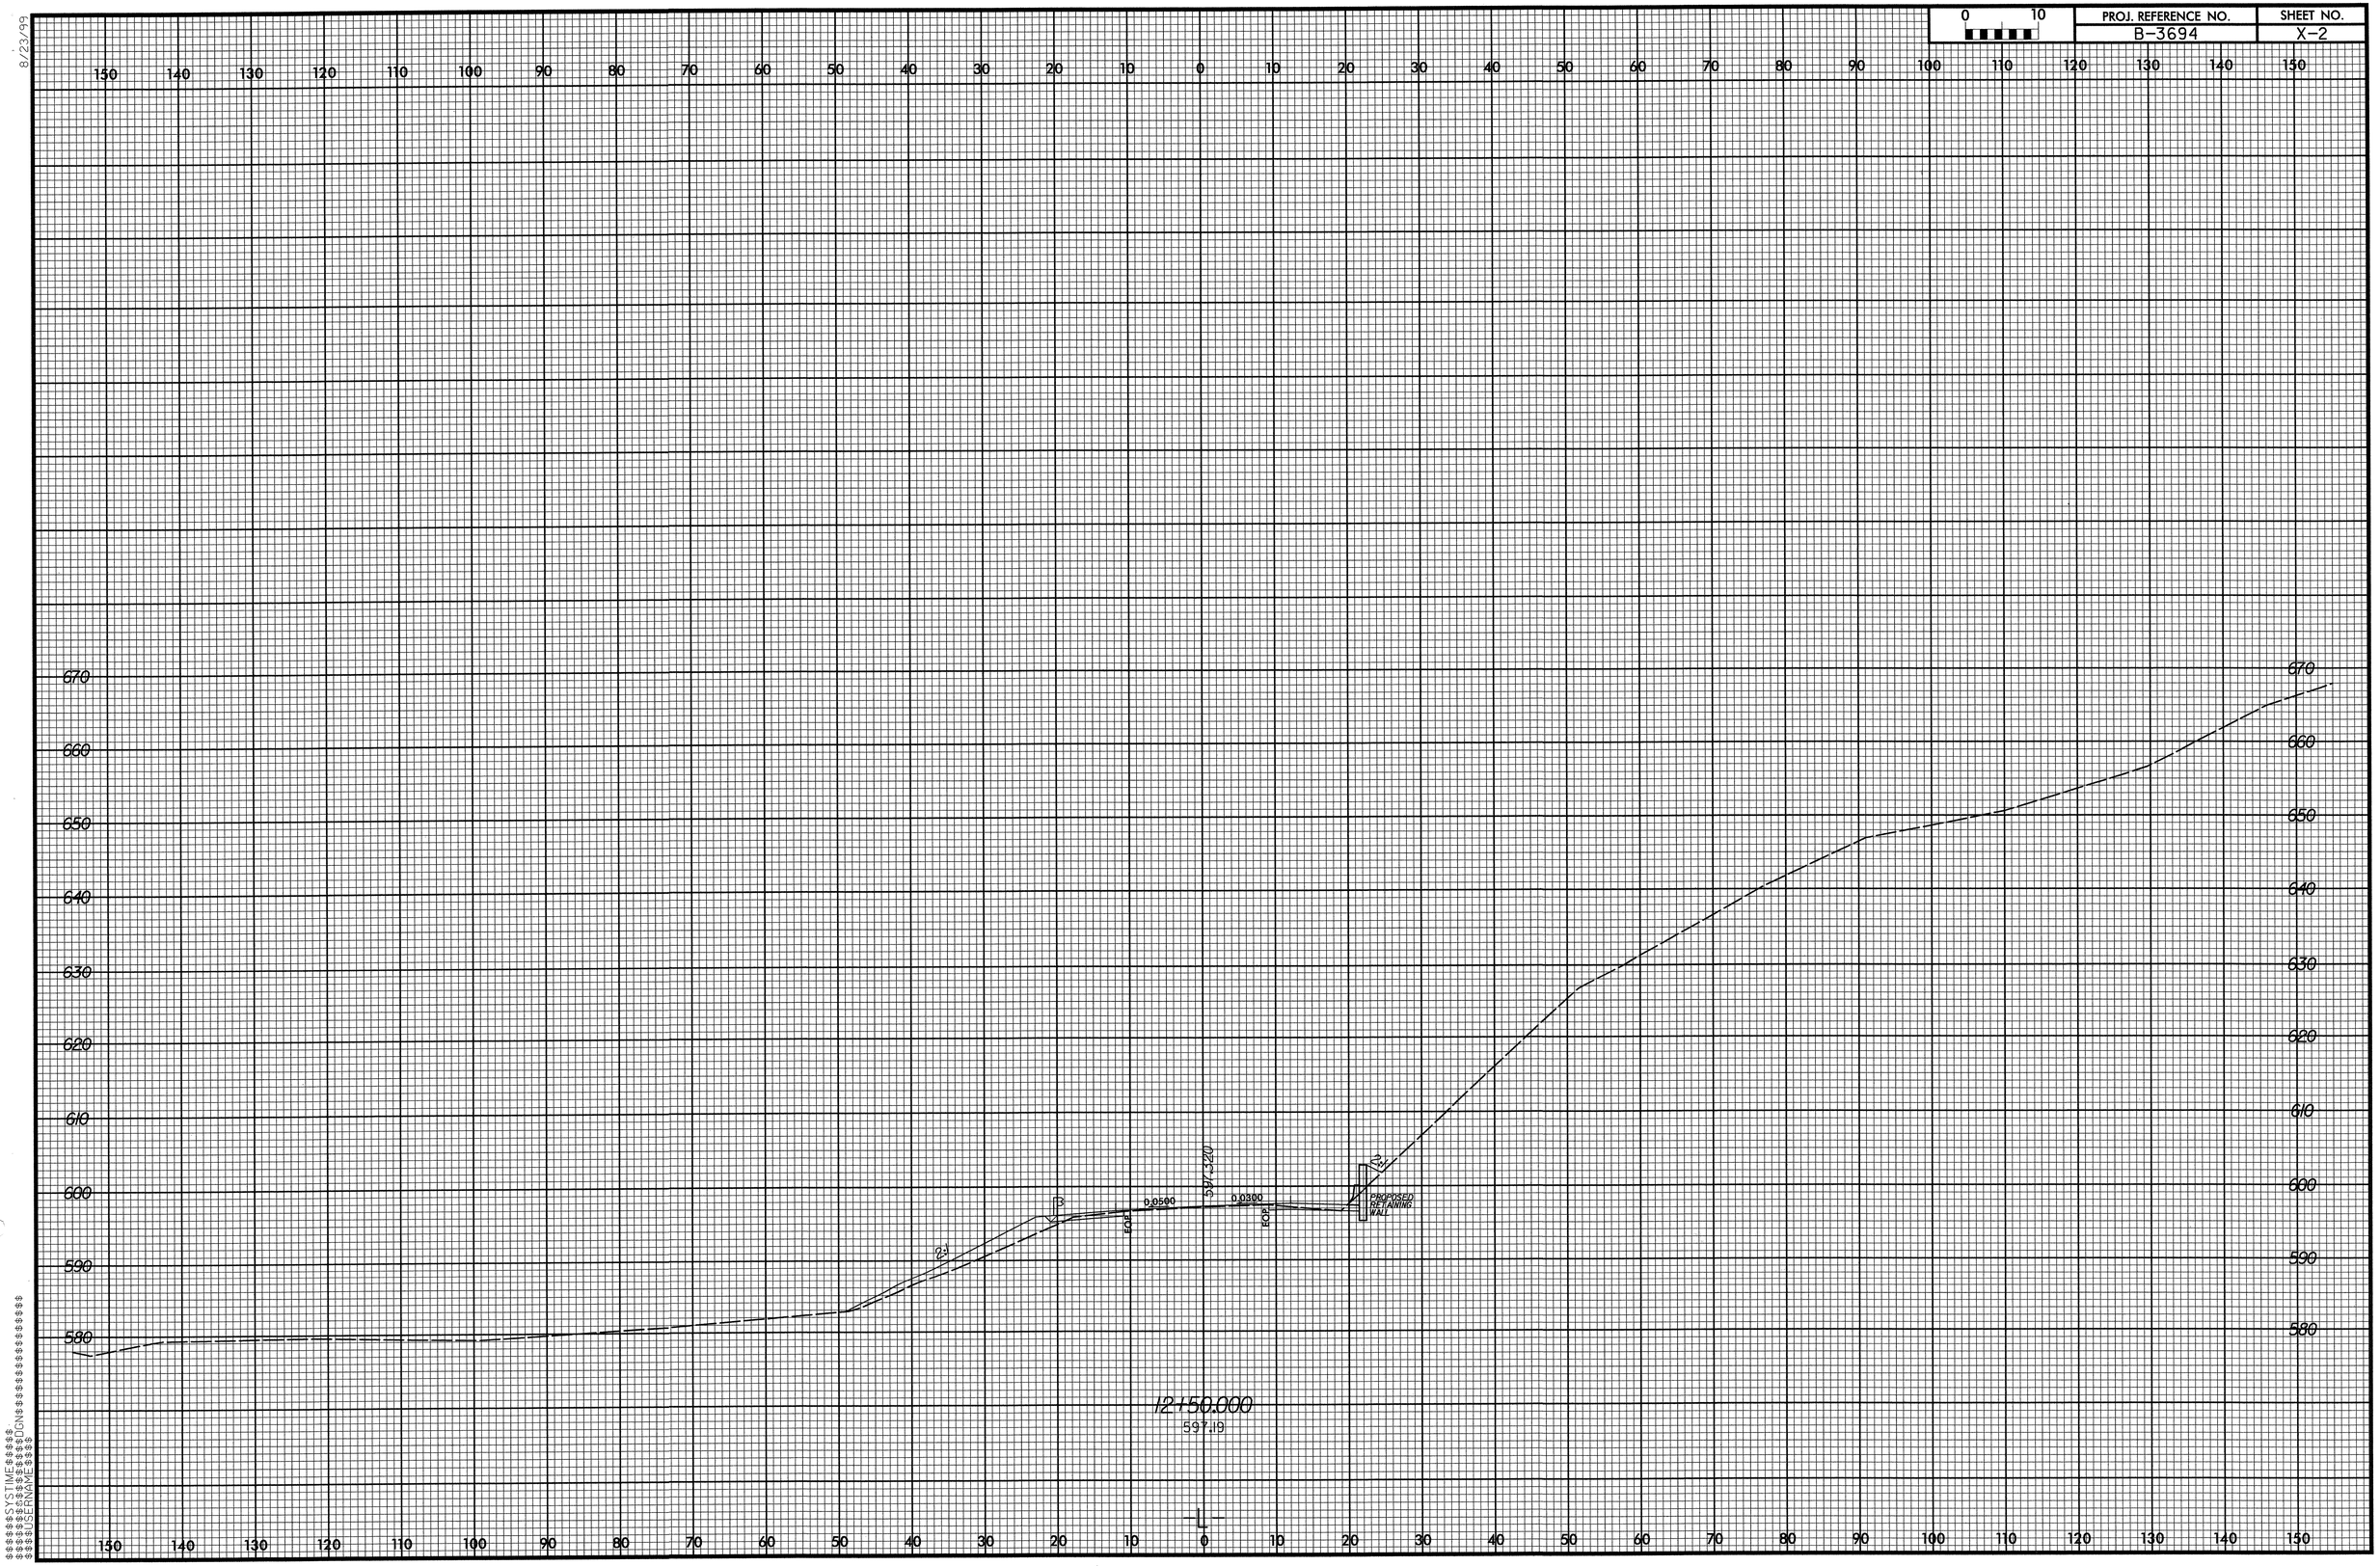

8/23/99

$$$$SYSTIME$$$$
$$$$DGNS$$$$
$$$$USERNAME$$$$

\Xsc\B3694_rdy_p01_1.dgn 09/03/2004 08:53:59 AM