Rev 3/6/01

PROJ. REFERENCE NO.	SHEET NO.
B-3808	

SOIL TEST RESULTS

SAMPLE NO.	OFFSET	STATION	DEPTH INTERVAL	AASHTO CLASS.	L.L.	PL. I.	% BY WEIGHT				% PASSING SIEVES		
							C. SAND	F. SAND	SILT	CLAY	10	40	200
SS-21	19'RT	DET-16+61	4.0-5.0	A-2-4(0)	37	7	20	46	18	16	67	61	27
SS-22	19'RT	DET-16+61	9.0-10.0	A-1-b(0)	41	NP	36	30	18	16	52	42	21
SS-23	19'RT	DET-16+61	16.5-17.5	A-2-4(0)	40	NP	23	59	2	16	81	76	21
SS-24	19'RT	DET-16+61	32.5-33.5	A-2-4(0)	38	7	43	40	1	16	35	26	8

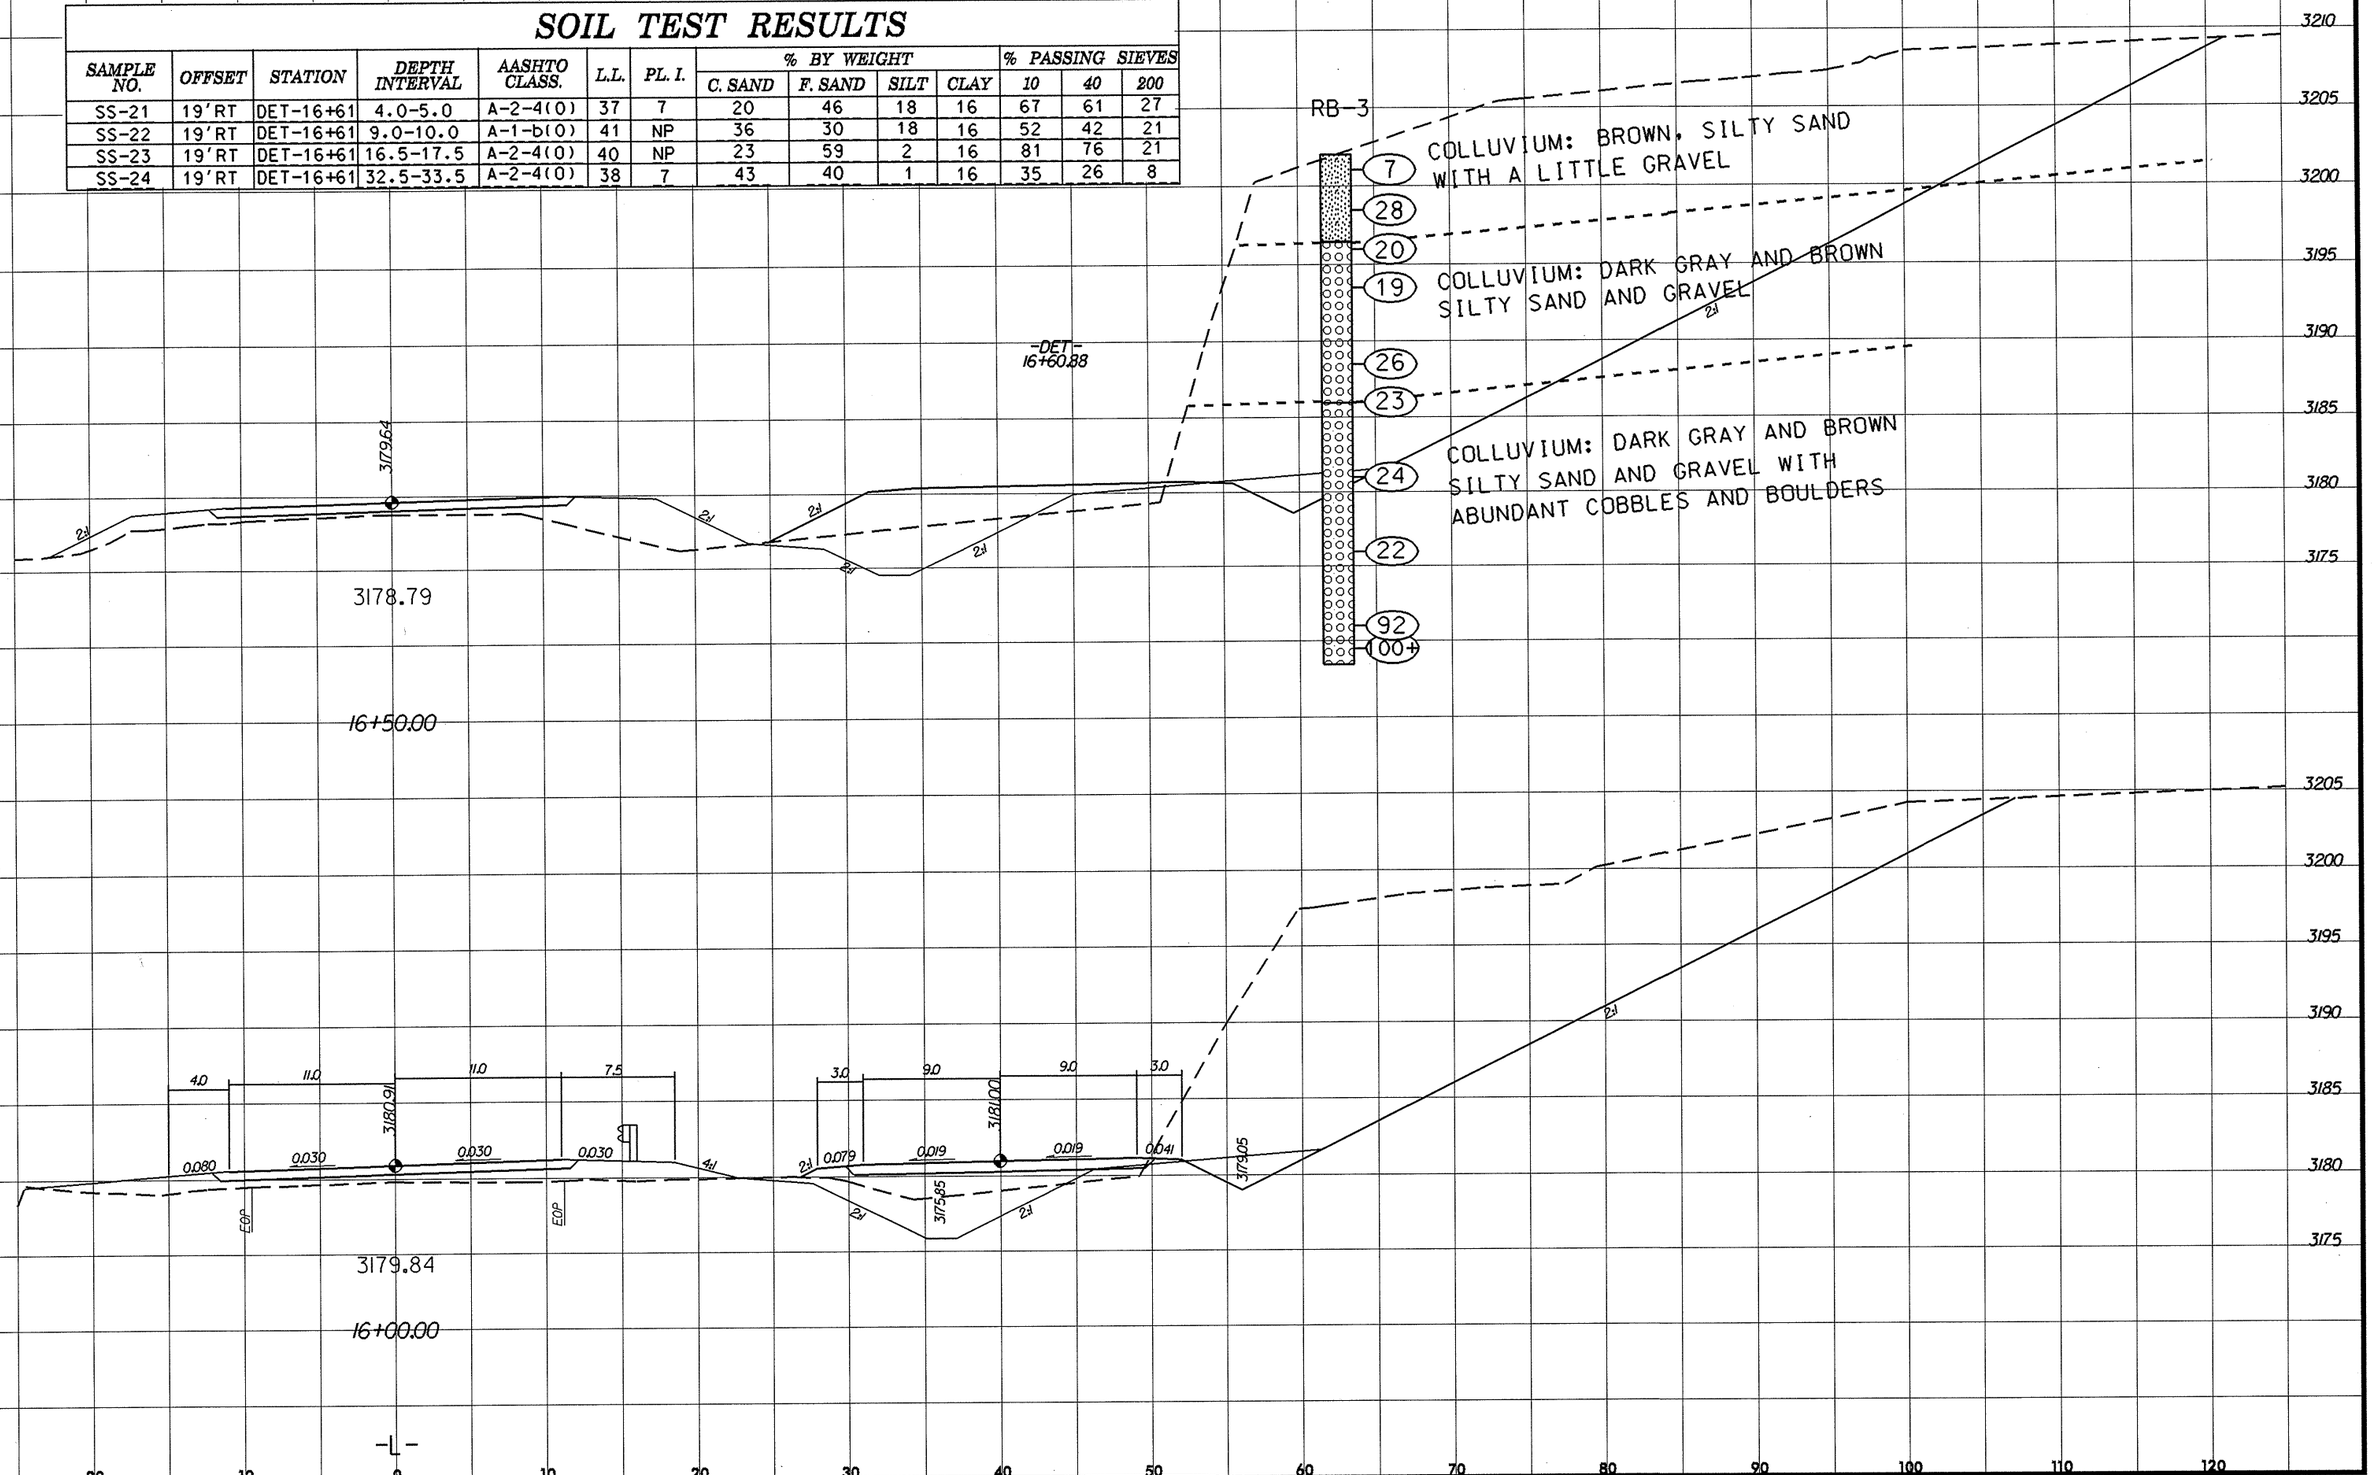

$$$$$$$SYSTIME$$$$$
$$$$$$$$$$$$$$$$$$$$DGN$$$$$$$$$$$$$$$$$$$$
$$$$USERNAME$$$$