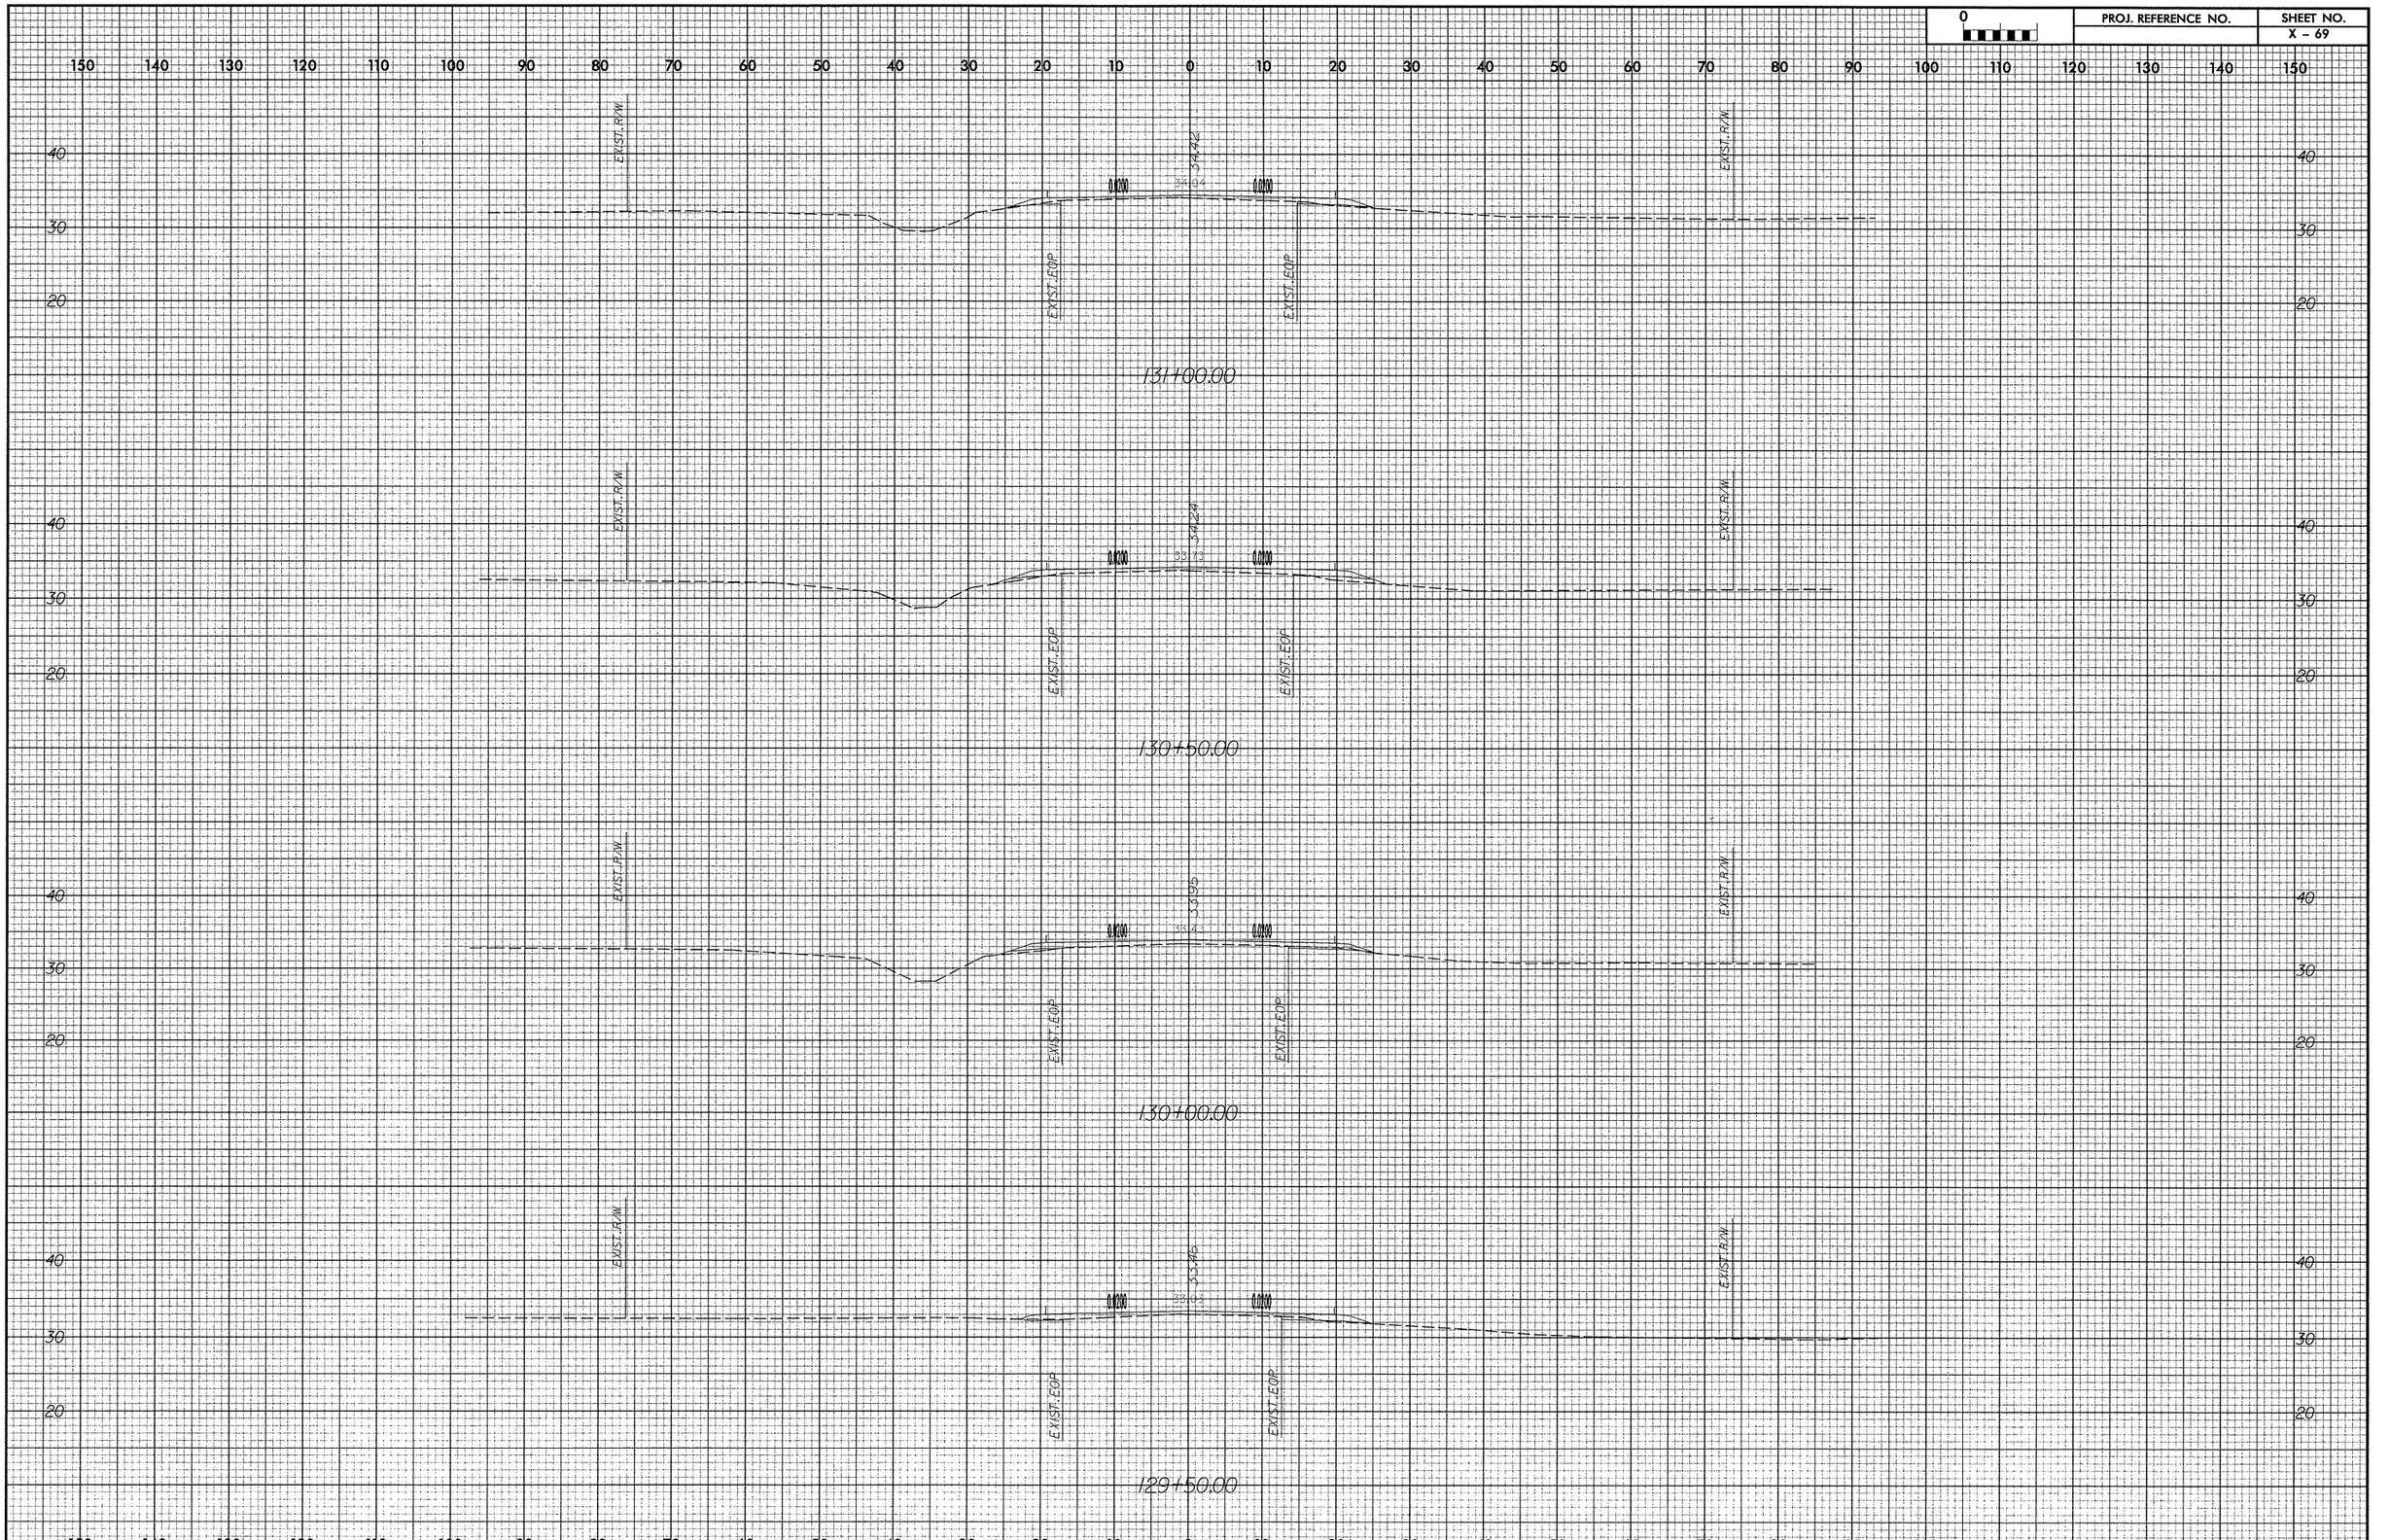0	PROJ. REFERENCE NO.	SHEET NO.
		X – 69