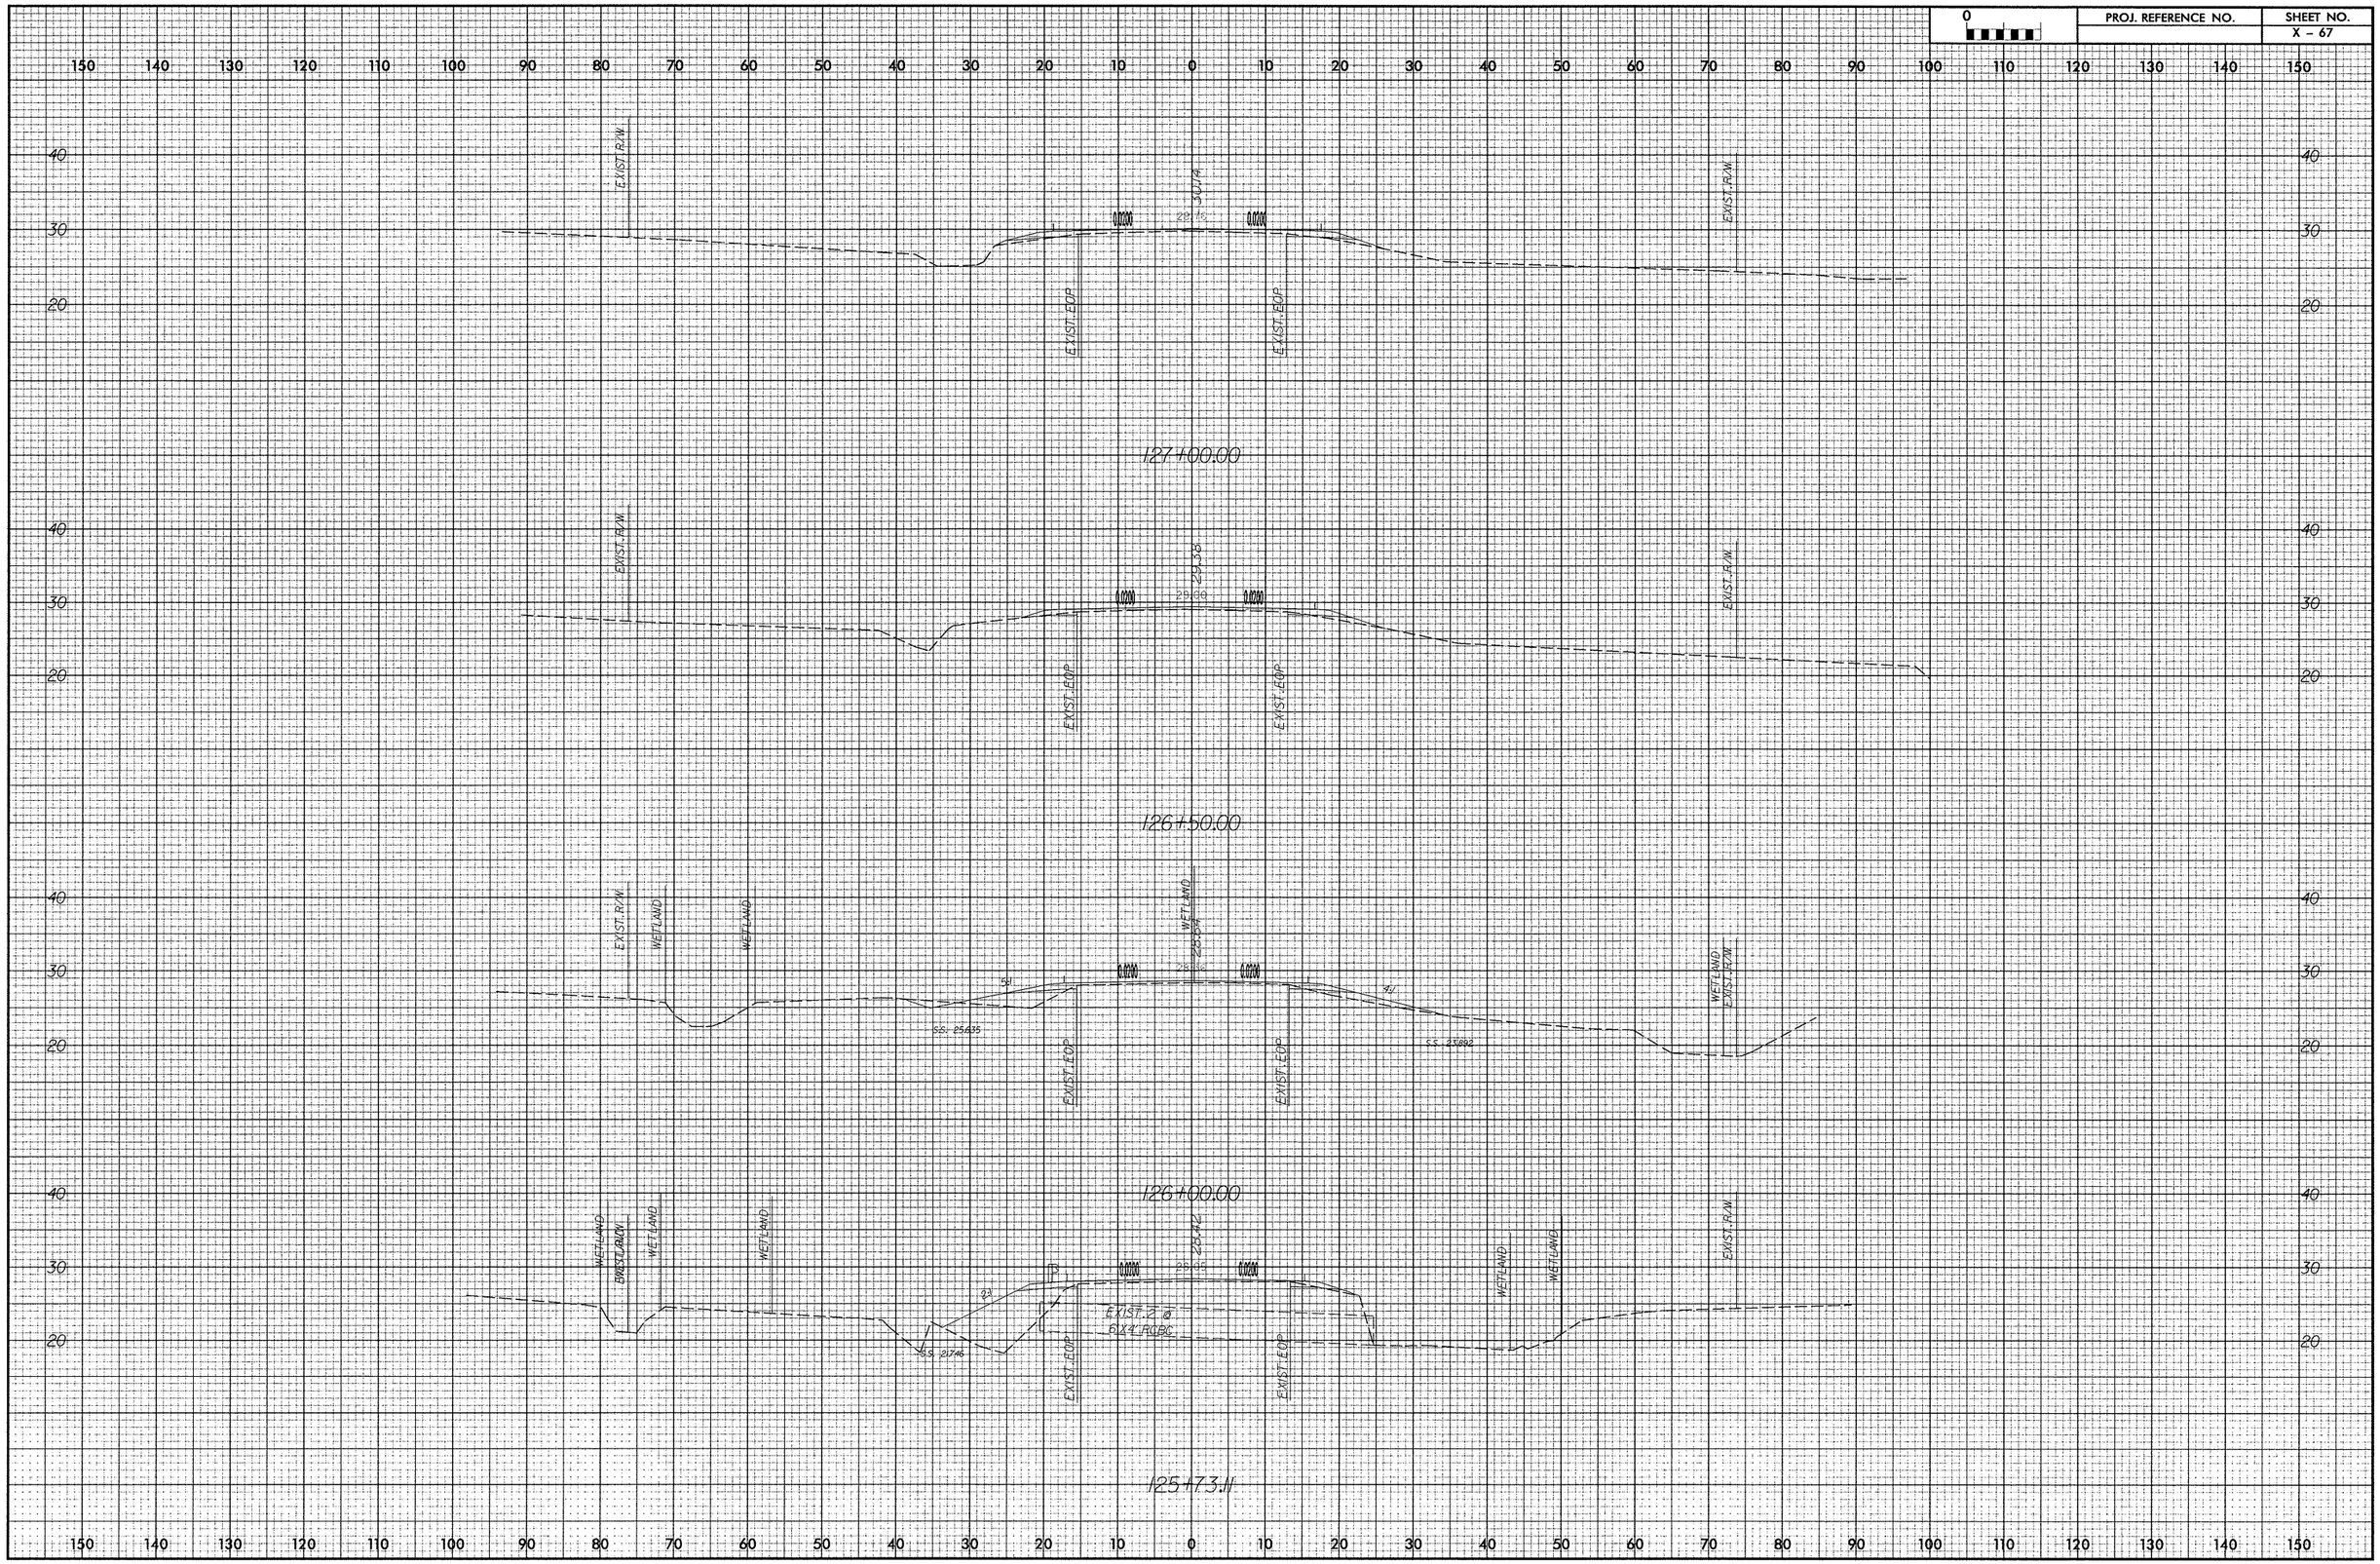PROJ. REFERENCE NO.	SHEET NO.
	X - 67