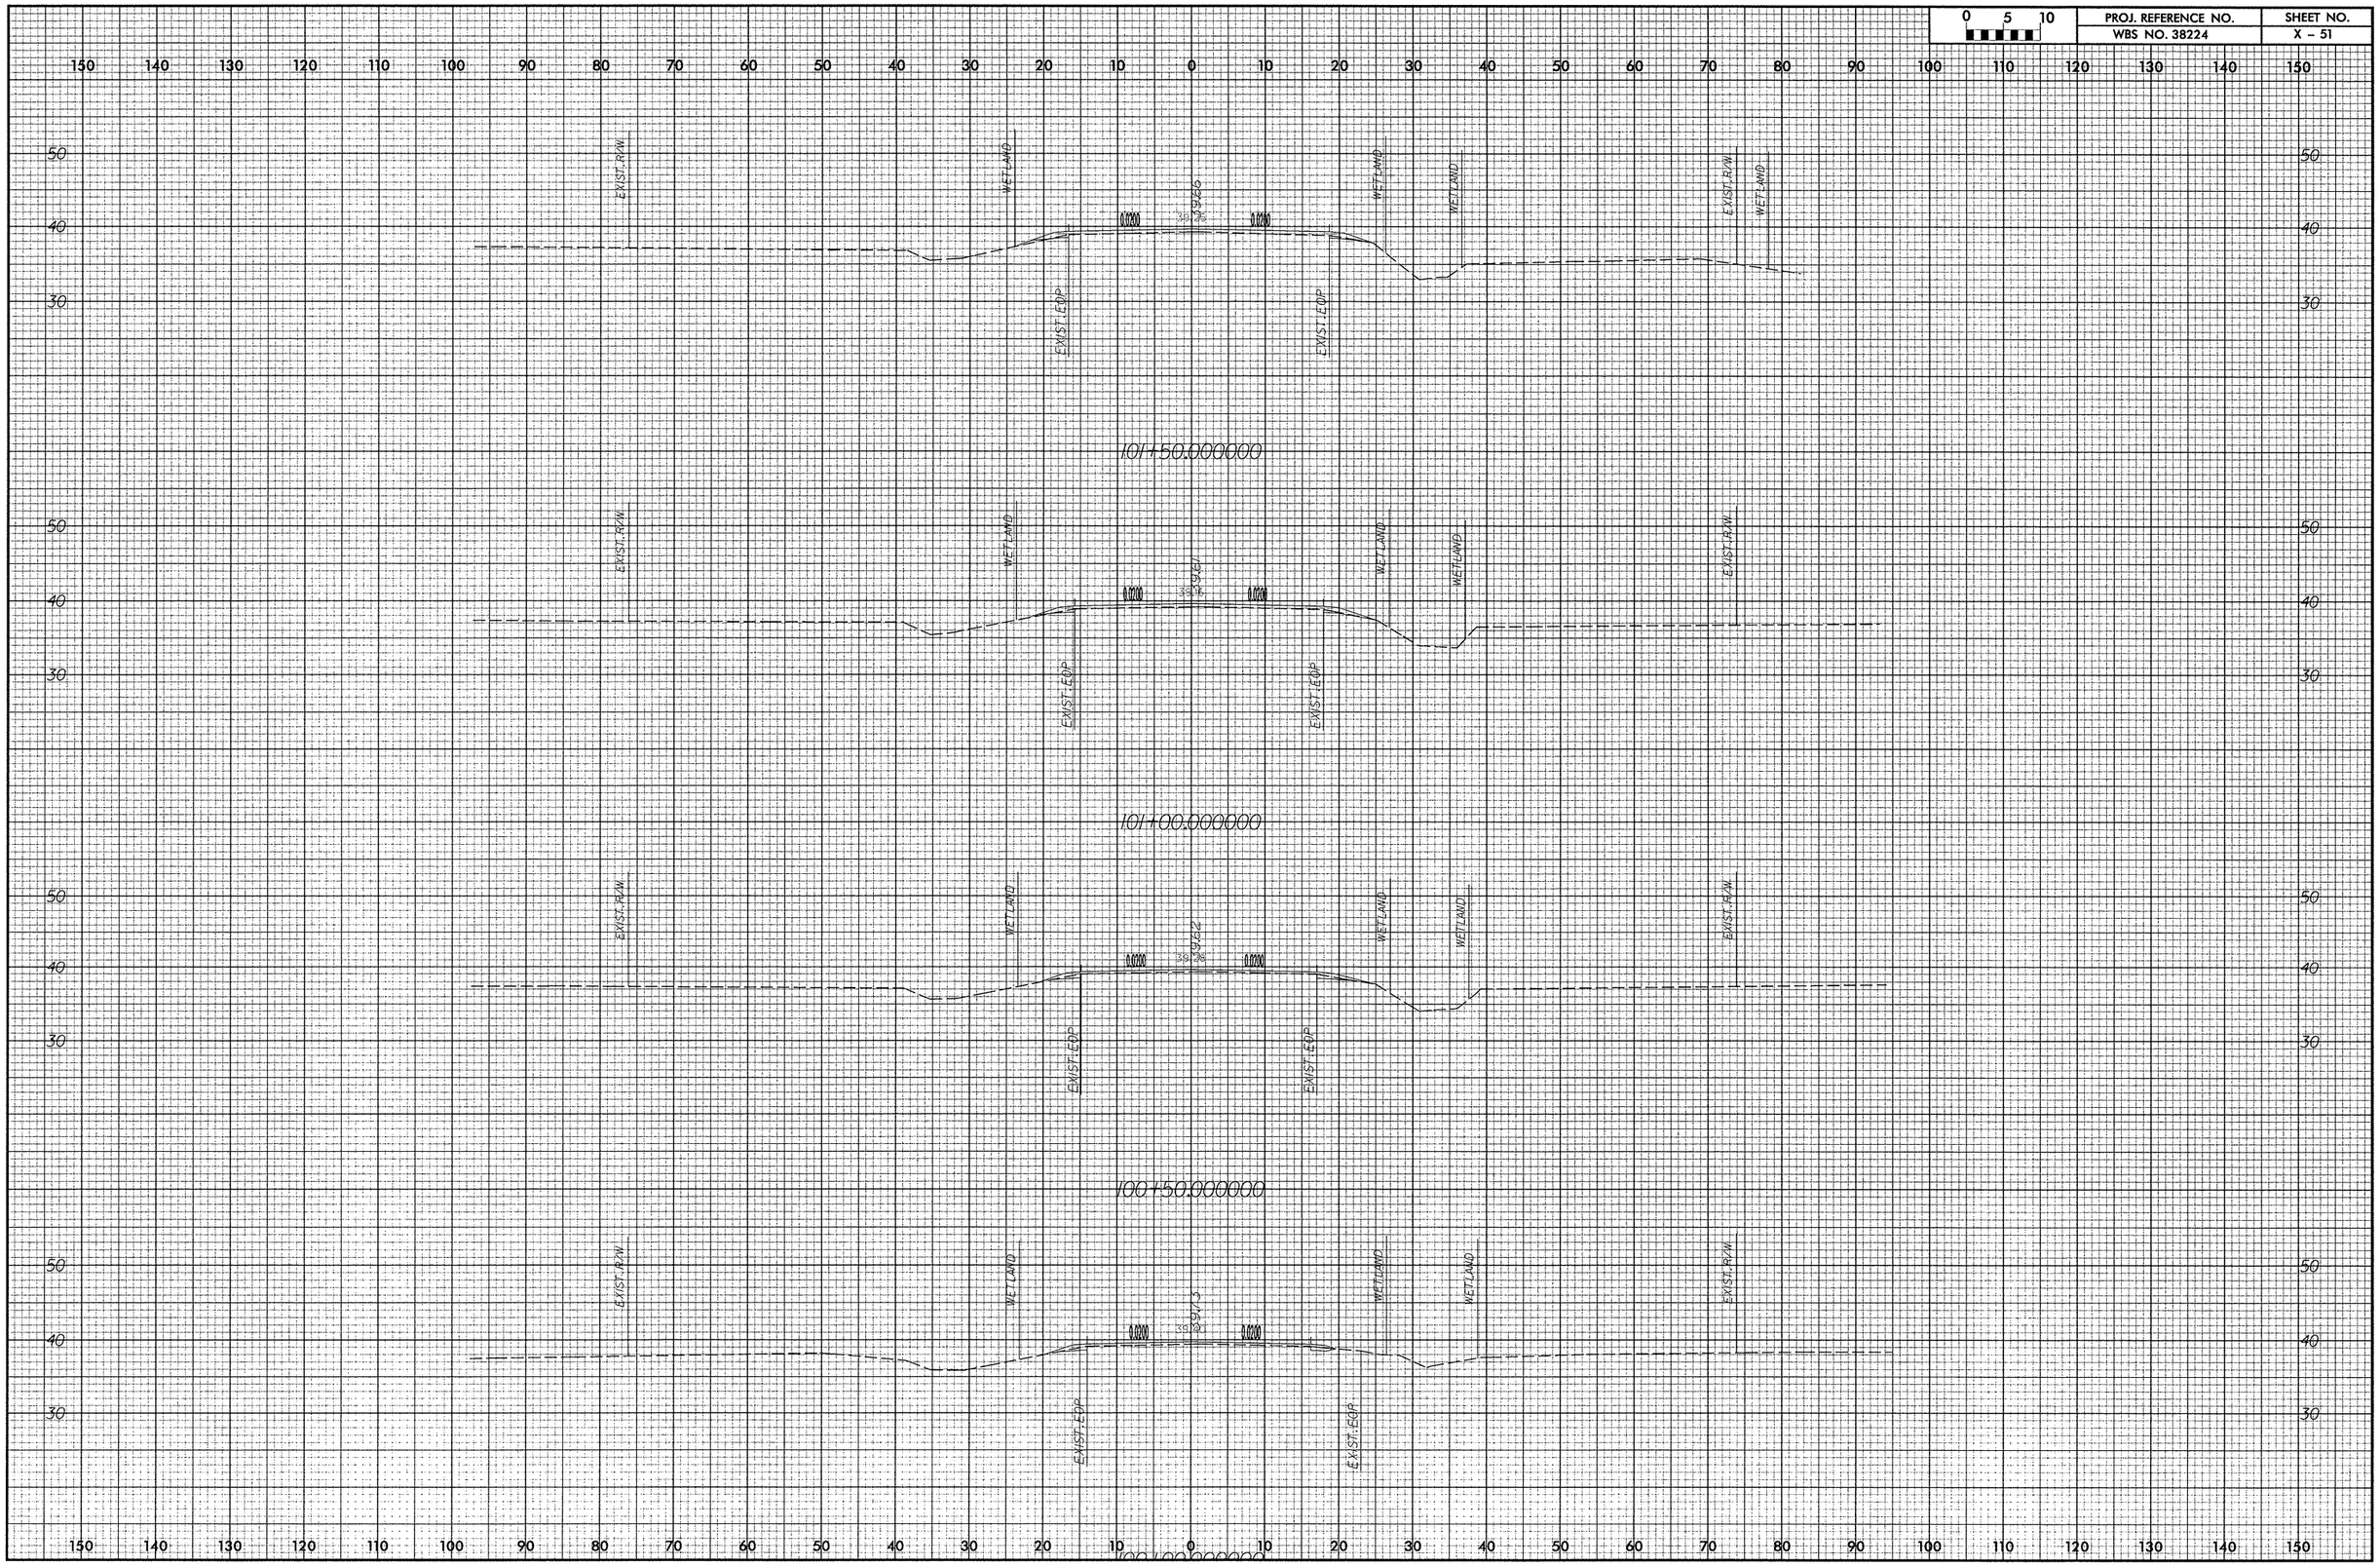0 5 10	PROJ. REFERENCE NO.	SHEET NO.
	WBS NO. 38224	X – 51