0 5 10	PROJ. REFERENCE NO.	SHEET NO.
	WBS NO. 38224	X – 47

93+50.000000

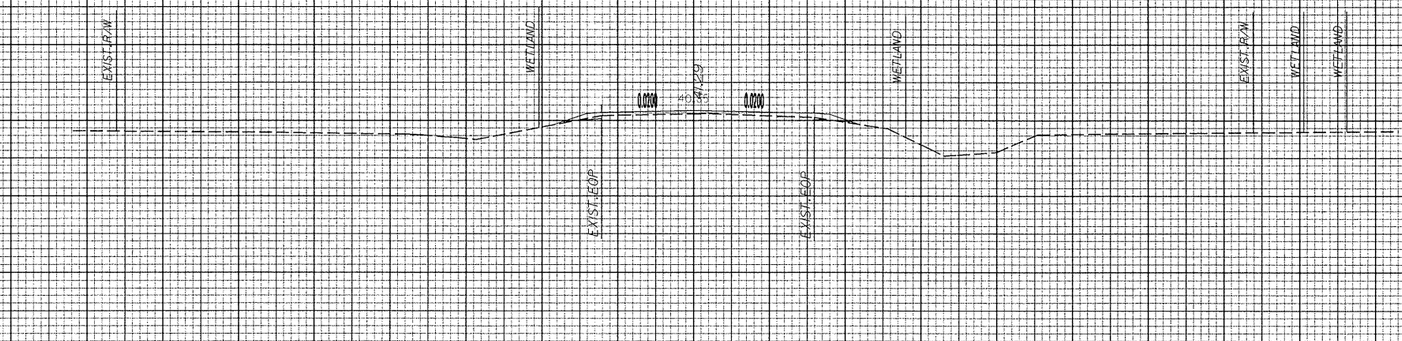

93+00.000000

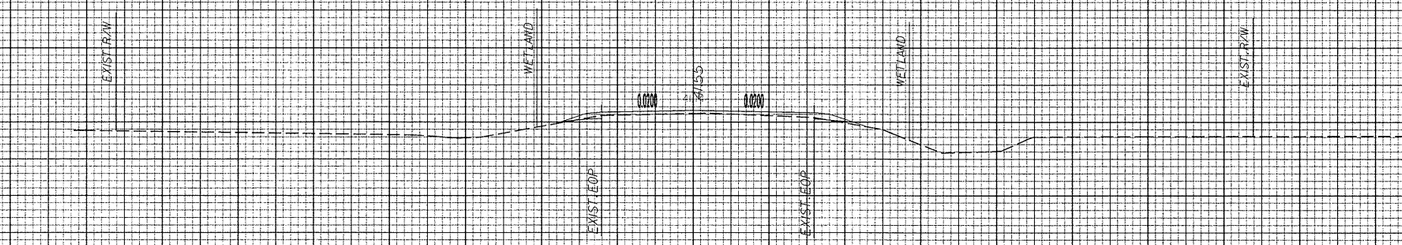
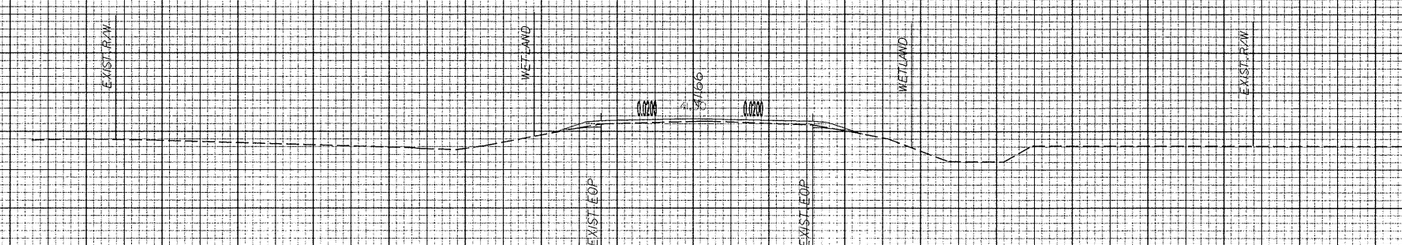
92+50.000000