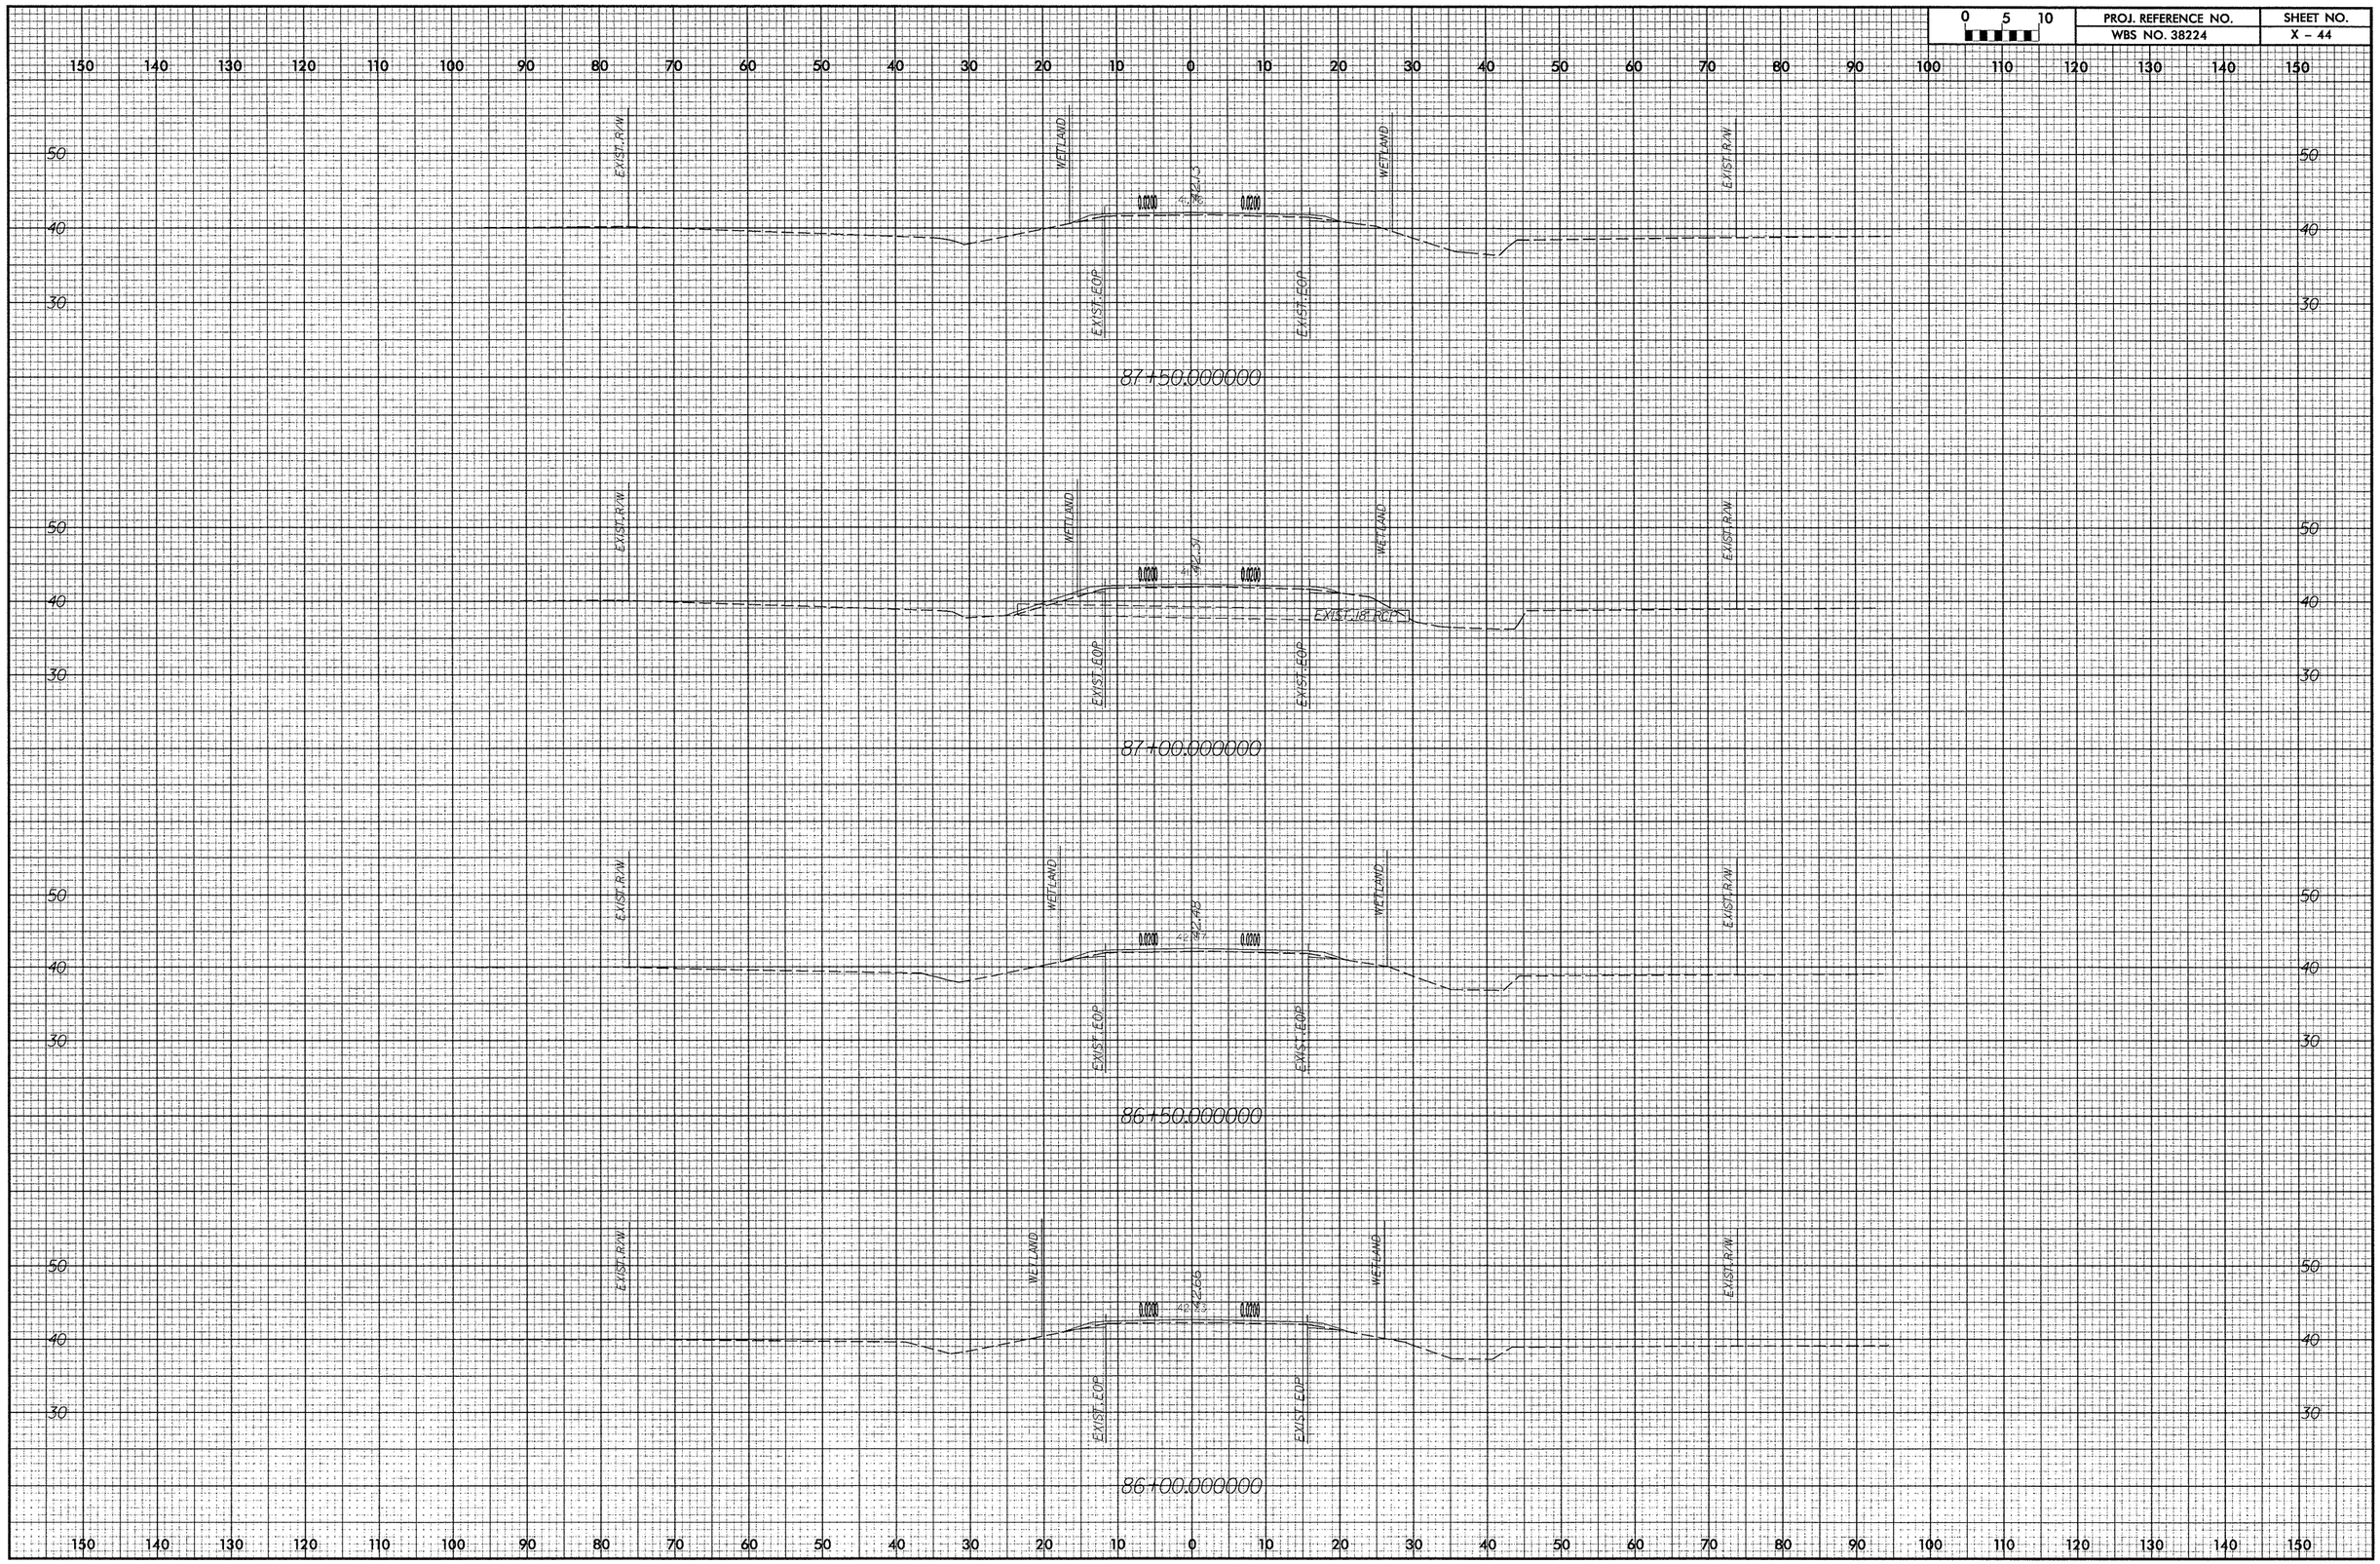PROJ. REFERENCE NO.	SHEET NO.
WBS NO. 38224	X – 44