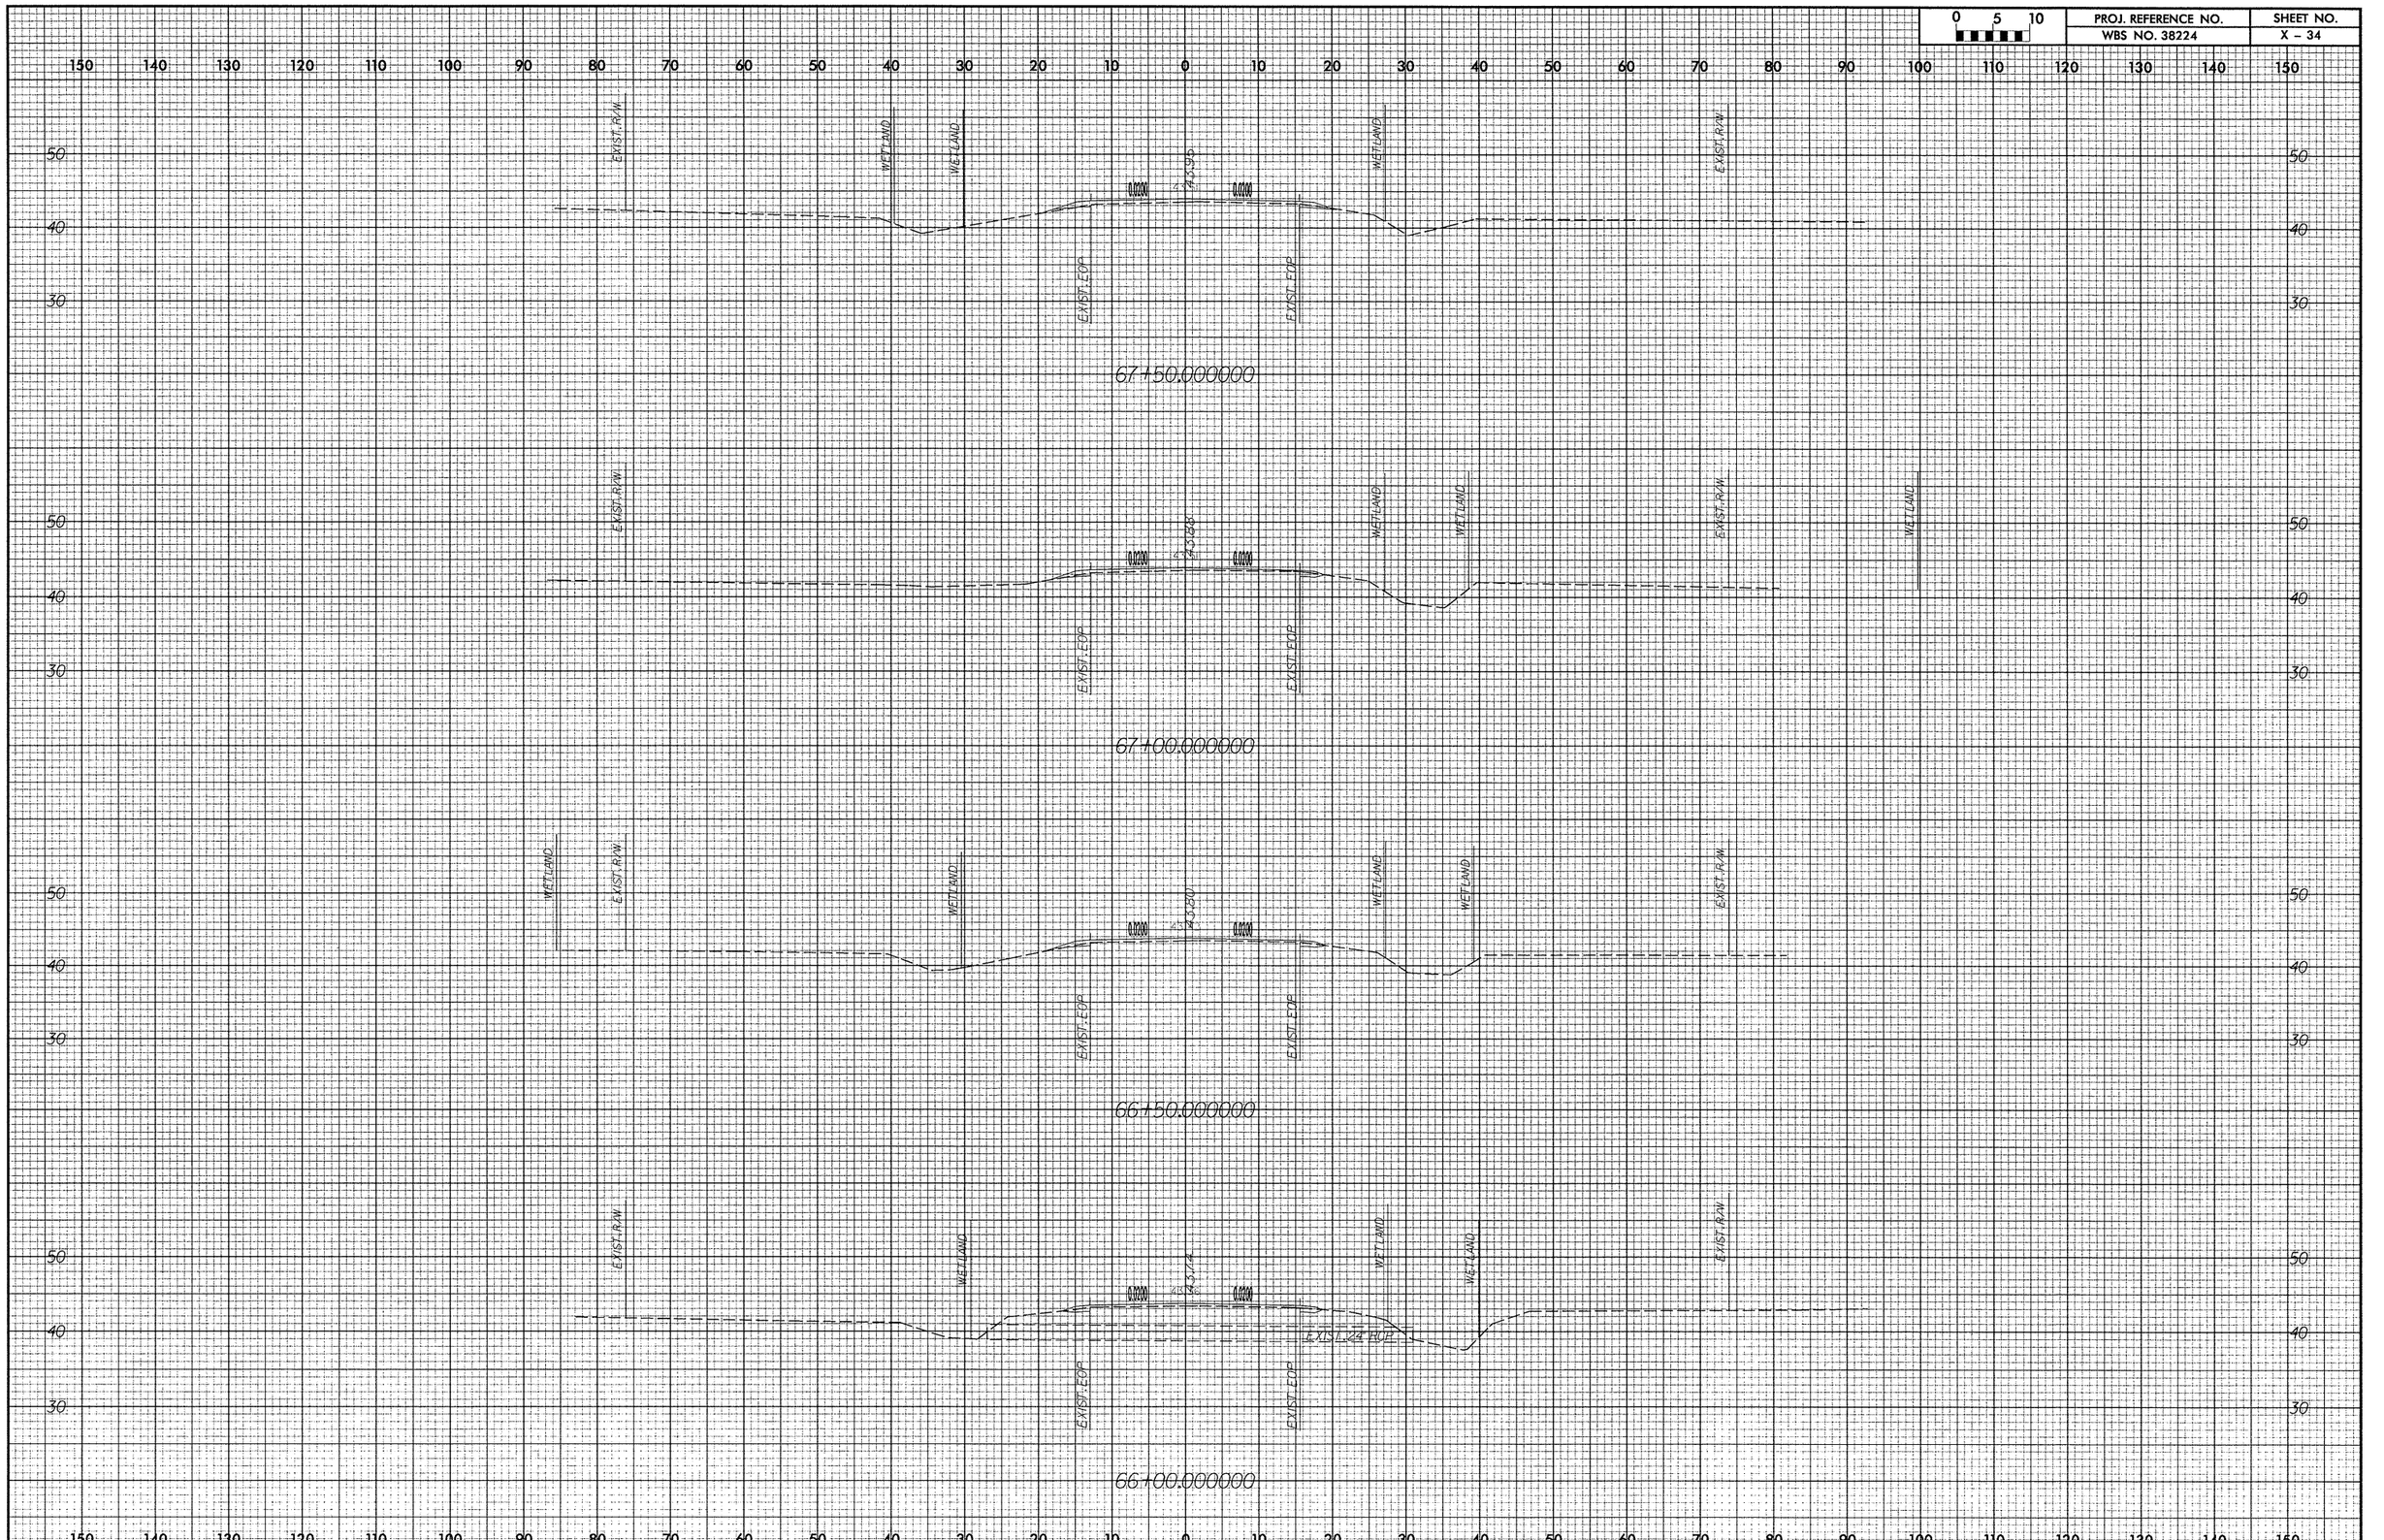0 5 10	PROJ. REFERENCE NO. WBS NO. 38224	SHEET NO. X – 34