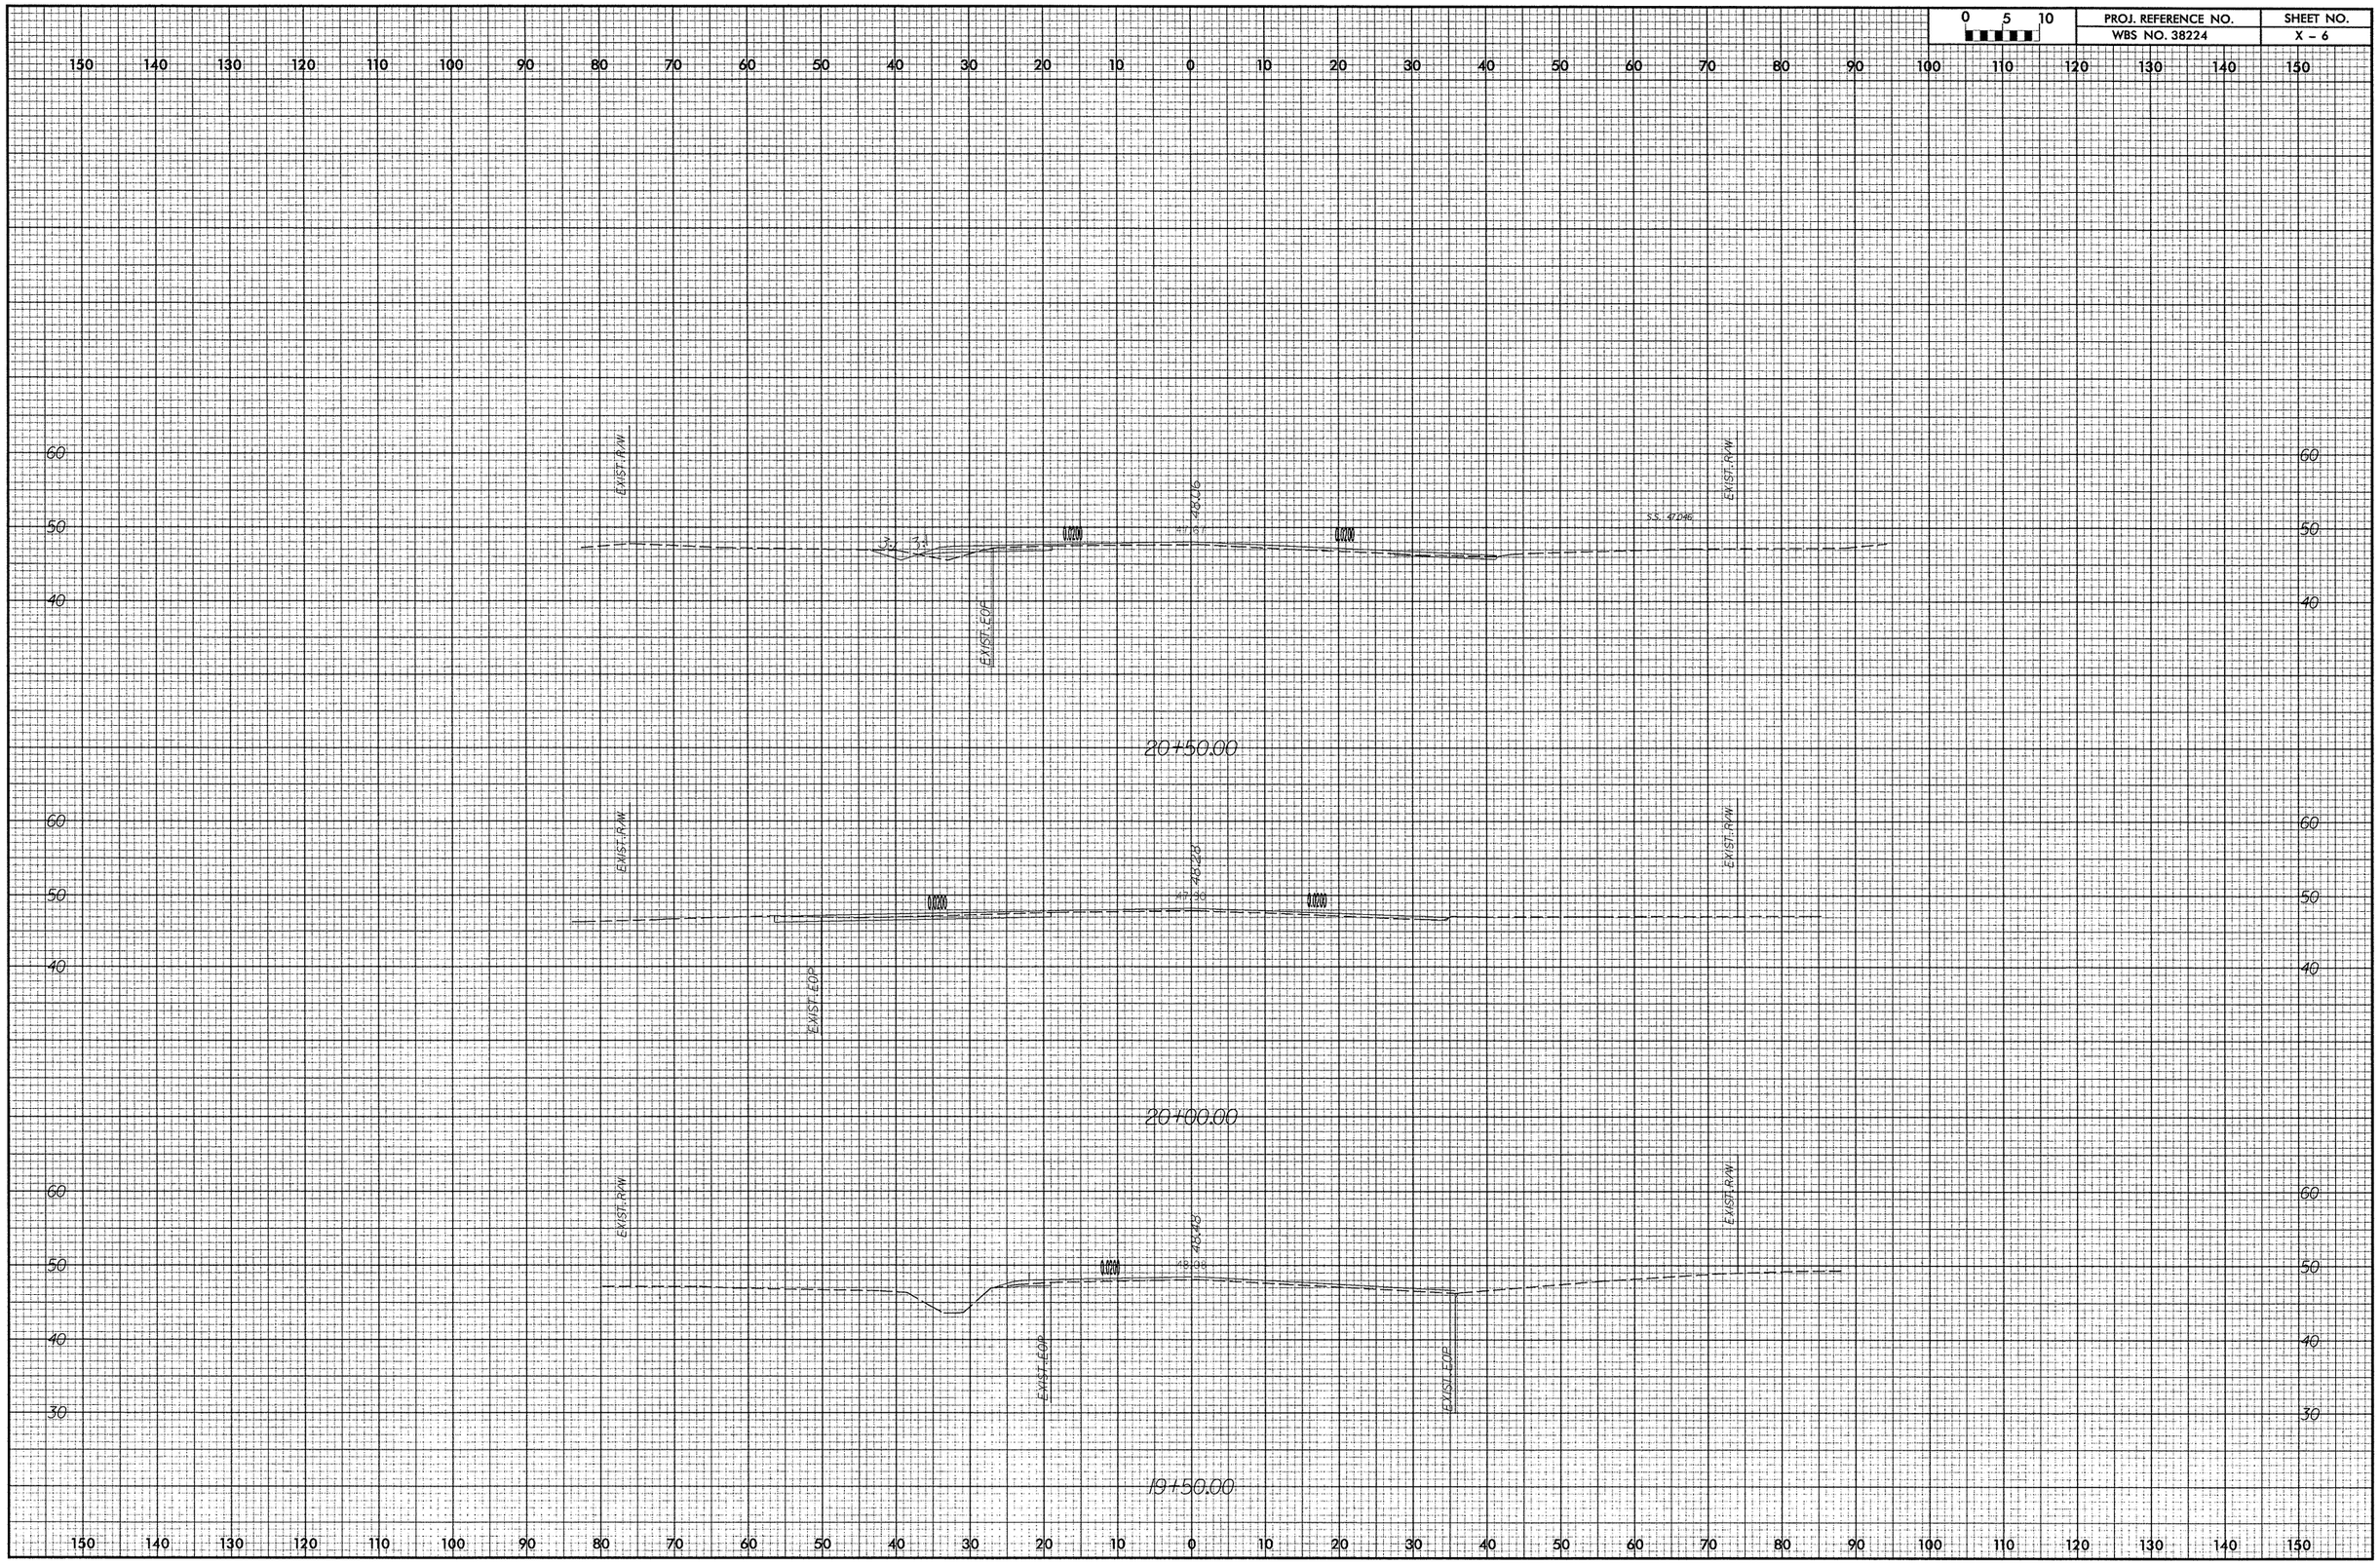

0 5 10
PROJ. REFERENCE NO.
WBS NO. 38224
SHEET NO.
X - 6
EXIST. R/W
EXIST. EOP
20+50.00
20+00.00
19+50.00