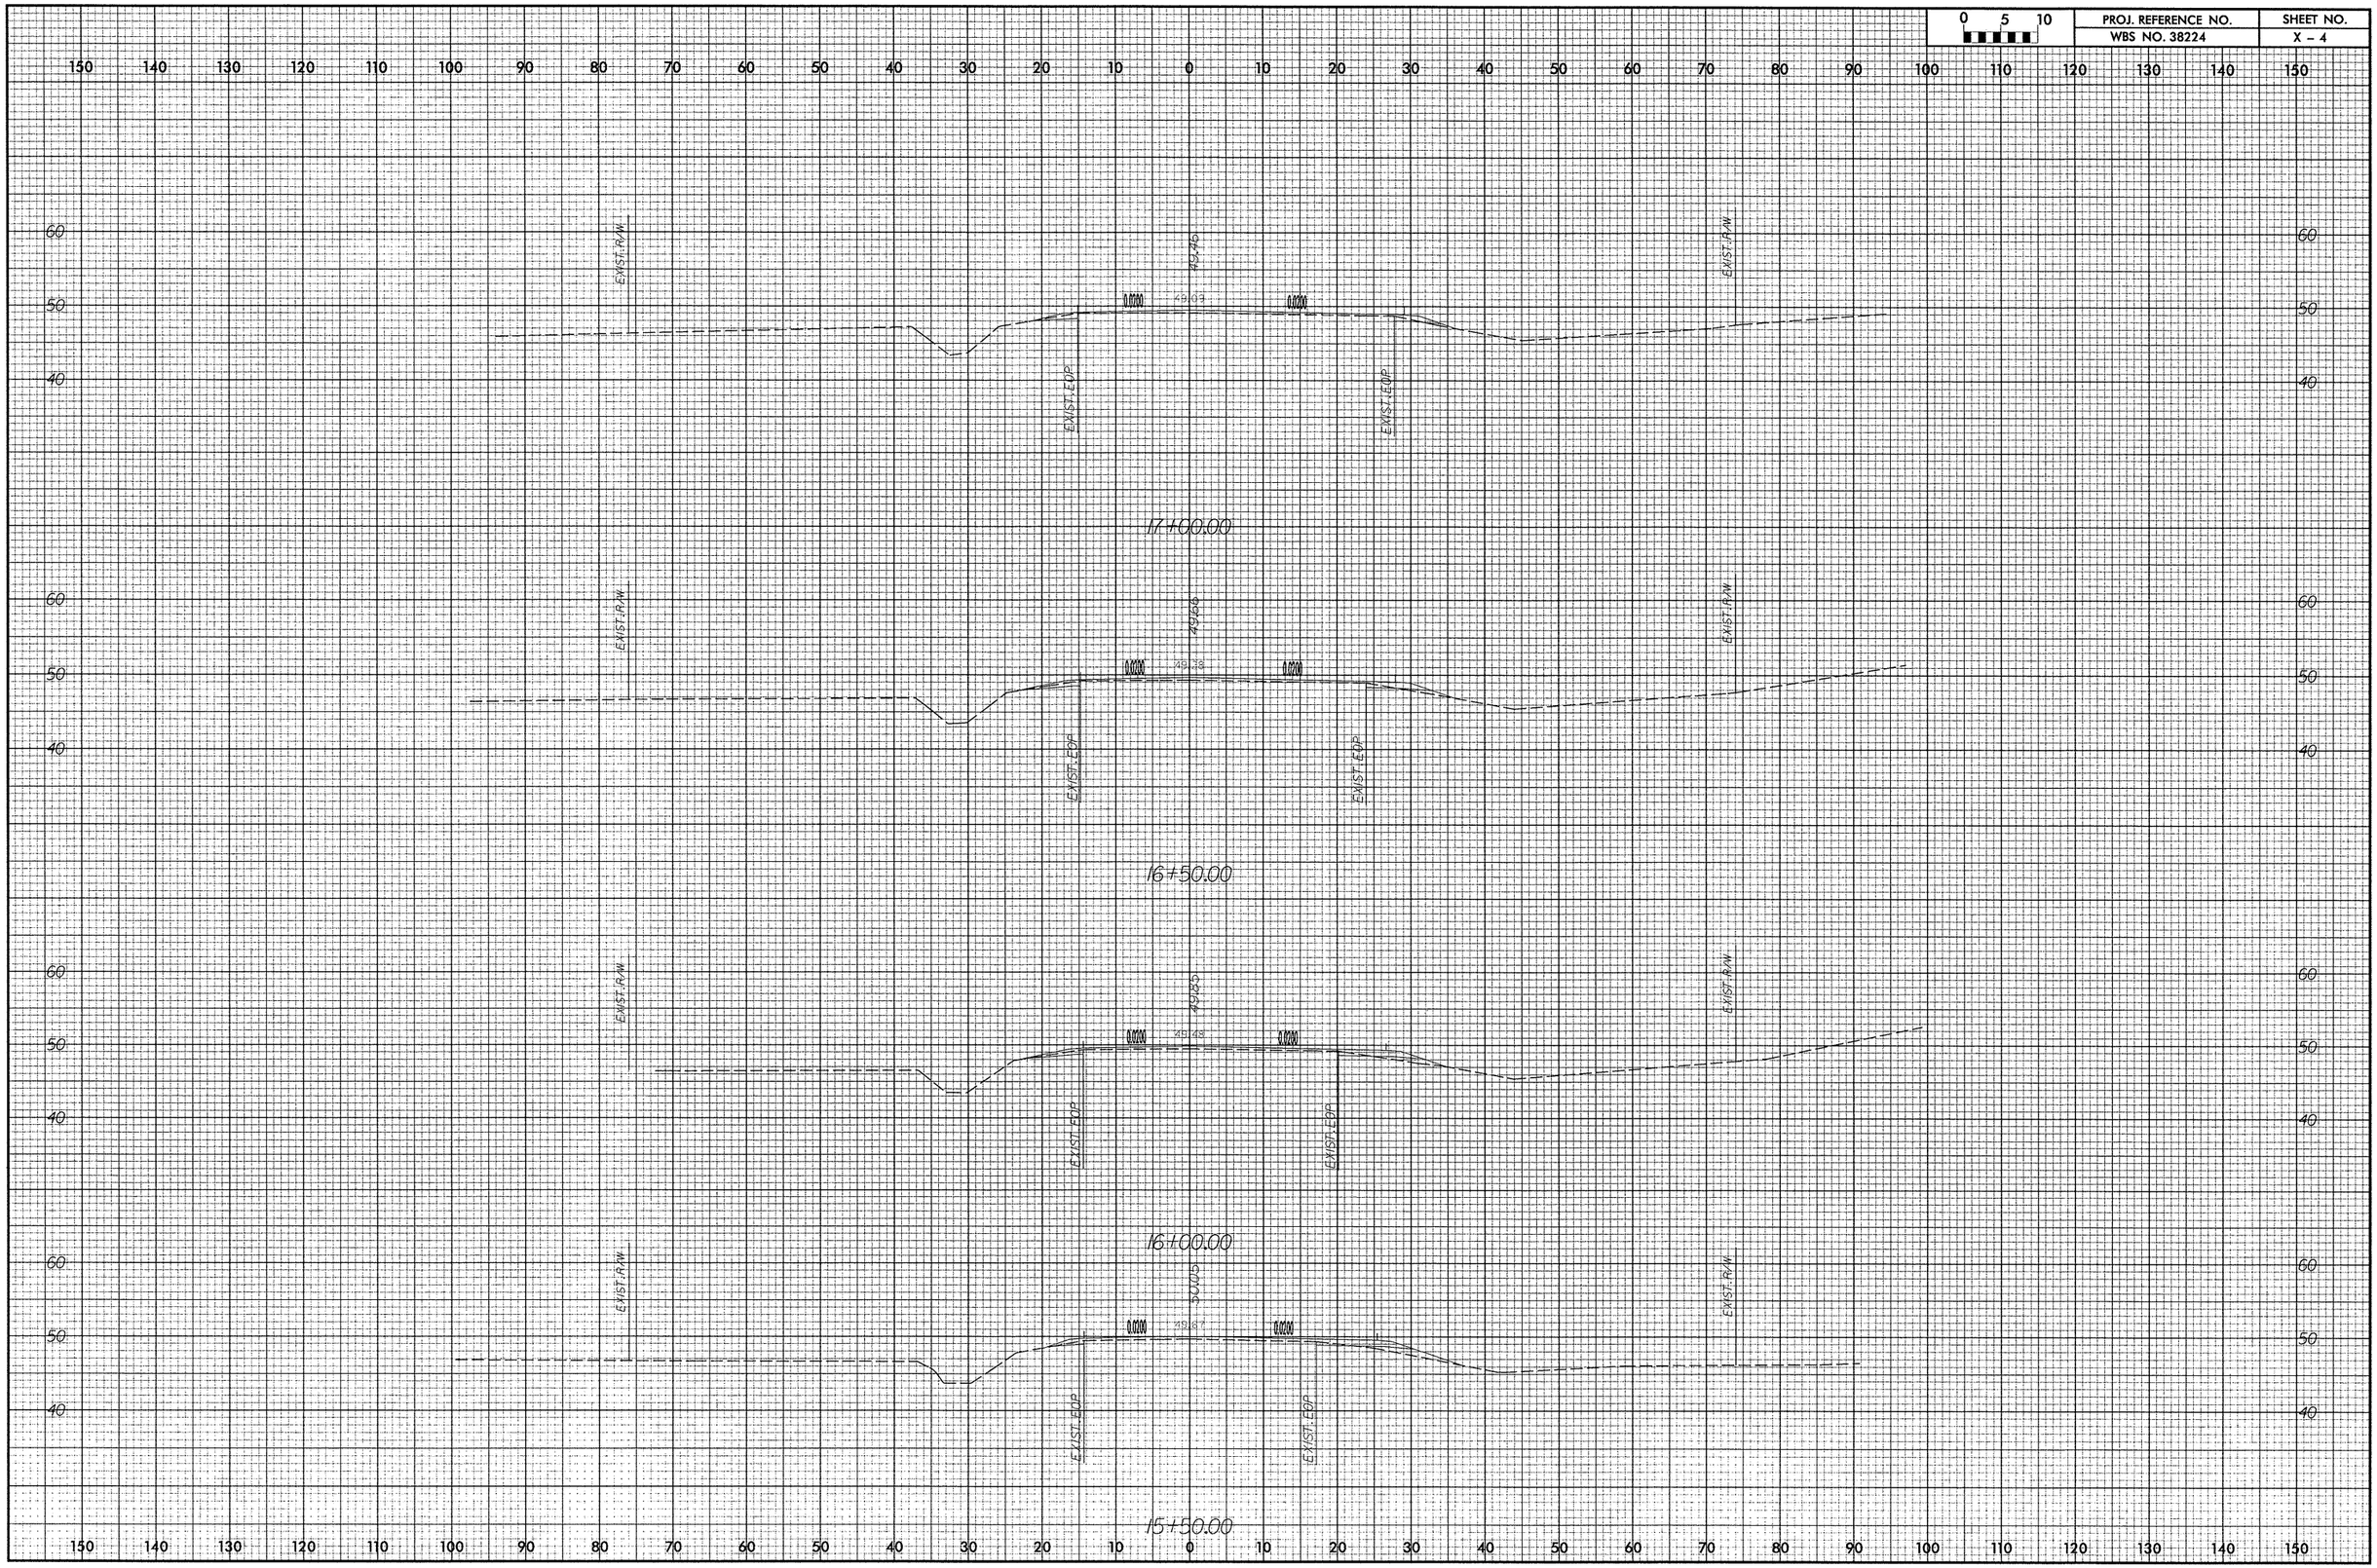

0 5 10
PROJ. REFERENCE NO.
WBS NO. 38224
SHEET NO.
X - 4
EXIST. R/W
EXIST. EOP
17+00.00
16+50.00
16+00.00
15+50.00