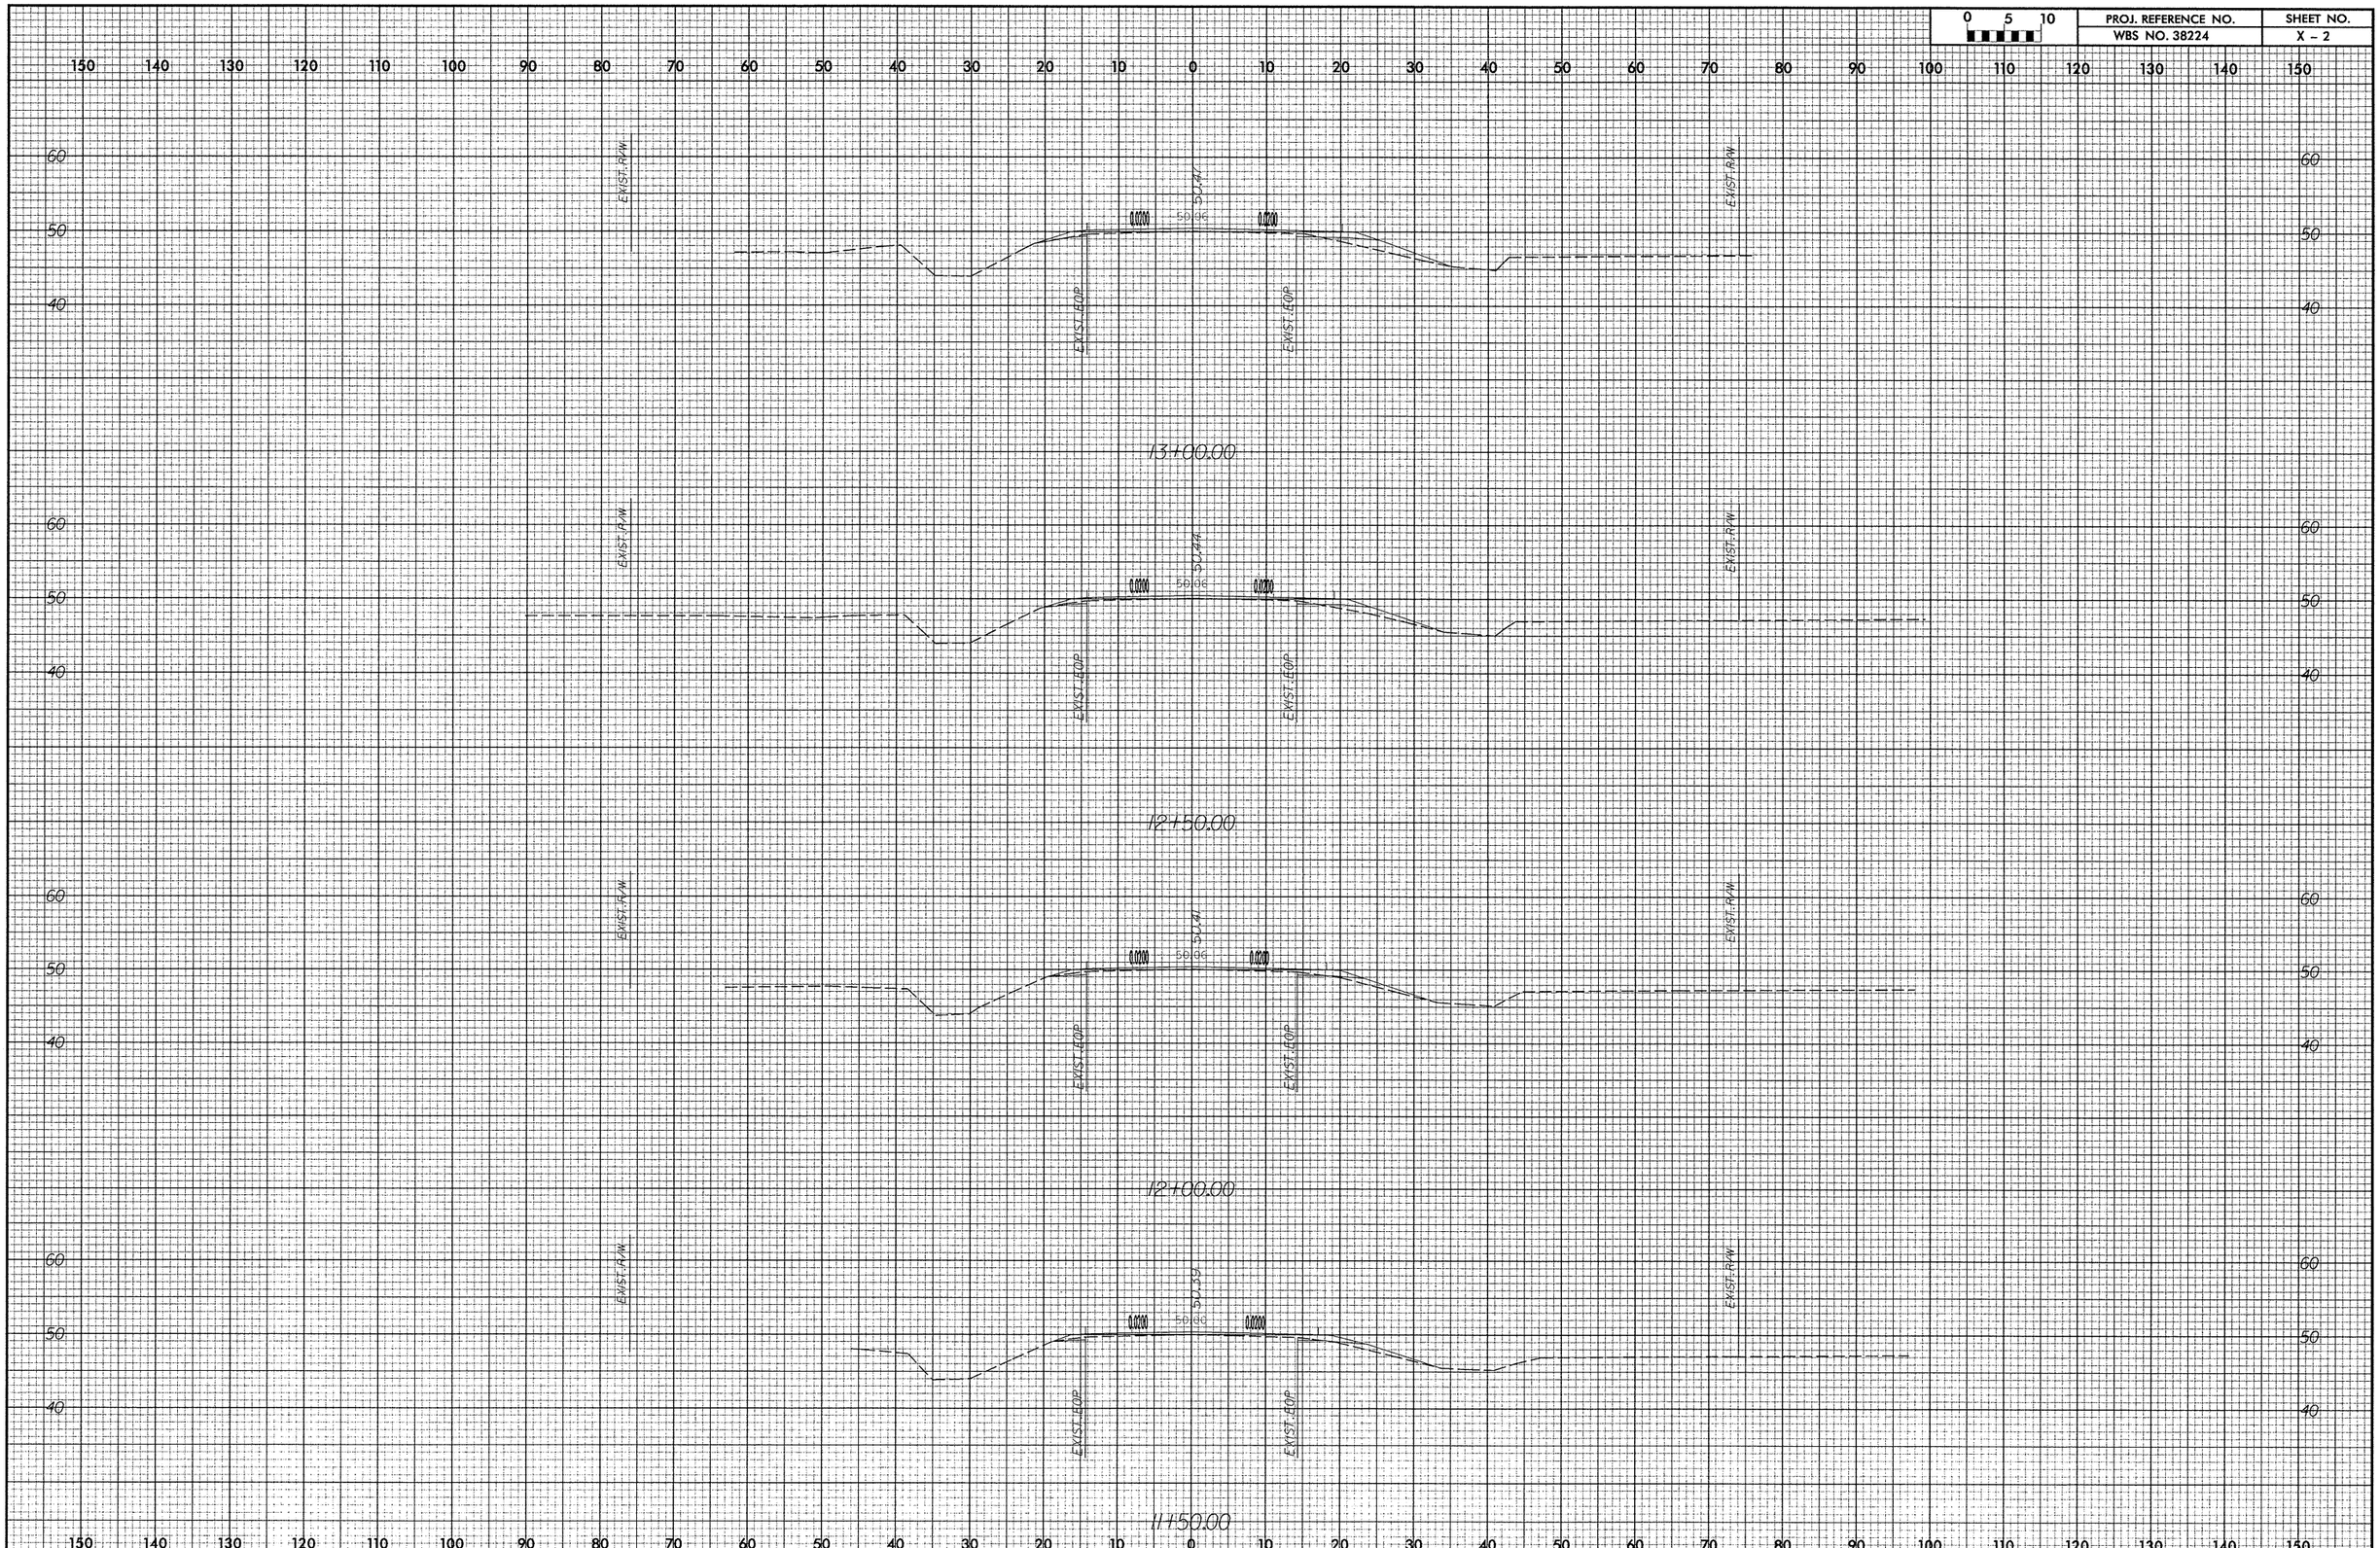

0 5 10
PROJ. REFERENCE NO.
WBS NO. 38224
SHEET NO.
X - 2
EXIST. R/W
EXIST. EOP
50.41
50.06
0.0200
13+00.00
50.44
12+50.00
50.41
12+00.00
50.39
11+50.00