02/03/98

PROJ. REFERENCE NO.	SHEET NO.	TOTAL SHEETS
B-3450	X-7	

0 10 20
SCALE IN FEET
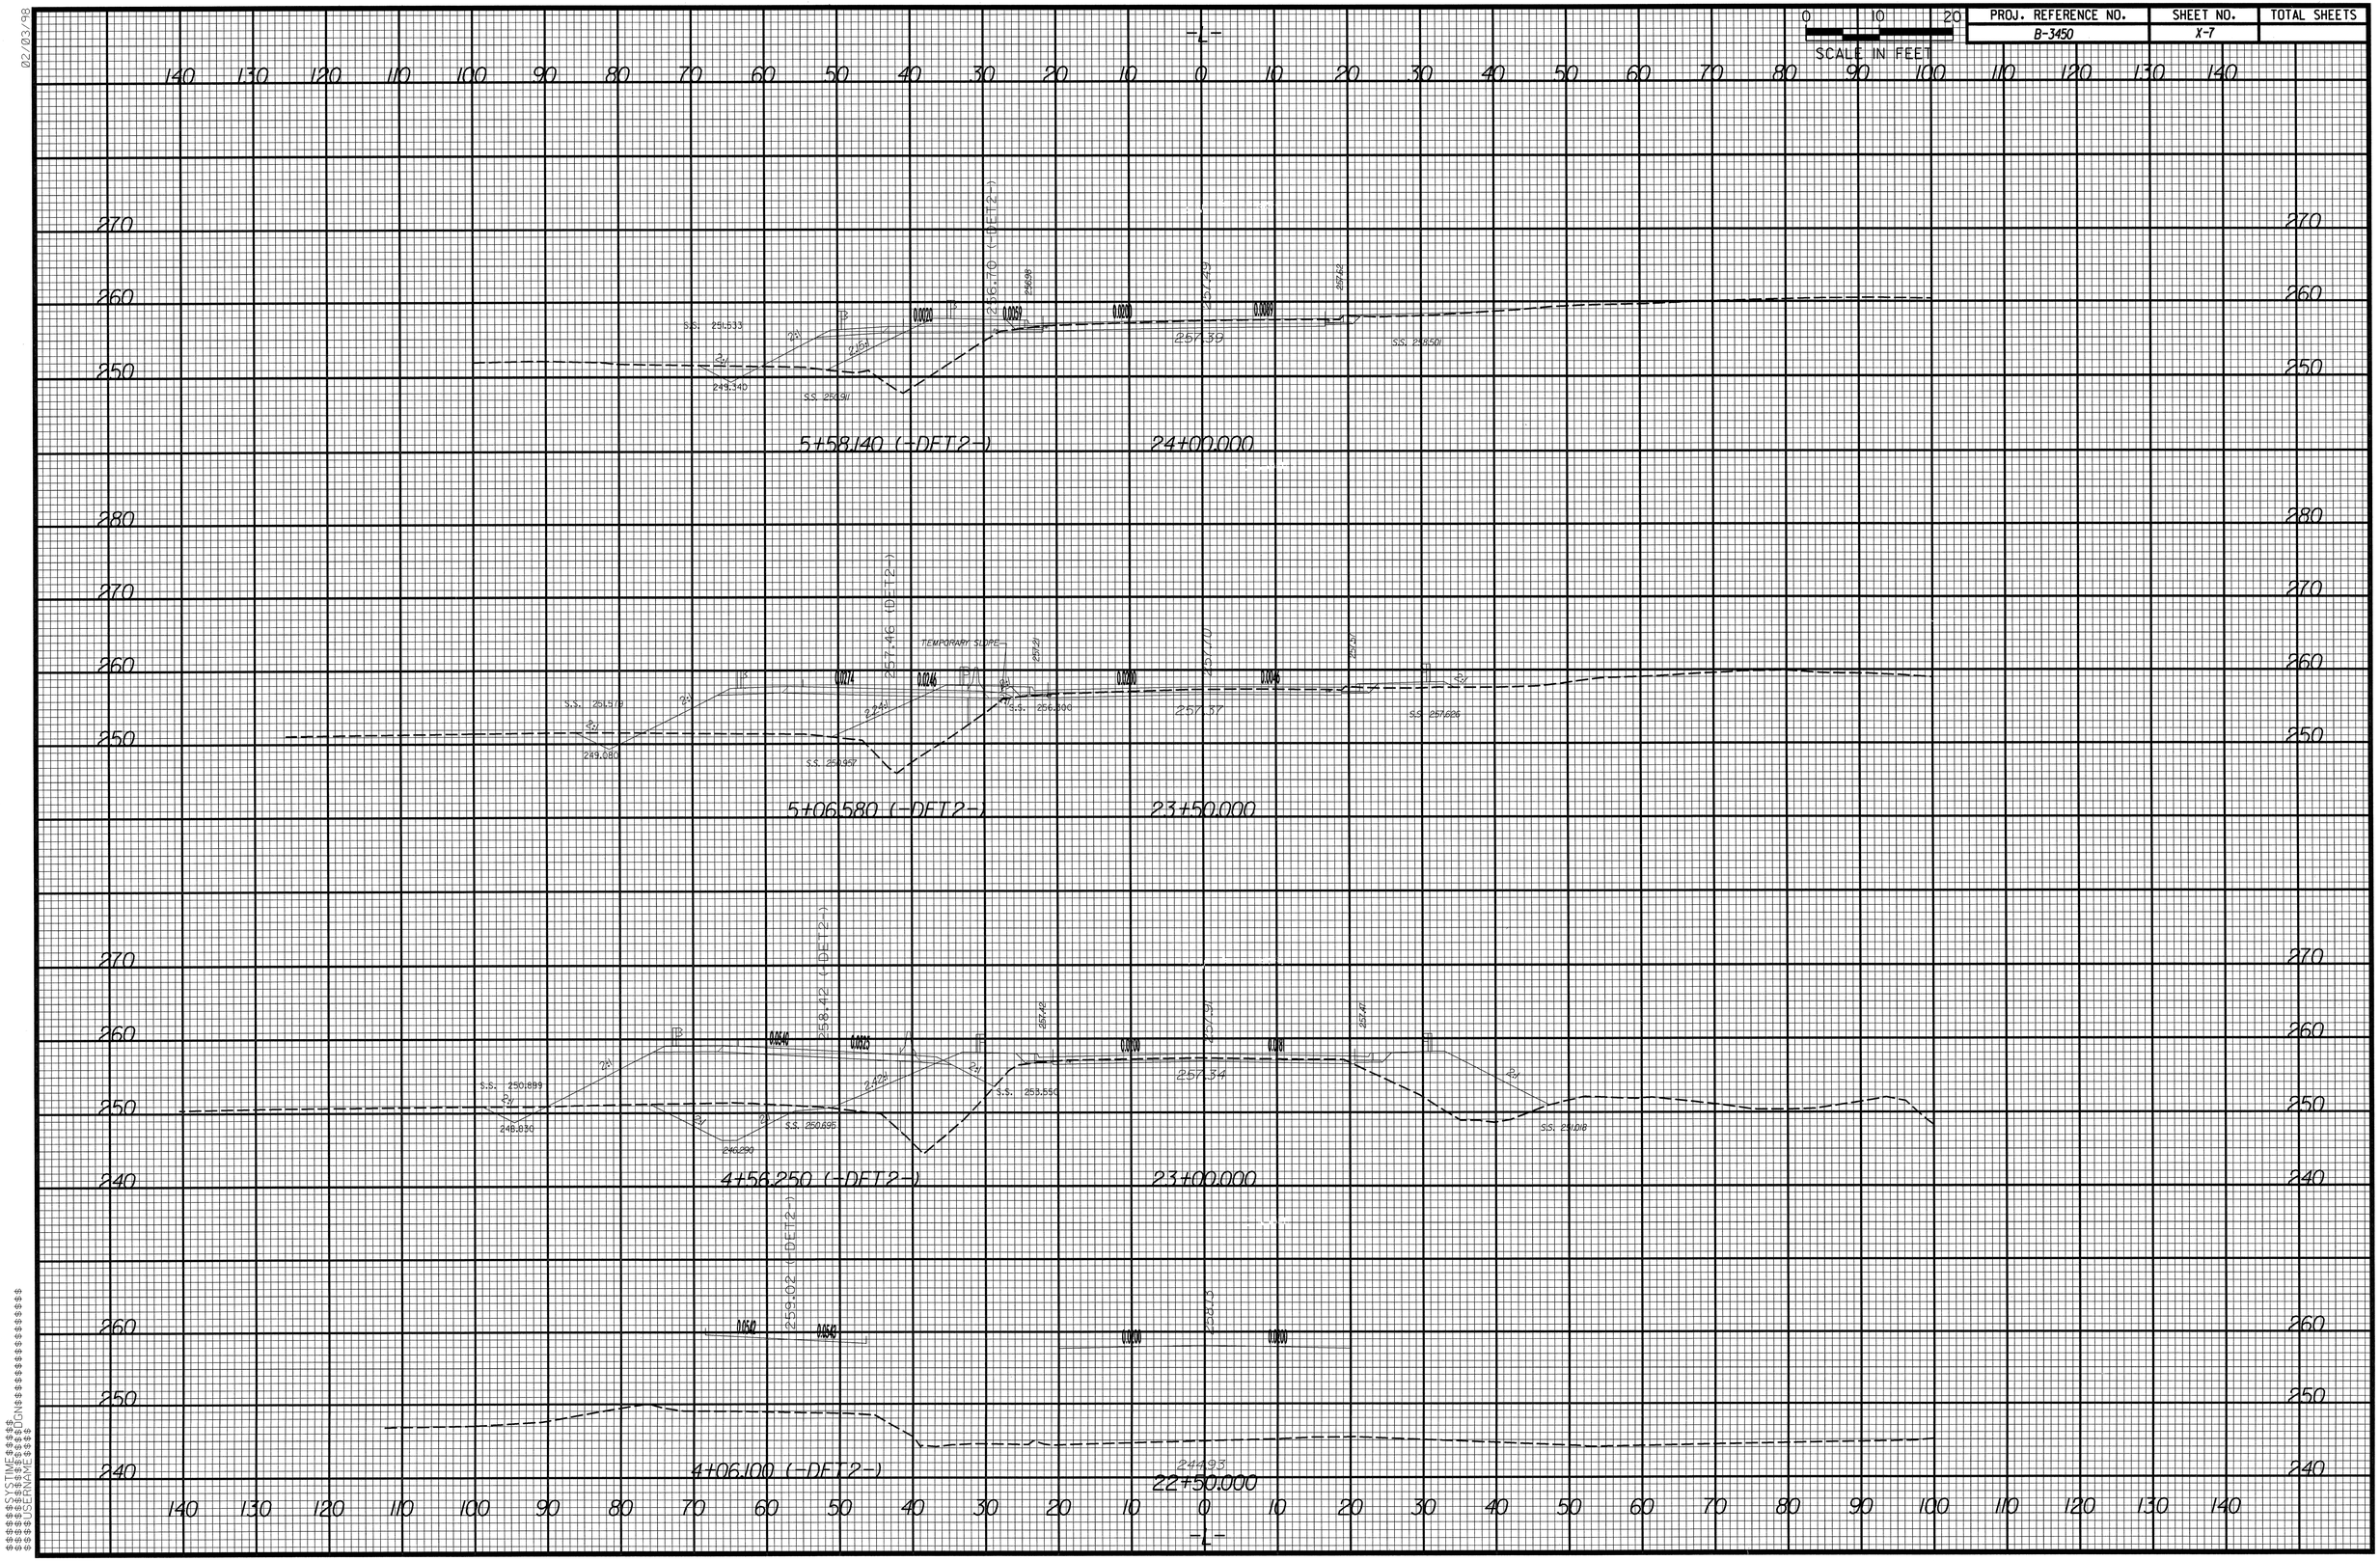
$$$$$$SYSTIME$$$$$$
$$$$$$JOB$$$$$$
$$$$$$USERNAME$$$$$$
$$$$$$DGN$$$$$$