PROJ. REFERENCE NO.	SHEET NO.	TOTAL SHEETS
B-3450	X-6	

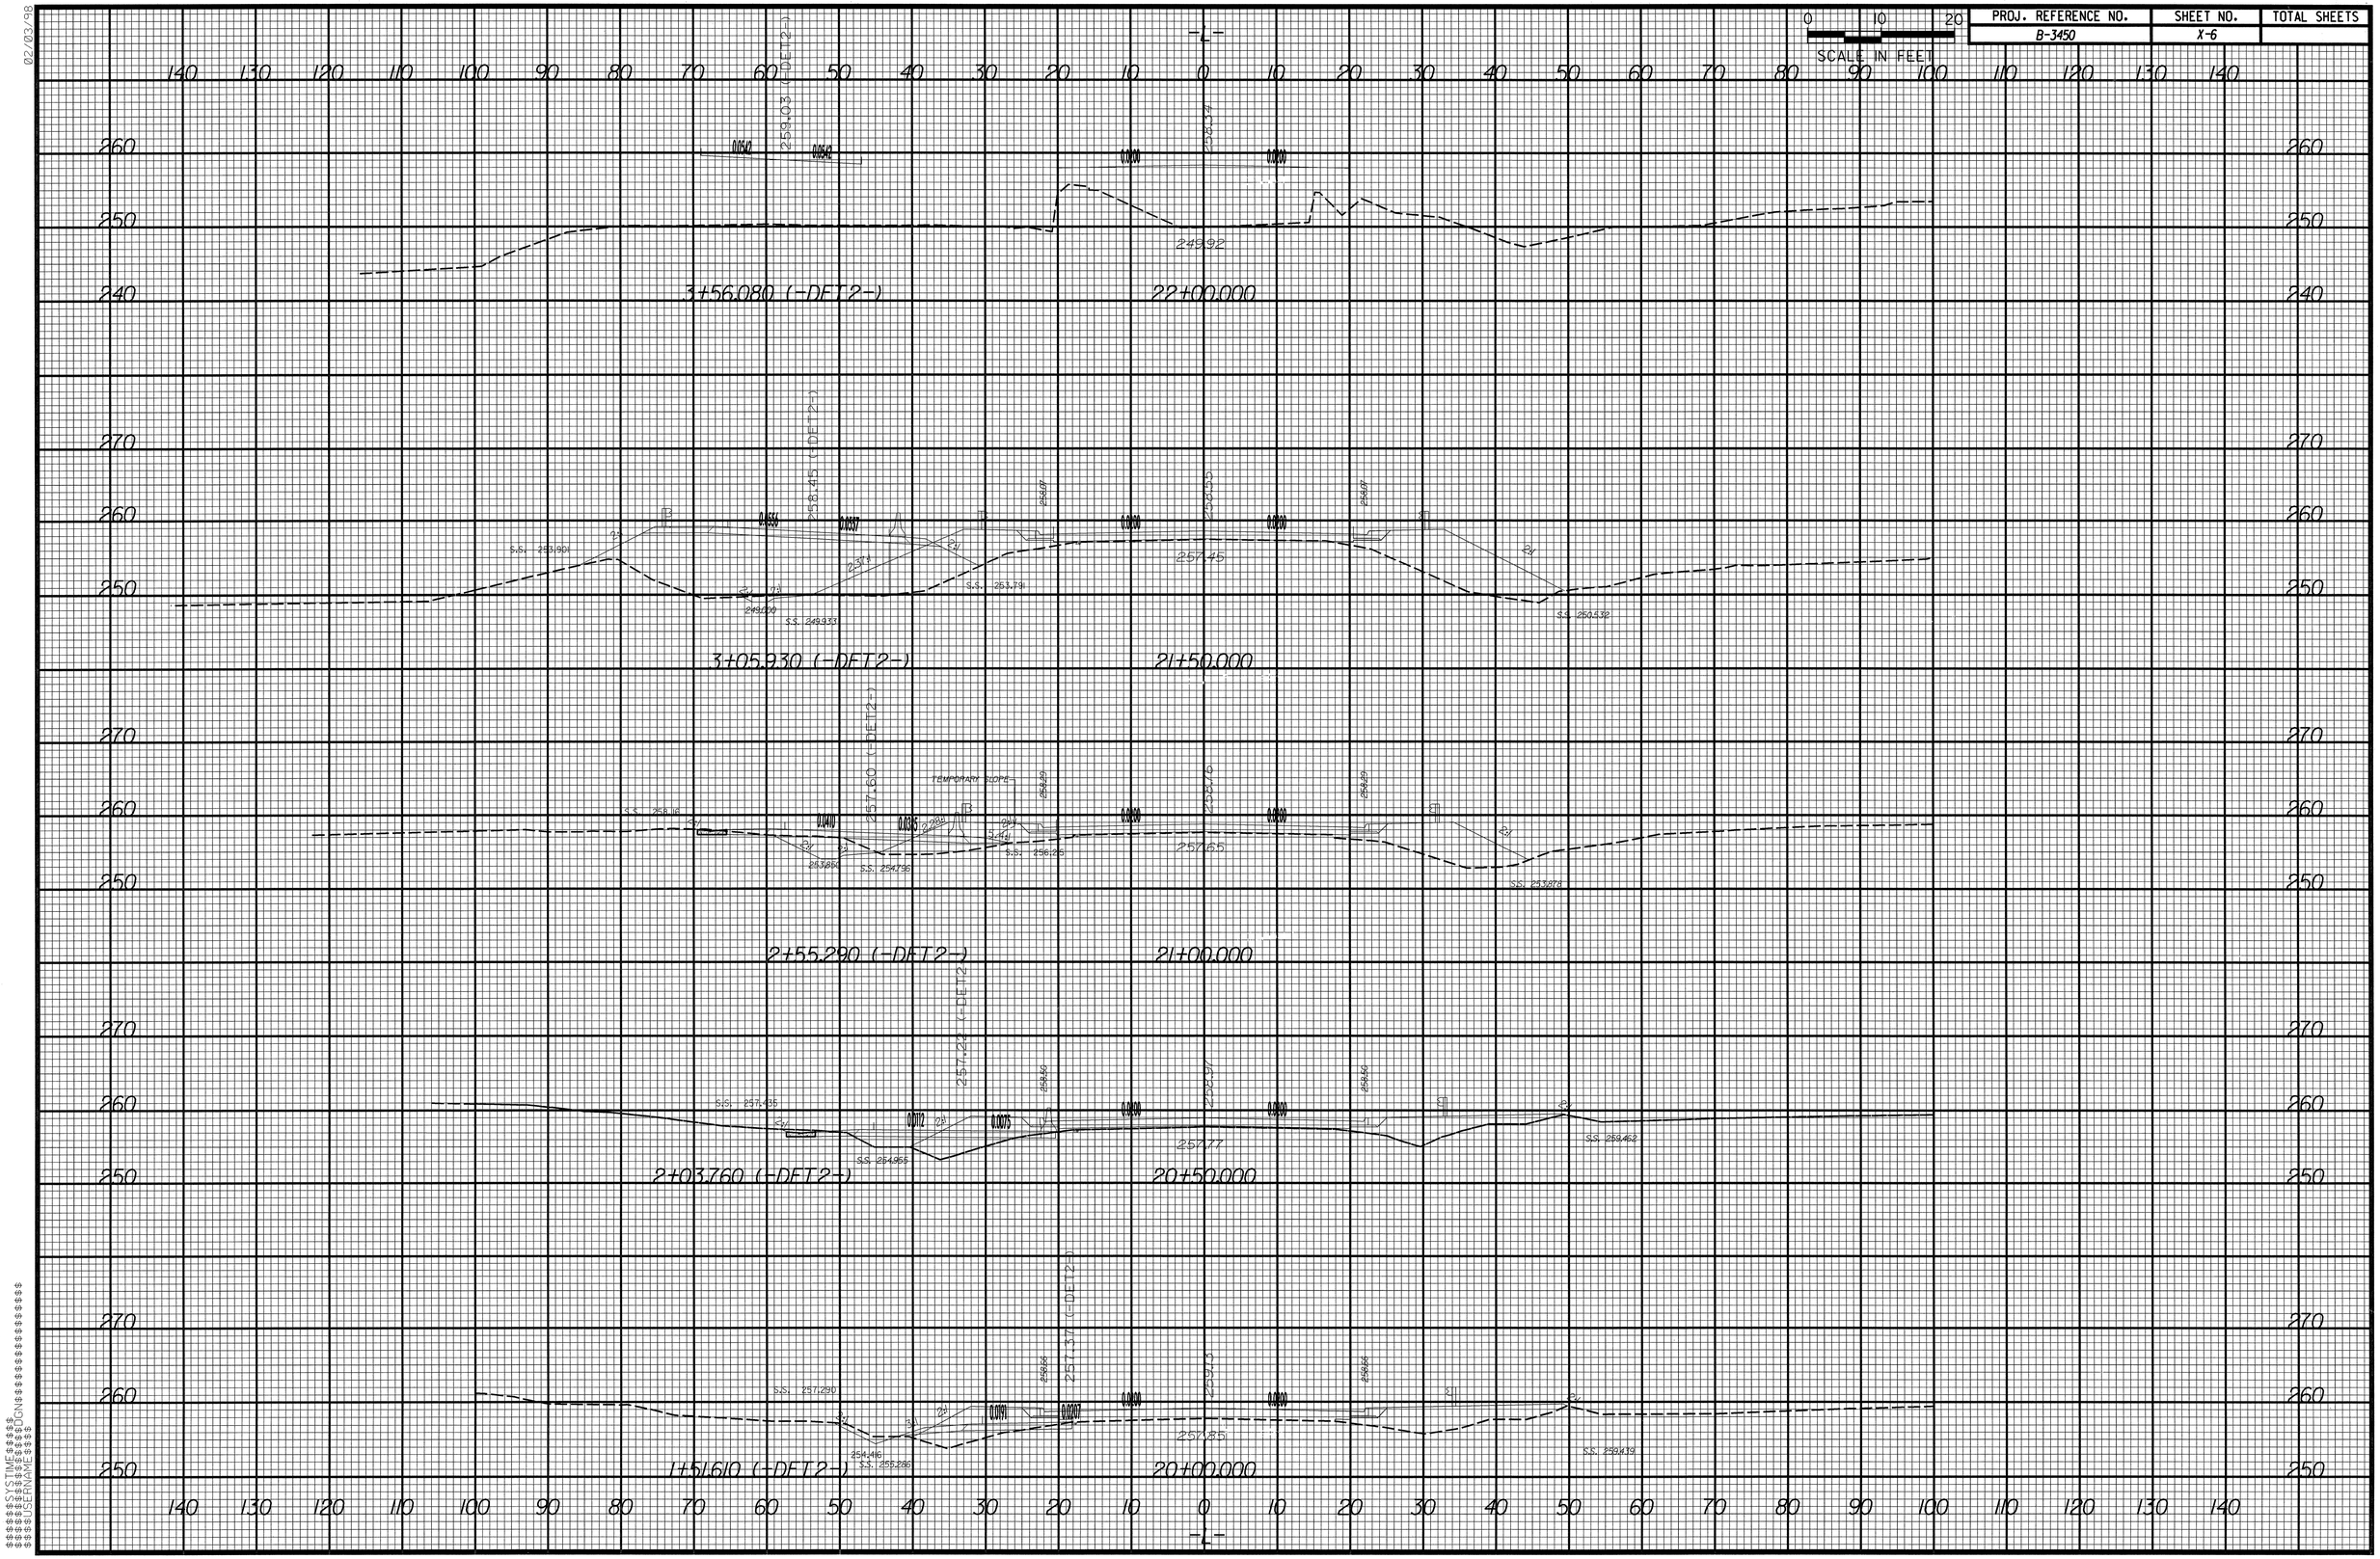

02/03/98