PROJ. REFERENCE NO.	SHEET NO.
B-3873	X-3

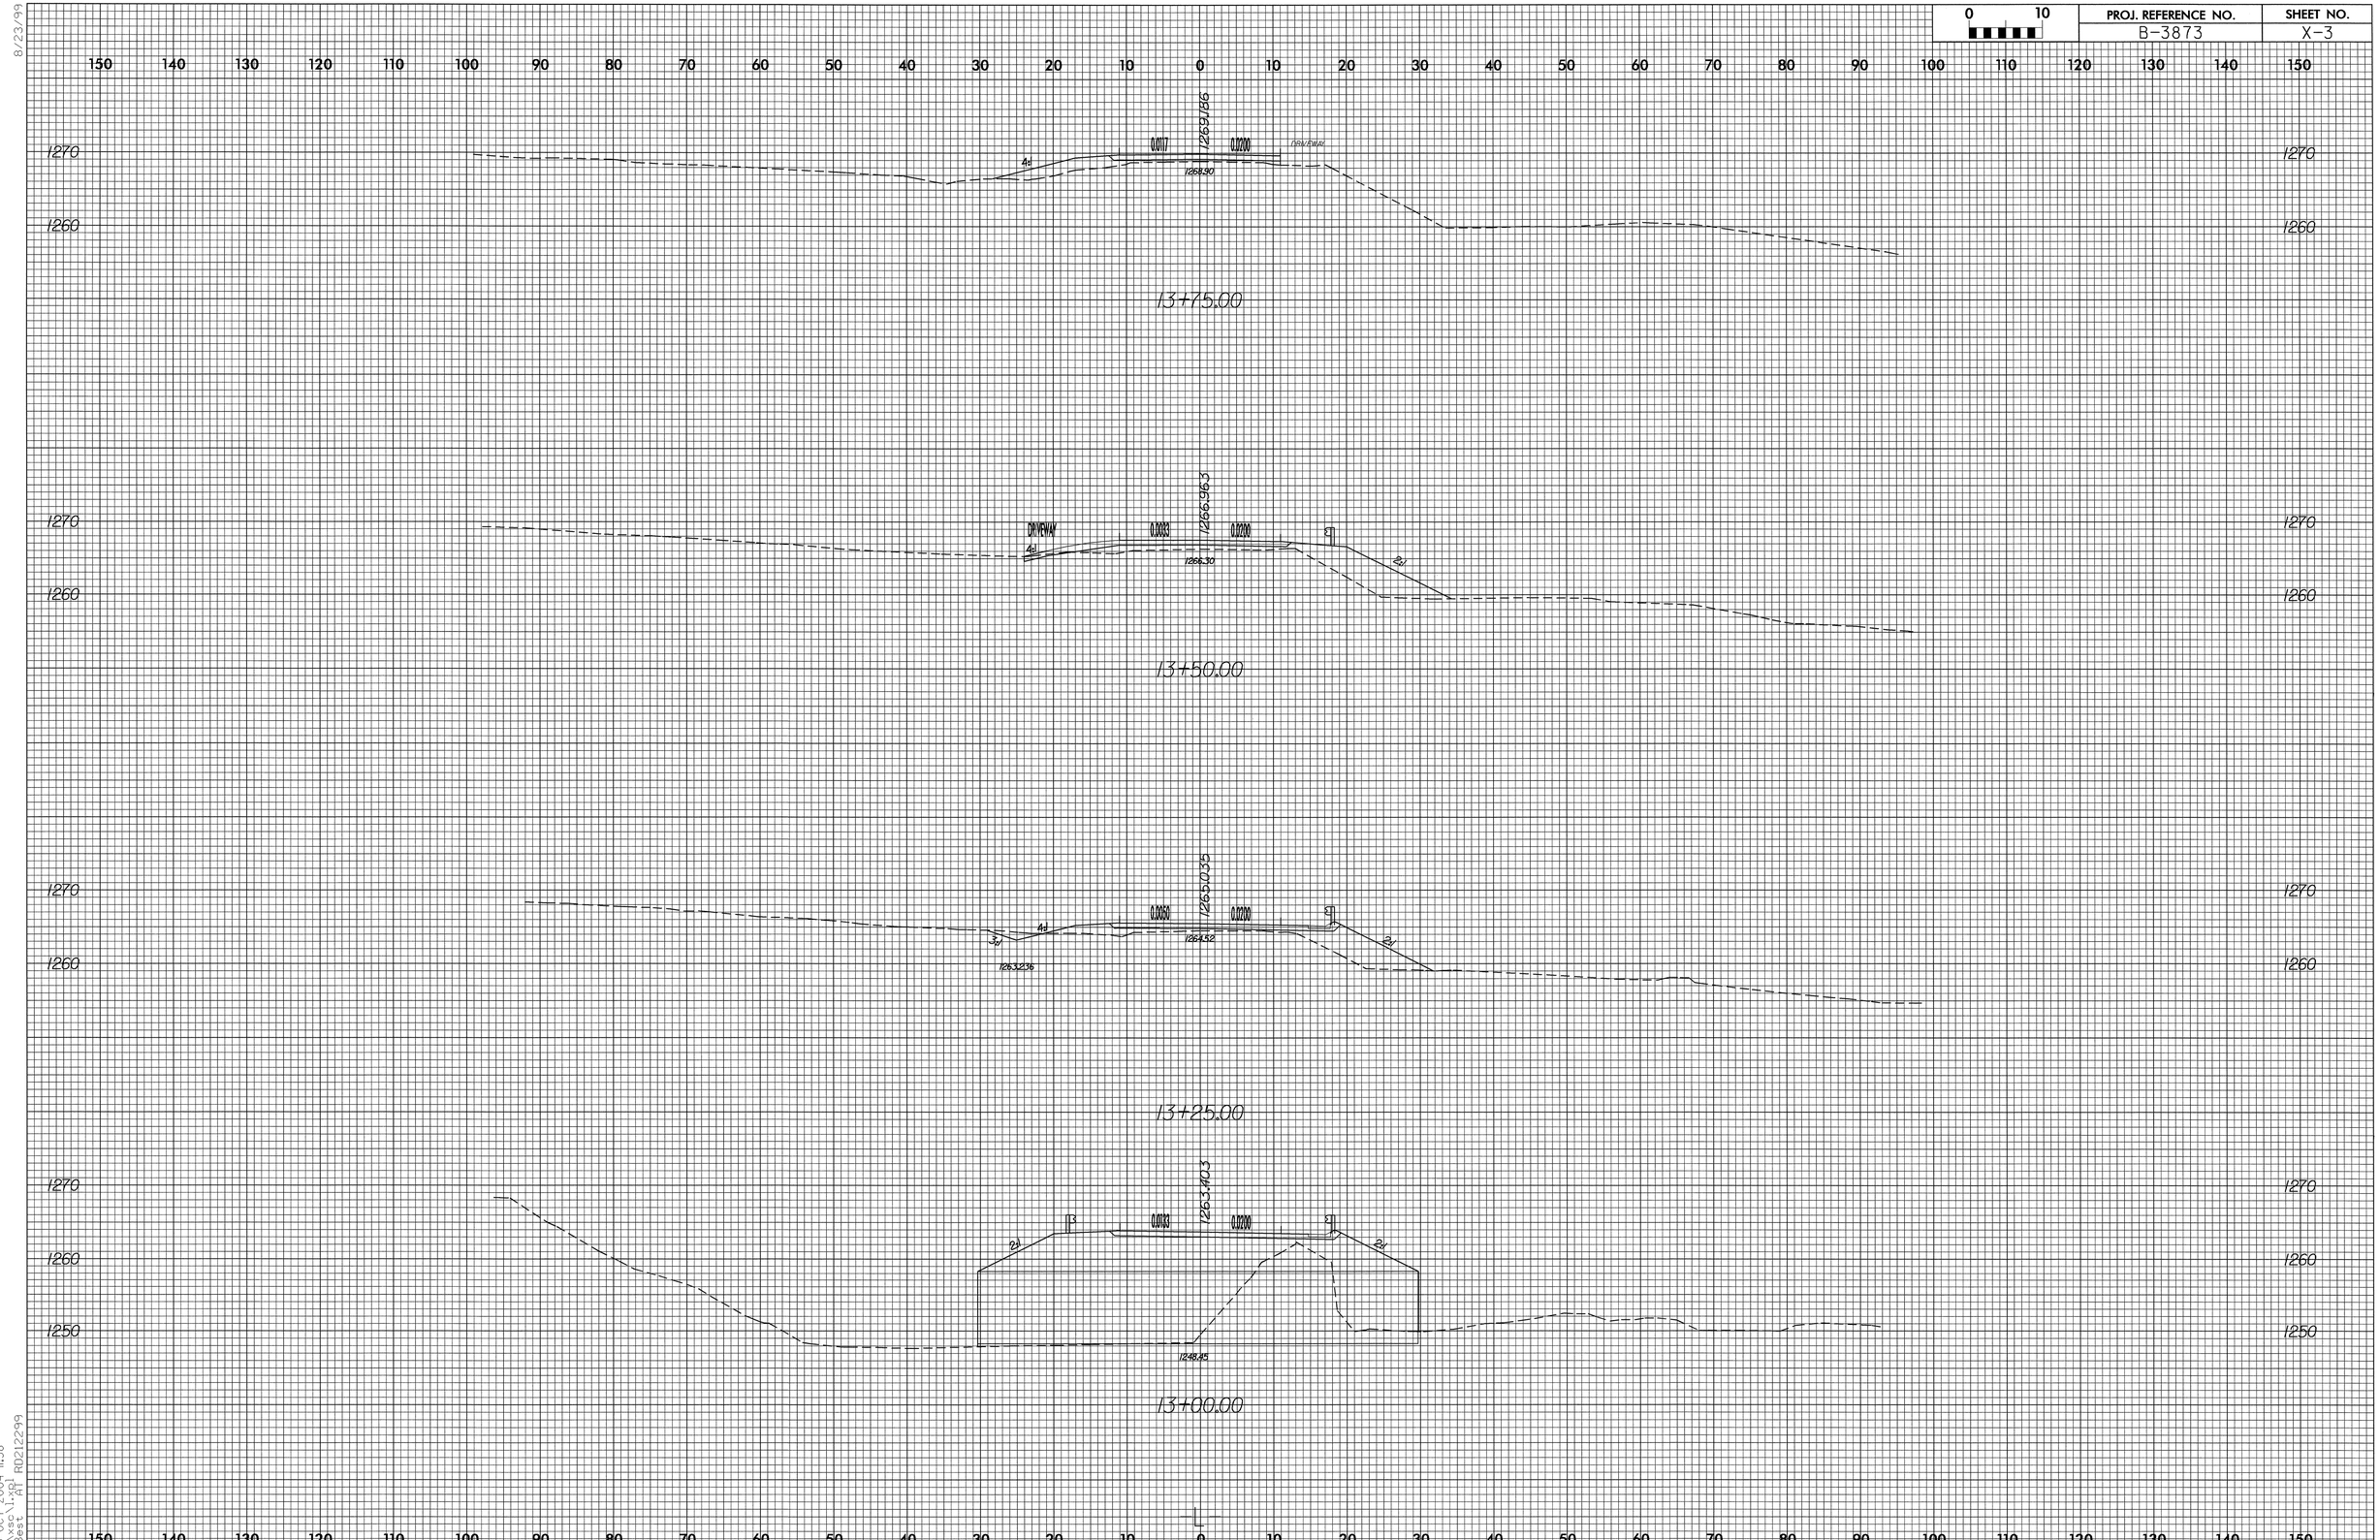

8/23/99

05-OCT-2004 11:38
r:\xsc\1.xgl
WBest AT RD212299