$$$$$$SYSTIME$$$$$
$$$$$$$$$$$$$$$$DGN$$$$$$$$$$$$$$$$
$$$$USERNAME$$$$
Rev 3/6/01

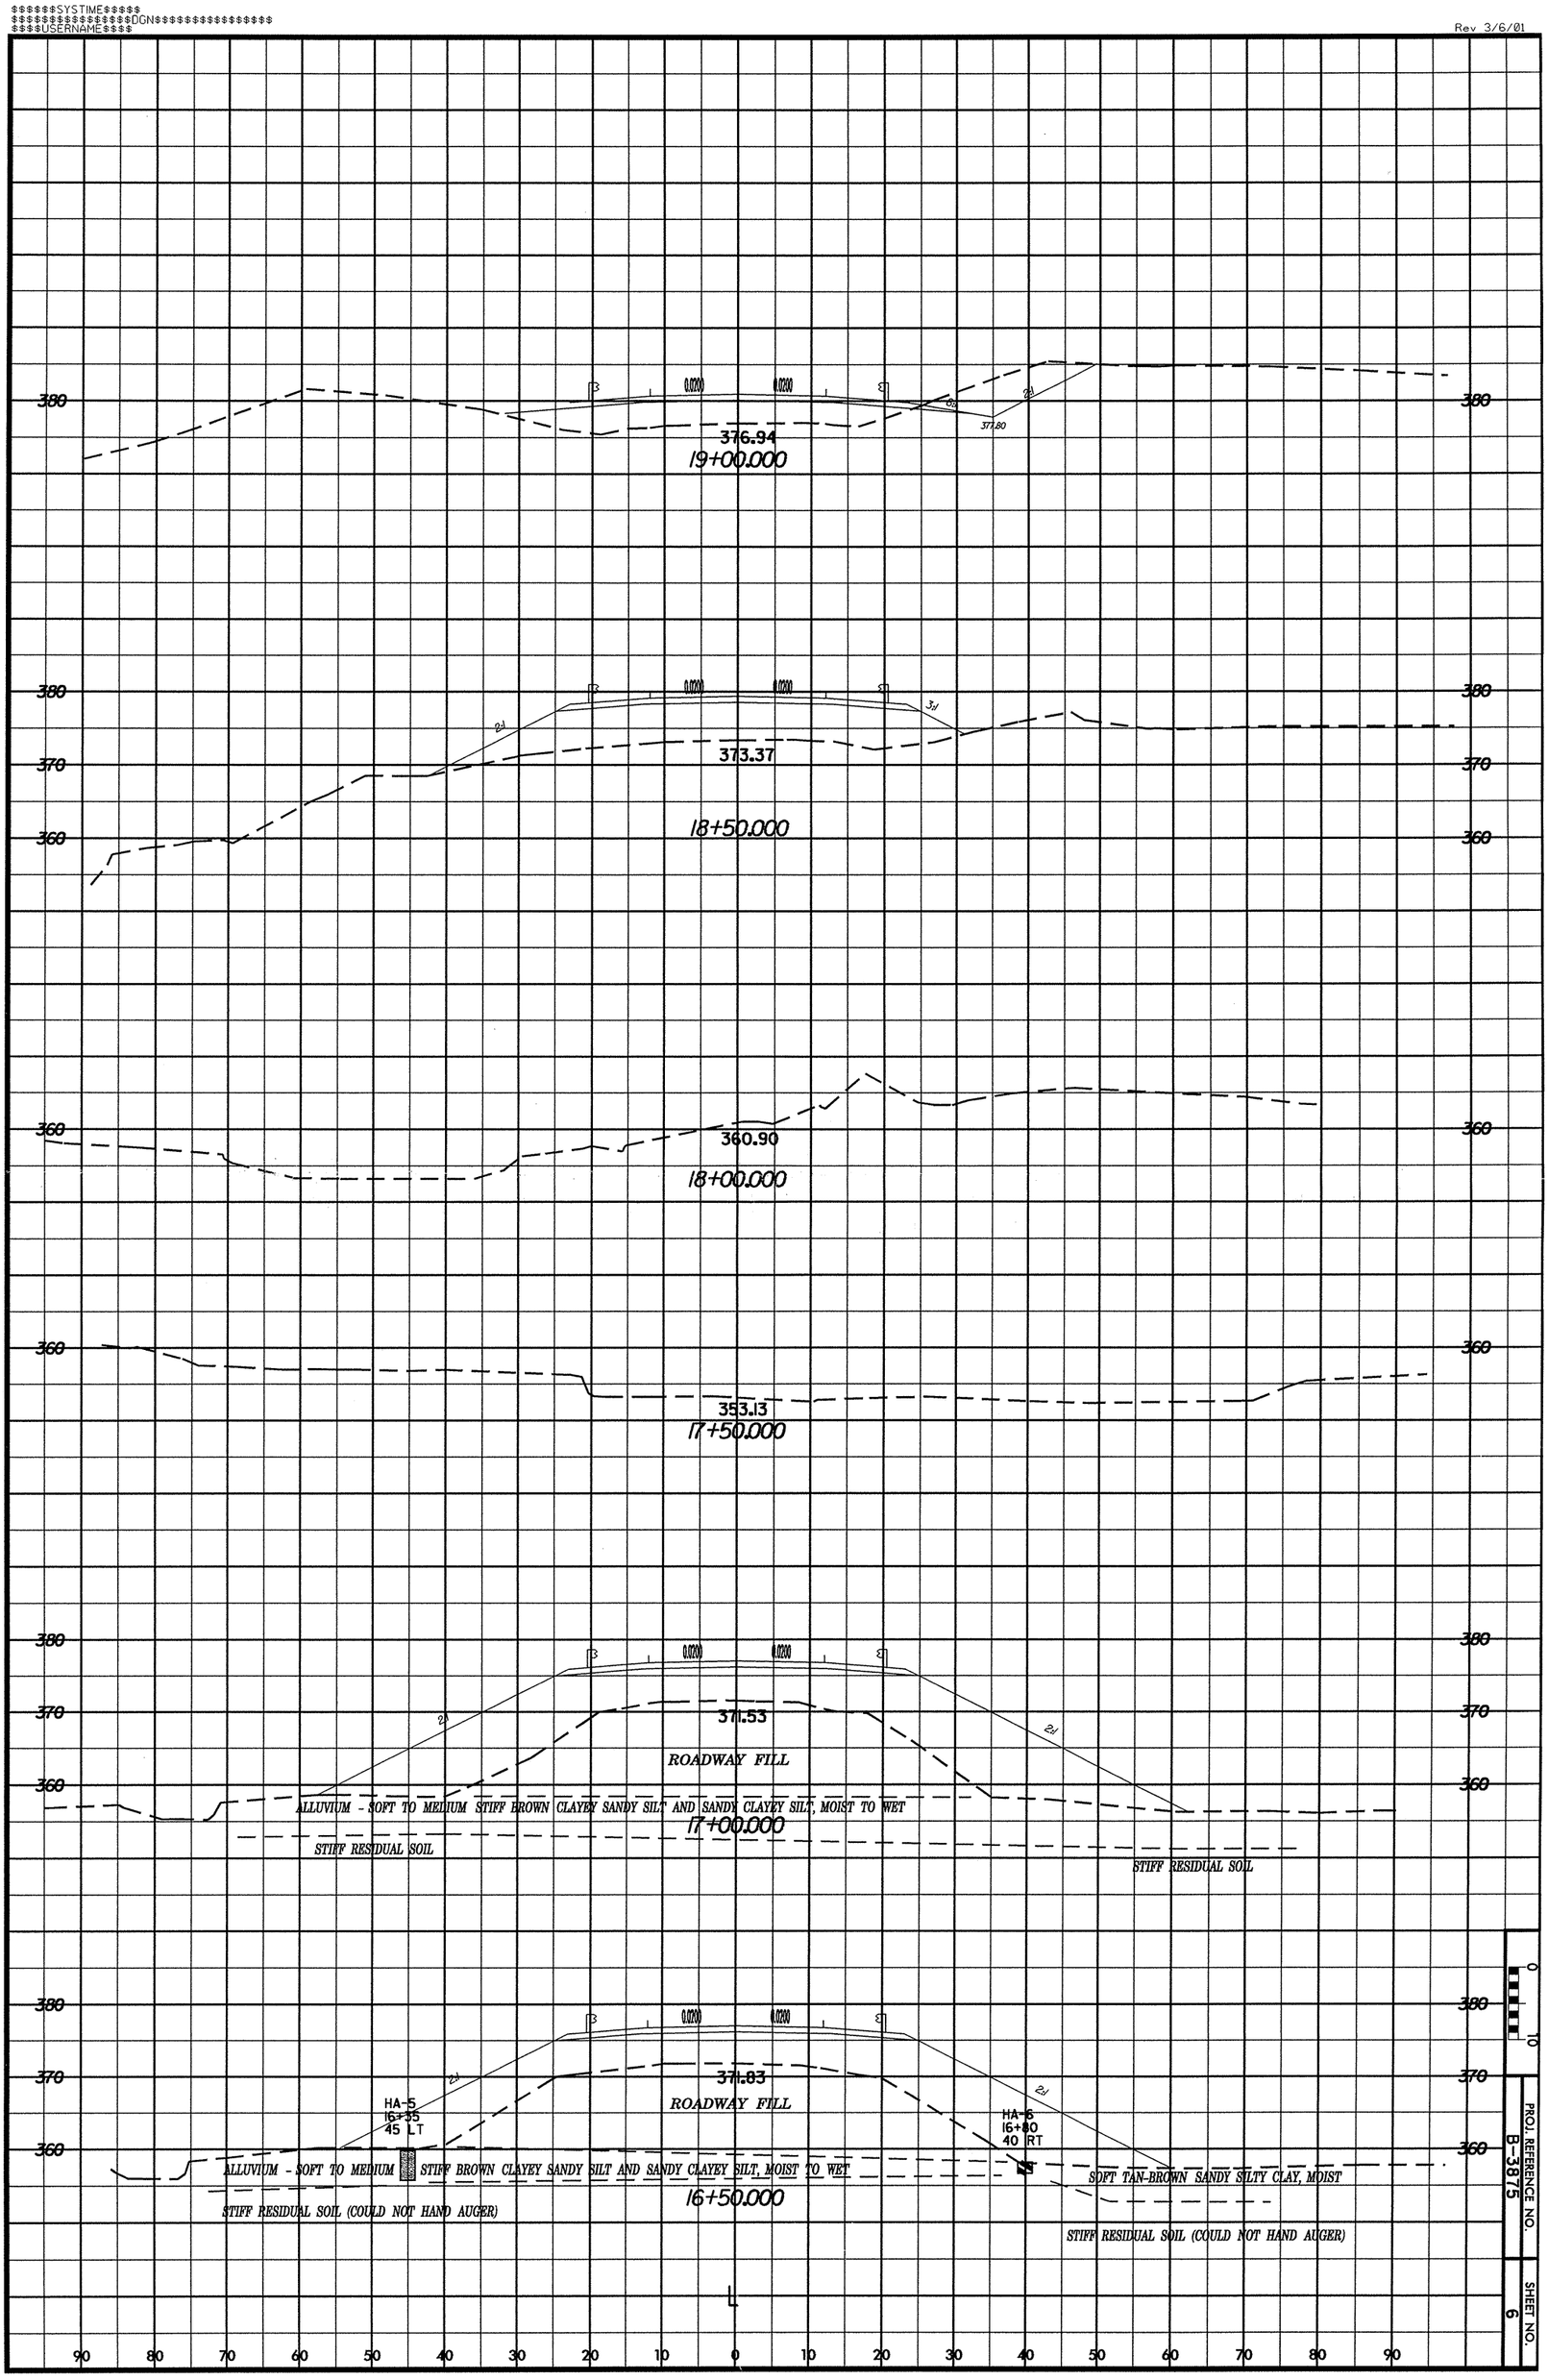

PROJ. REFERENCE NO. B-3875

SHEET NO. 6