$$$$$$SYSTIME$$$$$
$$$$$$$$$$$$$$$$DGN$$$$$$$$$$$$$$$$
$$$$USERNAME$$$$

Rev 3/6/01

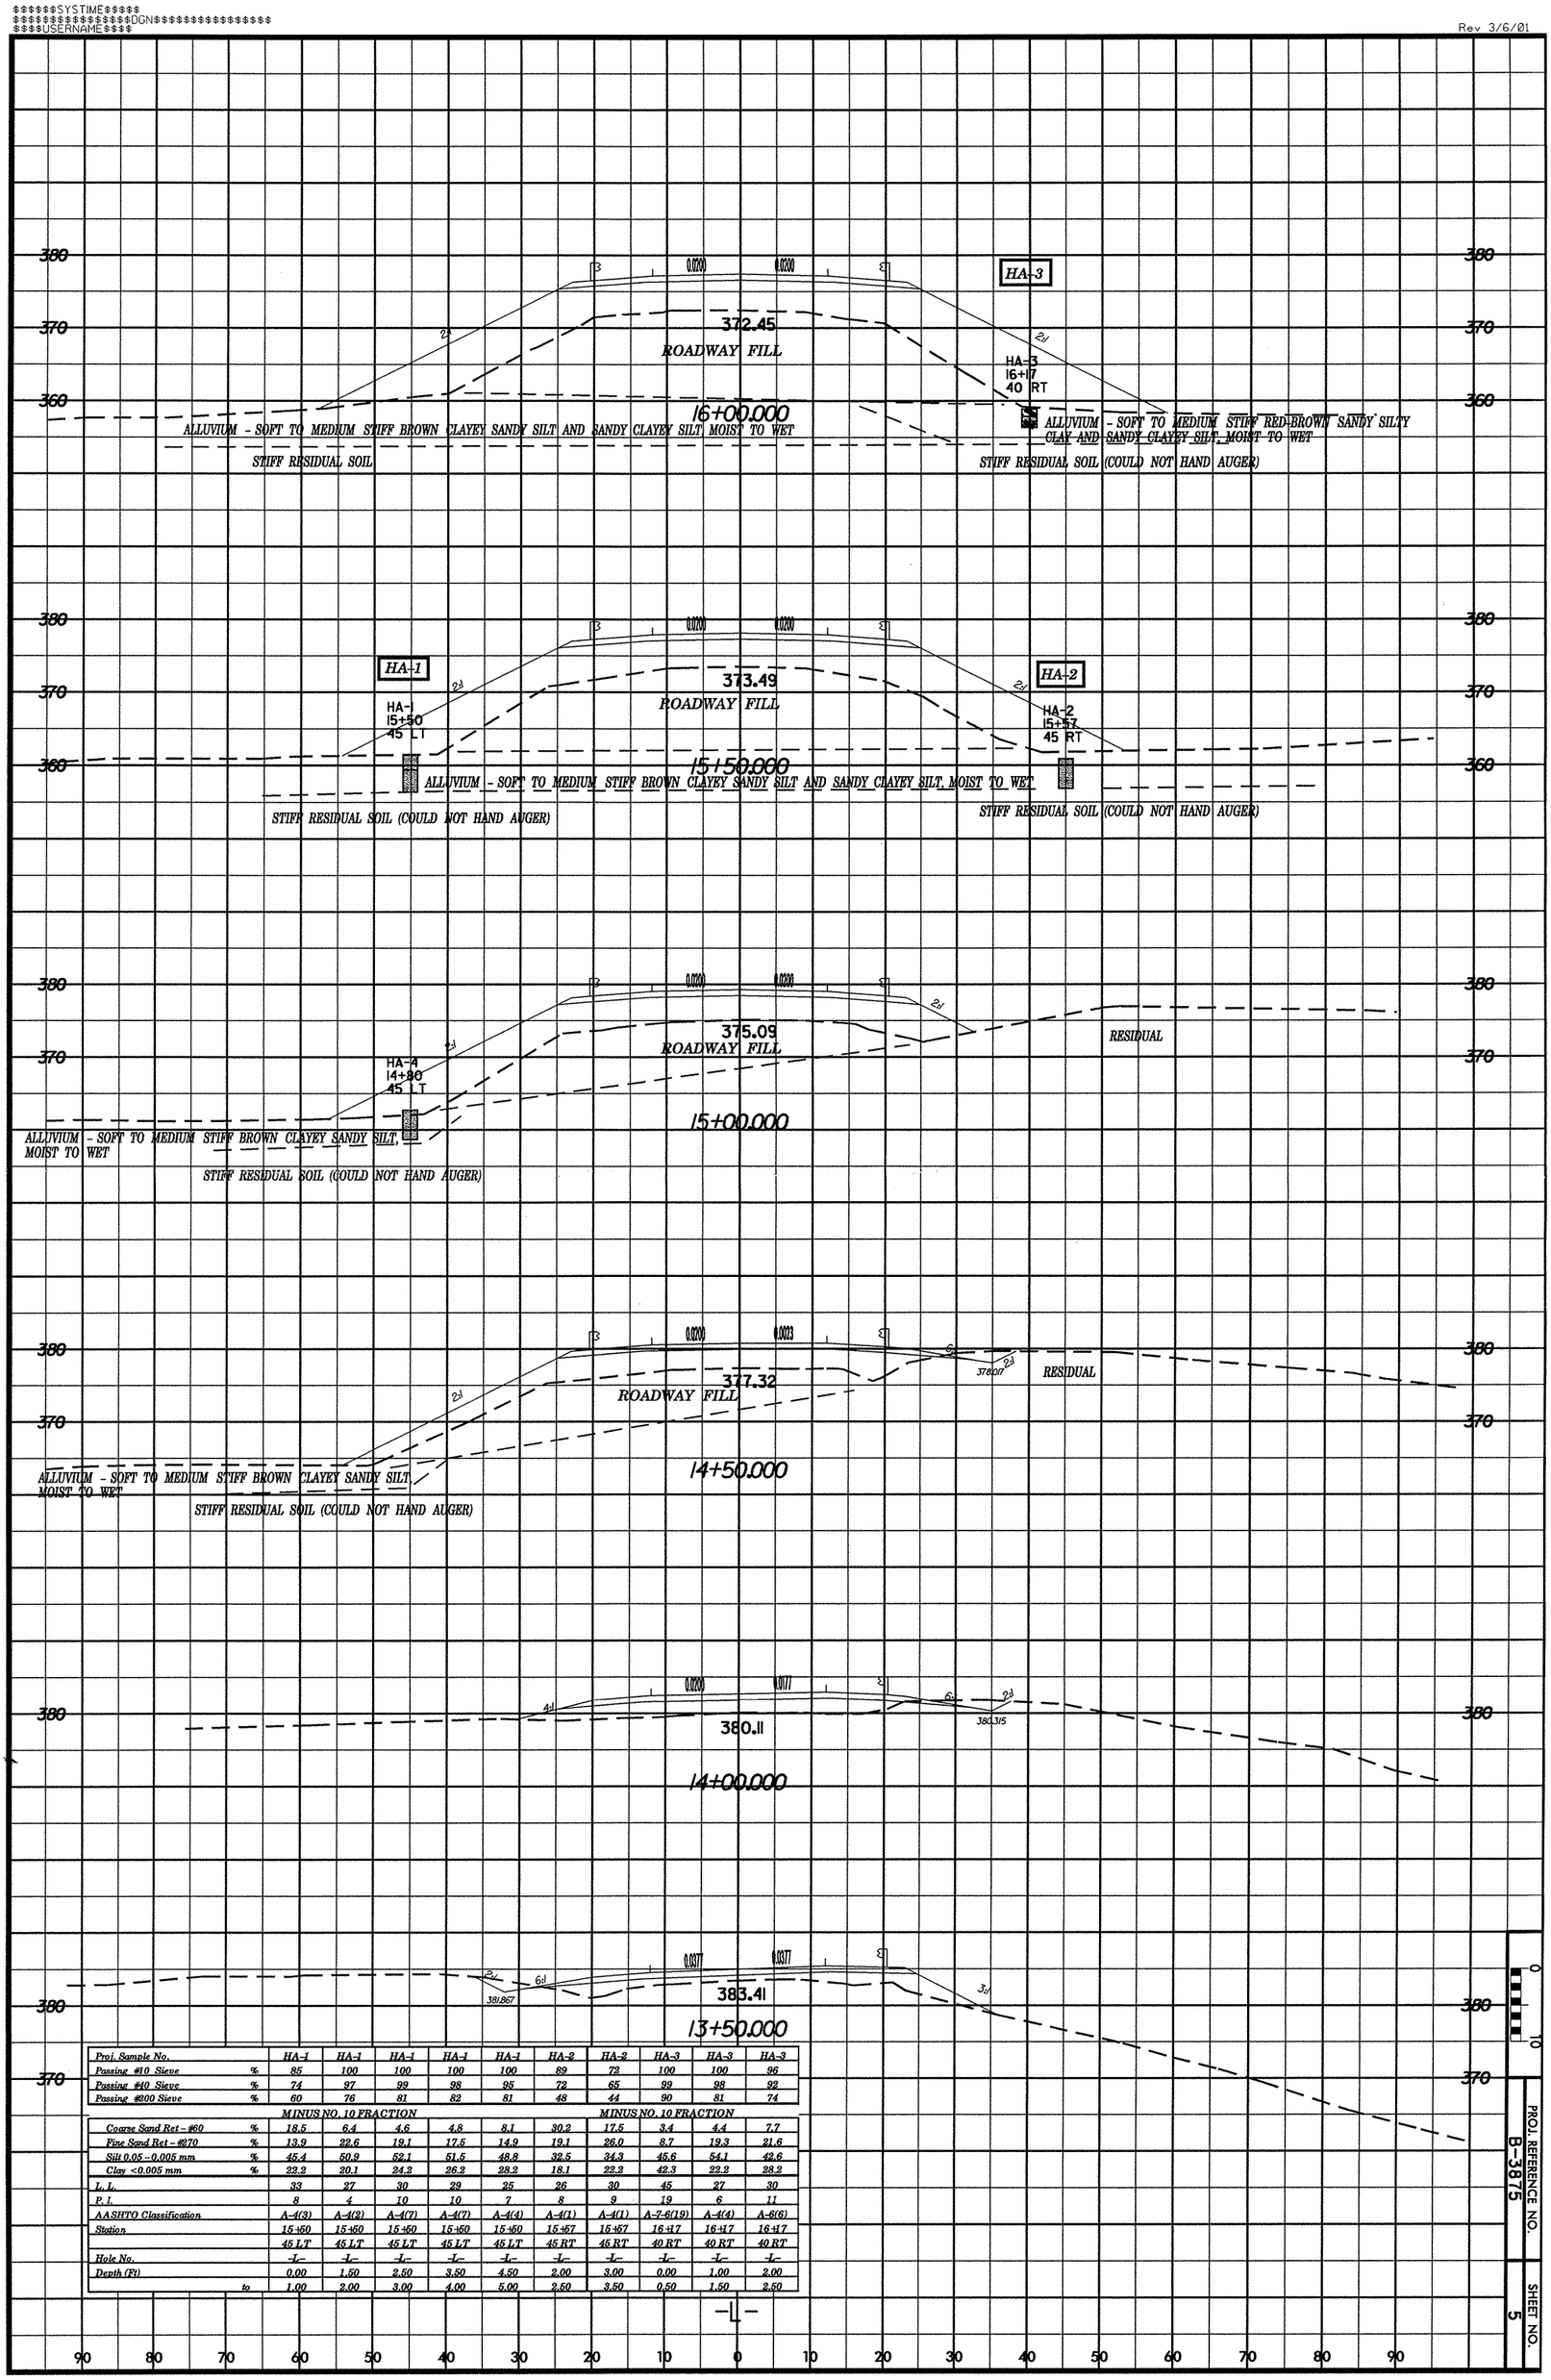

Proj. Sample No.		HA-1	HA-1	HA-1	HA-1	HA-1	HA-2	HA-2	HA-3	HA-3	HA-3
Passing #10 Sieve	%	85	100	100	100	100	89	72	100	100	96
Passing #40 Sieve	%	74	97	99	98	95	72	65	99	98	92
Passing #200 Sieve	%	60	76	81	82	81	48	44	90	81	74
		MINUS NO. 10 FRACTION						MINUS NO. 10 FRACTION			
Coarse Sand Ret - #60	%	18.5	6.4	4.6	4.8	8.1	30.2	17.5	3.4	4.4	7.7
Fine Sand Ret - #270	%	13.9	22.6	19.1	17.5	14.9	19.1	26.0	8.7	19.3	21.6
Silt 0.05 - 0.005 mm	%	45.4	50.9	52.1	51.5	48.8	32.5	34.3	45.6	54.1	42.6
Clay <0.005 mm	%	22.2	20.1	24.2	26.2	28.2	18.1	22.2	42.3	22.2	28.2
L. L.		33	27	30	29	25	26	30	45	27	30
P. I.		8	4	10	10	7	8	9	19	6	11
AASHTO Classification		A-4(3)	A-4(2)	A-4(7)	A-4(7)	A-4(4)	A-4(1)	A-4(1)	A-7-6(19)	A-4(4)	A-6(6)
Station		15+50	15+50	15+50	15+50	15+50	15+57	15+57	16+17	16+17	16+17
		45 LT	45 LT	45 LT	45 LT	45 LT	45 RT	45 RT	40 RT	40 RT	40 RT
Hole No.		-L-	-L-	-L-	-L-	-L-	-L-	-L-	-L-	-L-	-L-
Depth (Ft)		0.00	1.50	2.50	3.50	4.50	2.00	3.00	0.00	1.00	2.00
	to	1.00	2.00	3.00	4.00	5.00	2.50	3.50	0.50	1.50	2.50

PROJ. REFERENCE NO. B-3875

SHEET NO. 5