PROJ. REFERENCE NO.	SHEET NO.
B-3875	X-2

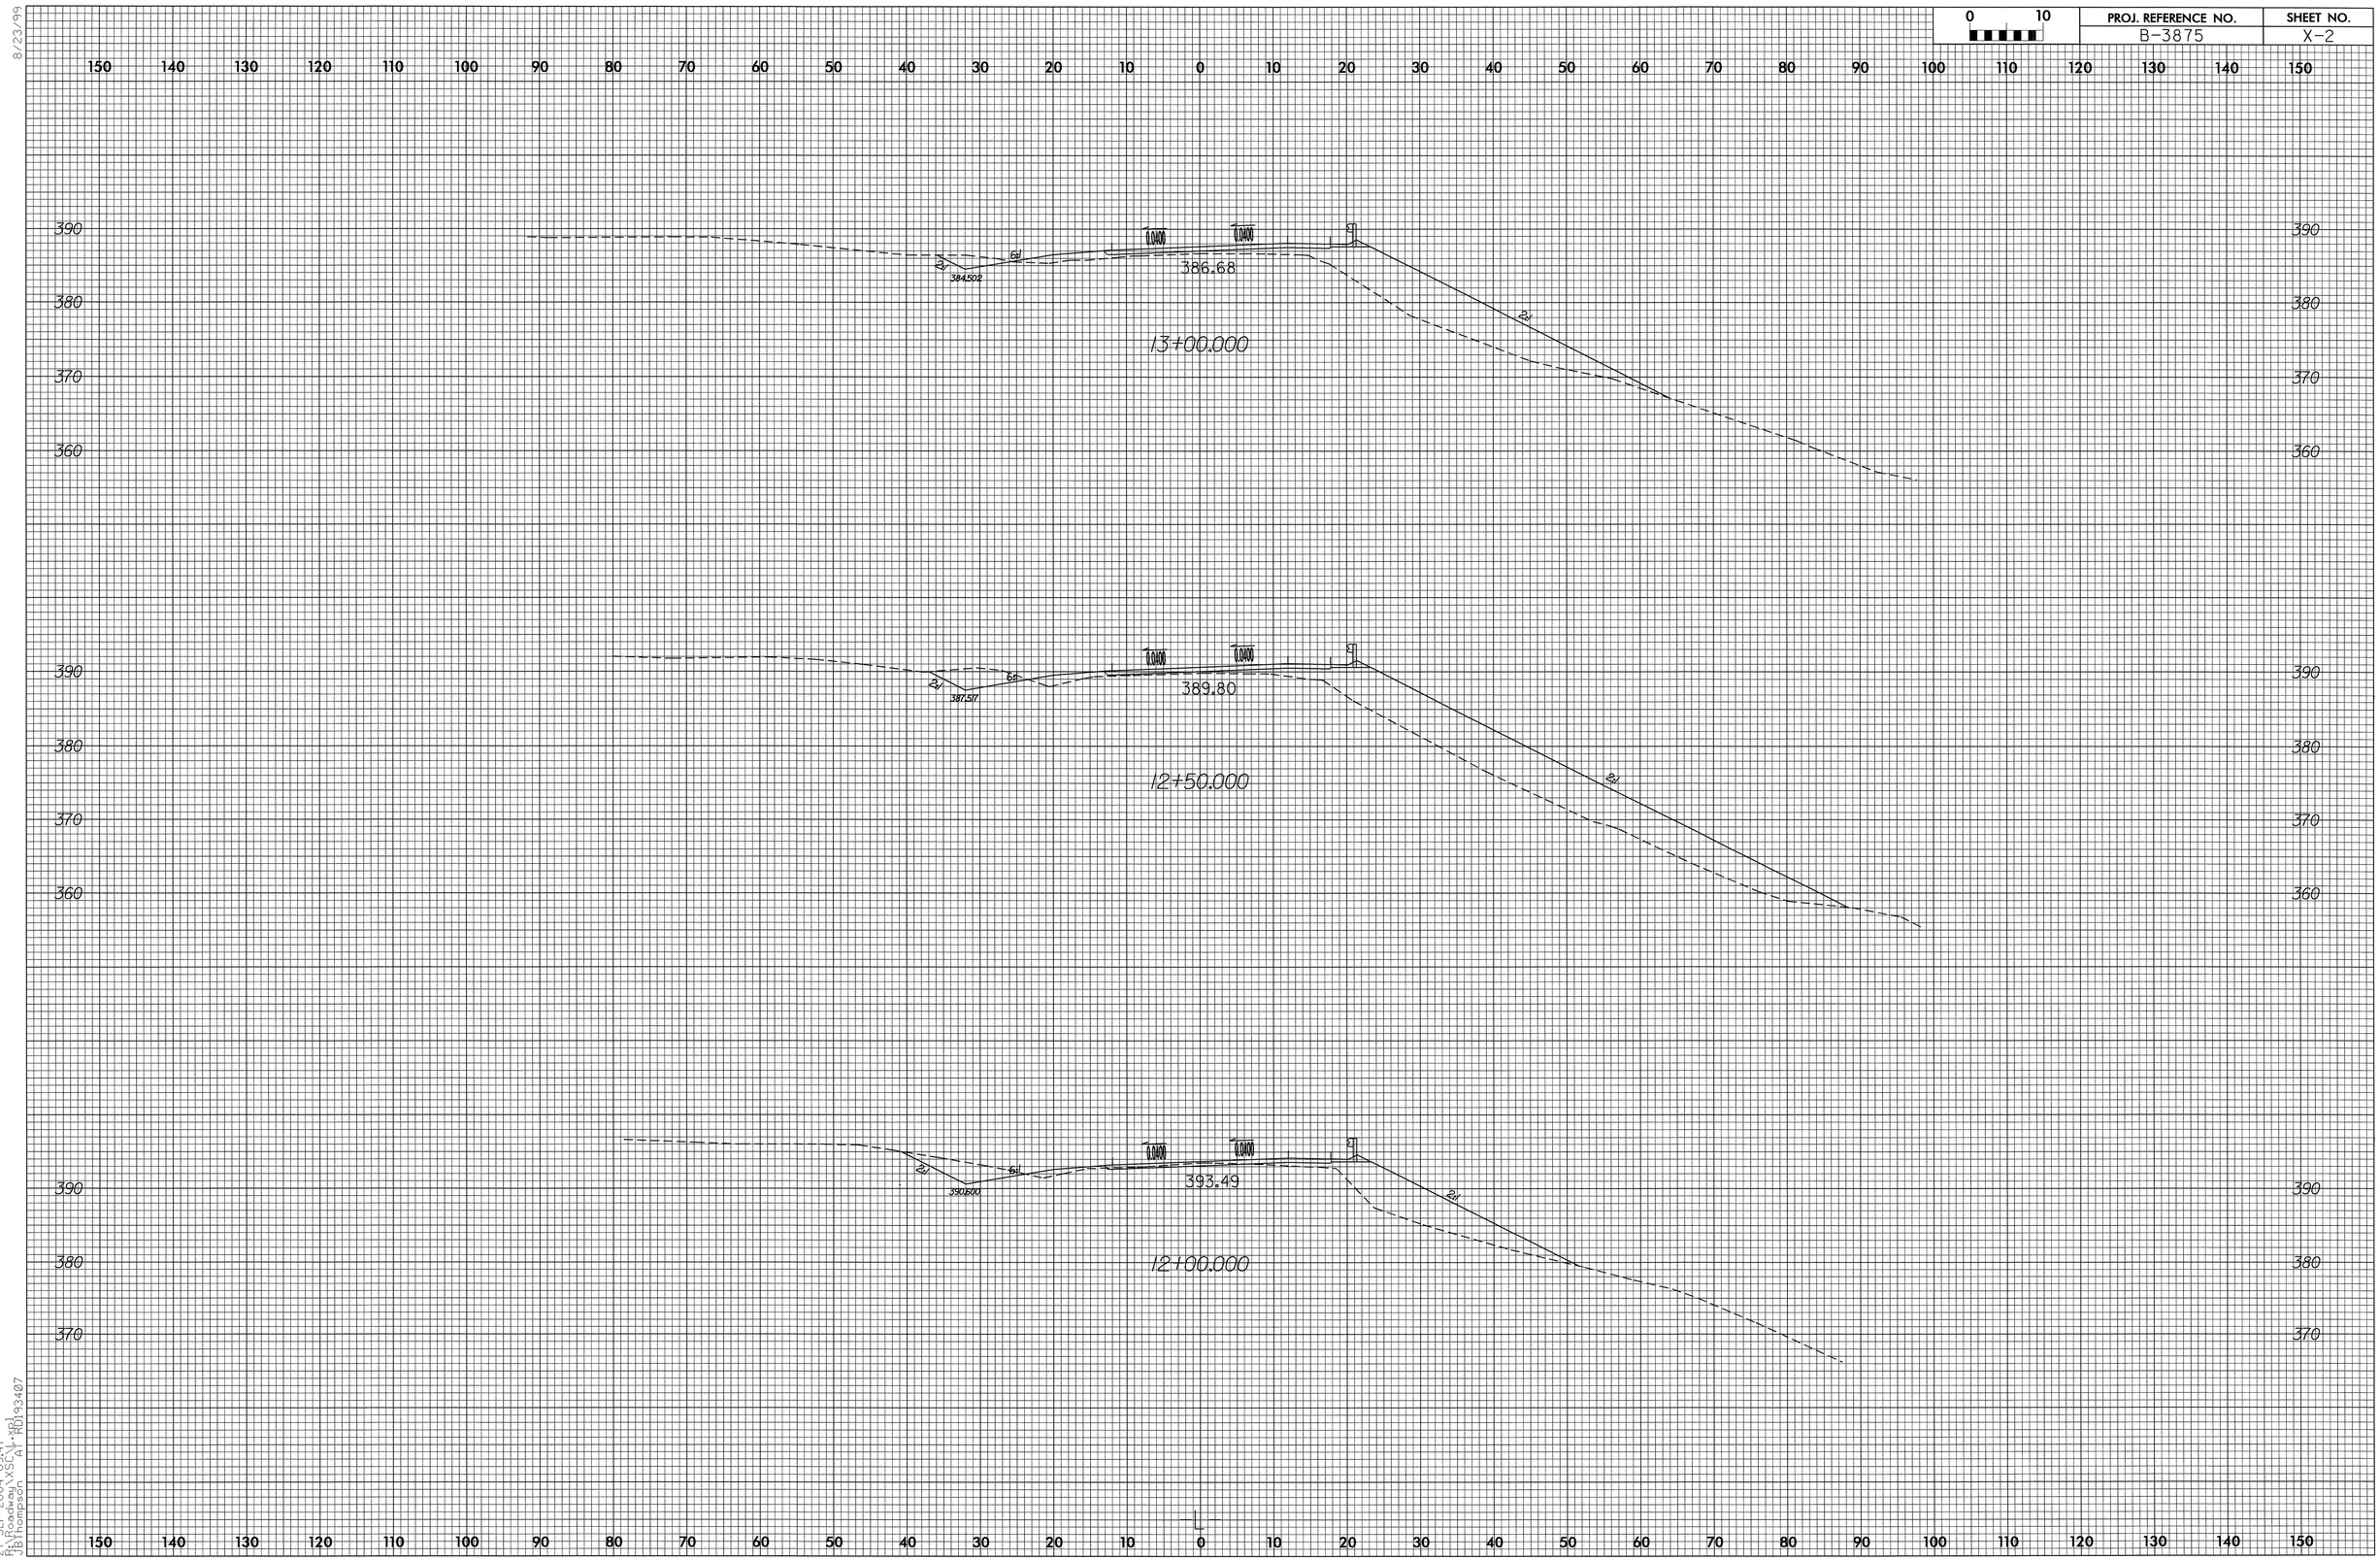

8/23/99

27-SEP-2004 09:47
R:\Roadway\XSC\L-xp1
JBThompson AT RD193407