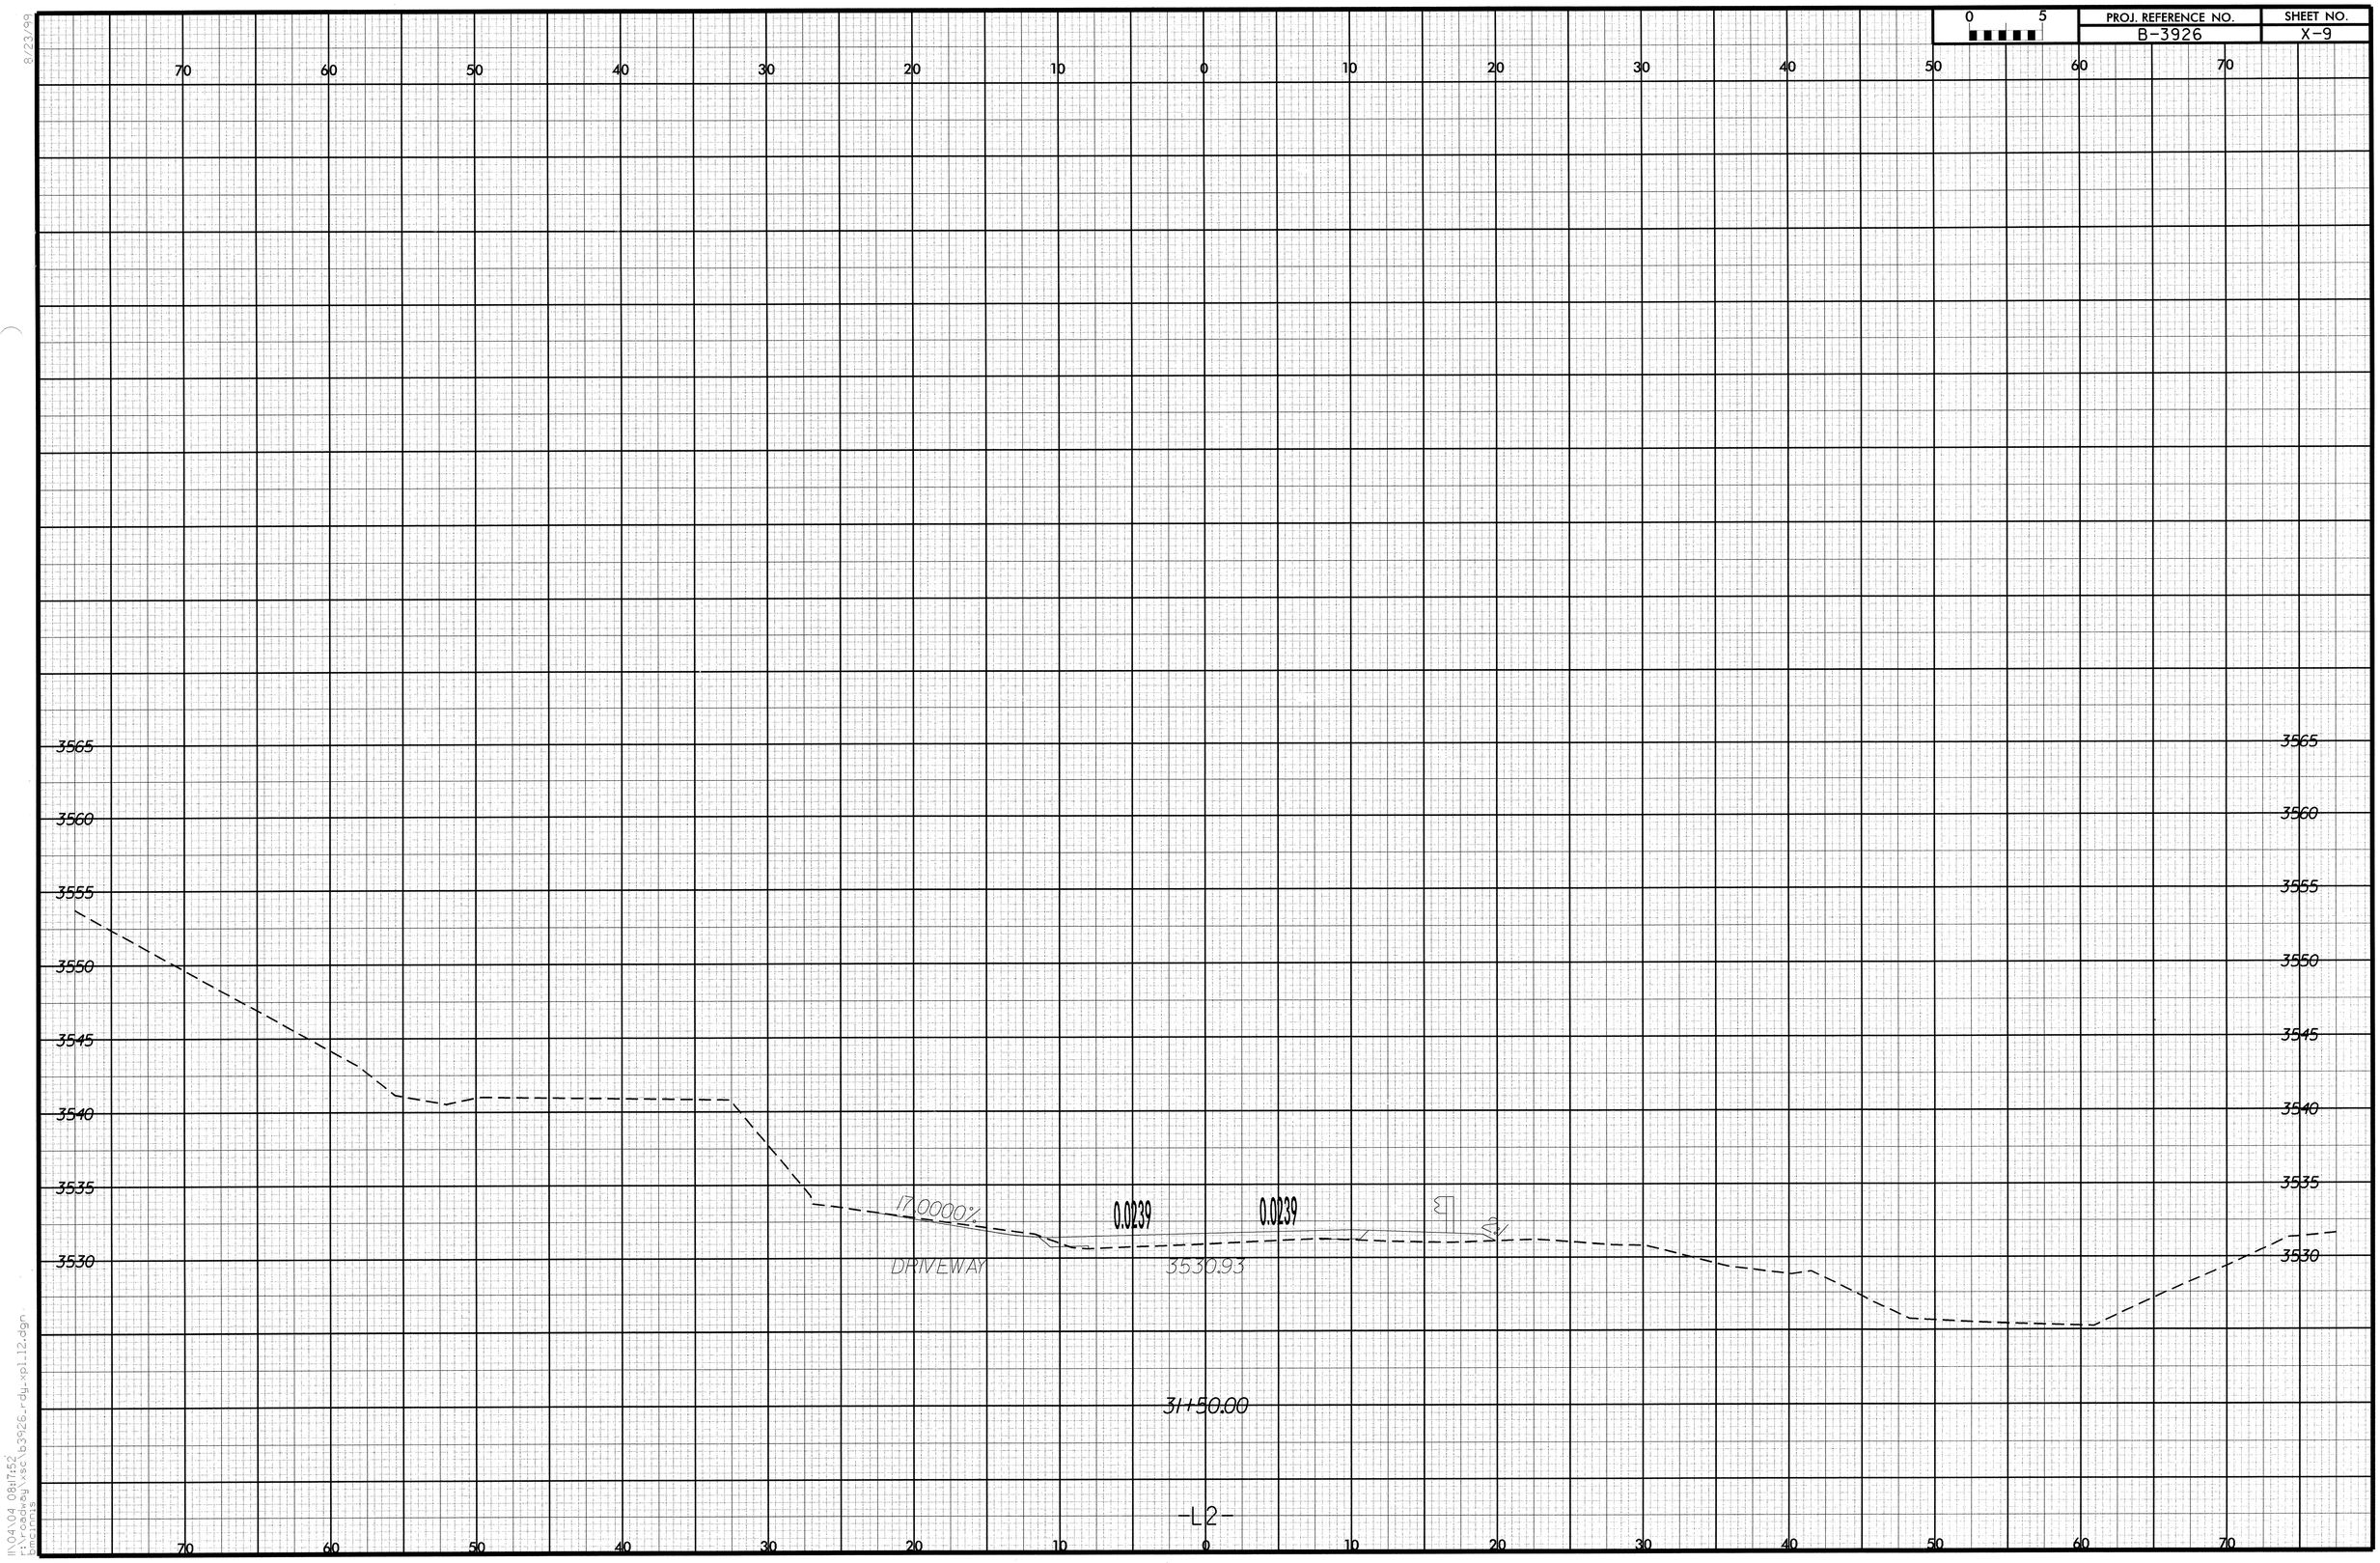

PROJ. REFERENCE NO.
B-3926
SHEET NO.
X-9
0 5
70 60 50 40 30 20 10 0 10 20 30 40 50 60 70
3565
3560
3555
3550
3545
3540
3535
3530
17.0000%
0.0239
0.0239
DRIVEWAY
3530.93
31+50.00
-L2-