PROJ. REFERENCE NO.	SHEET NO.
B-4327	X-3

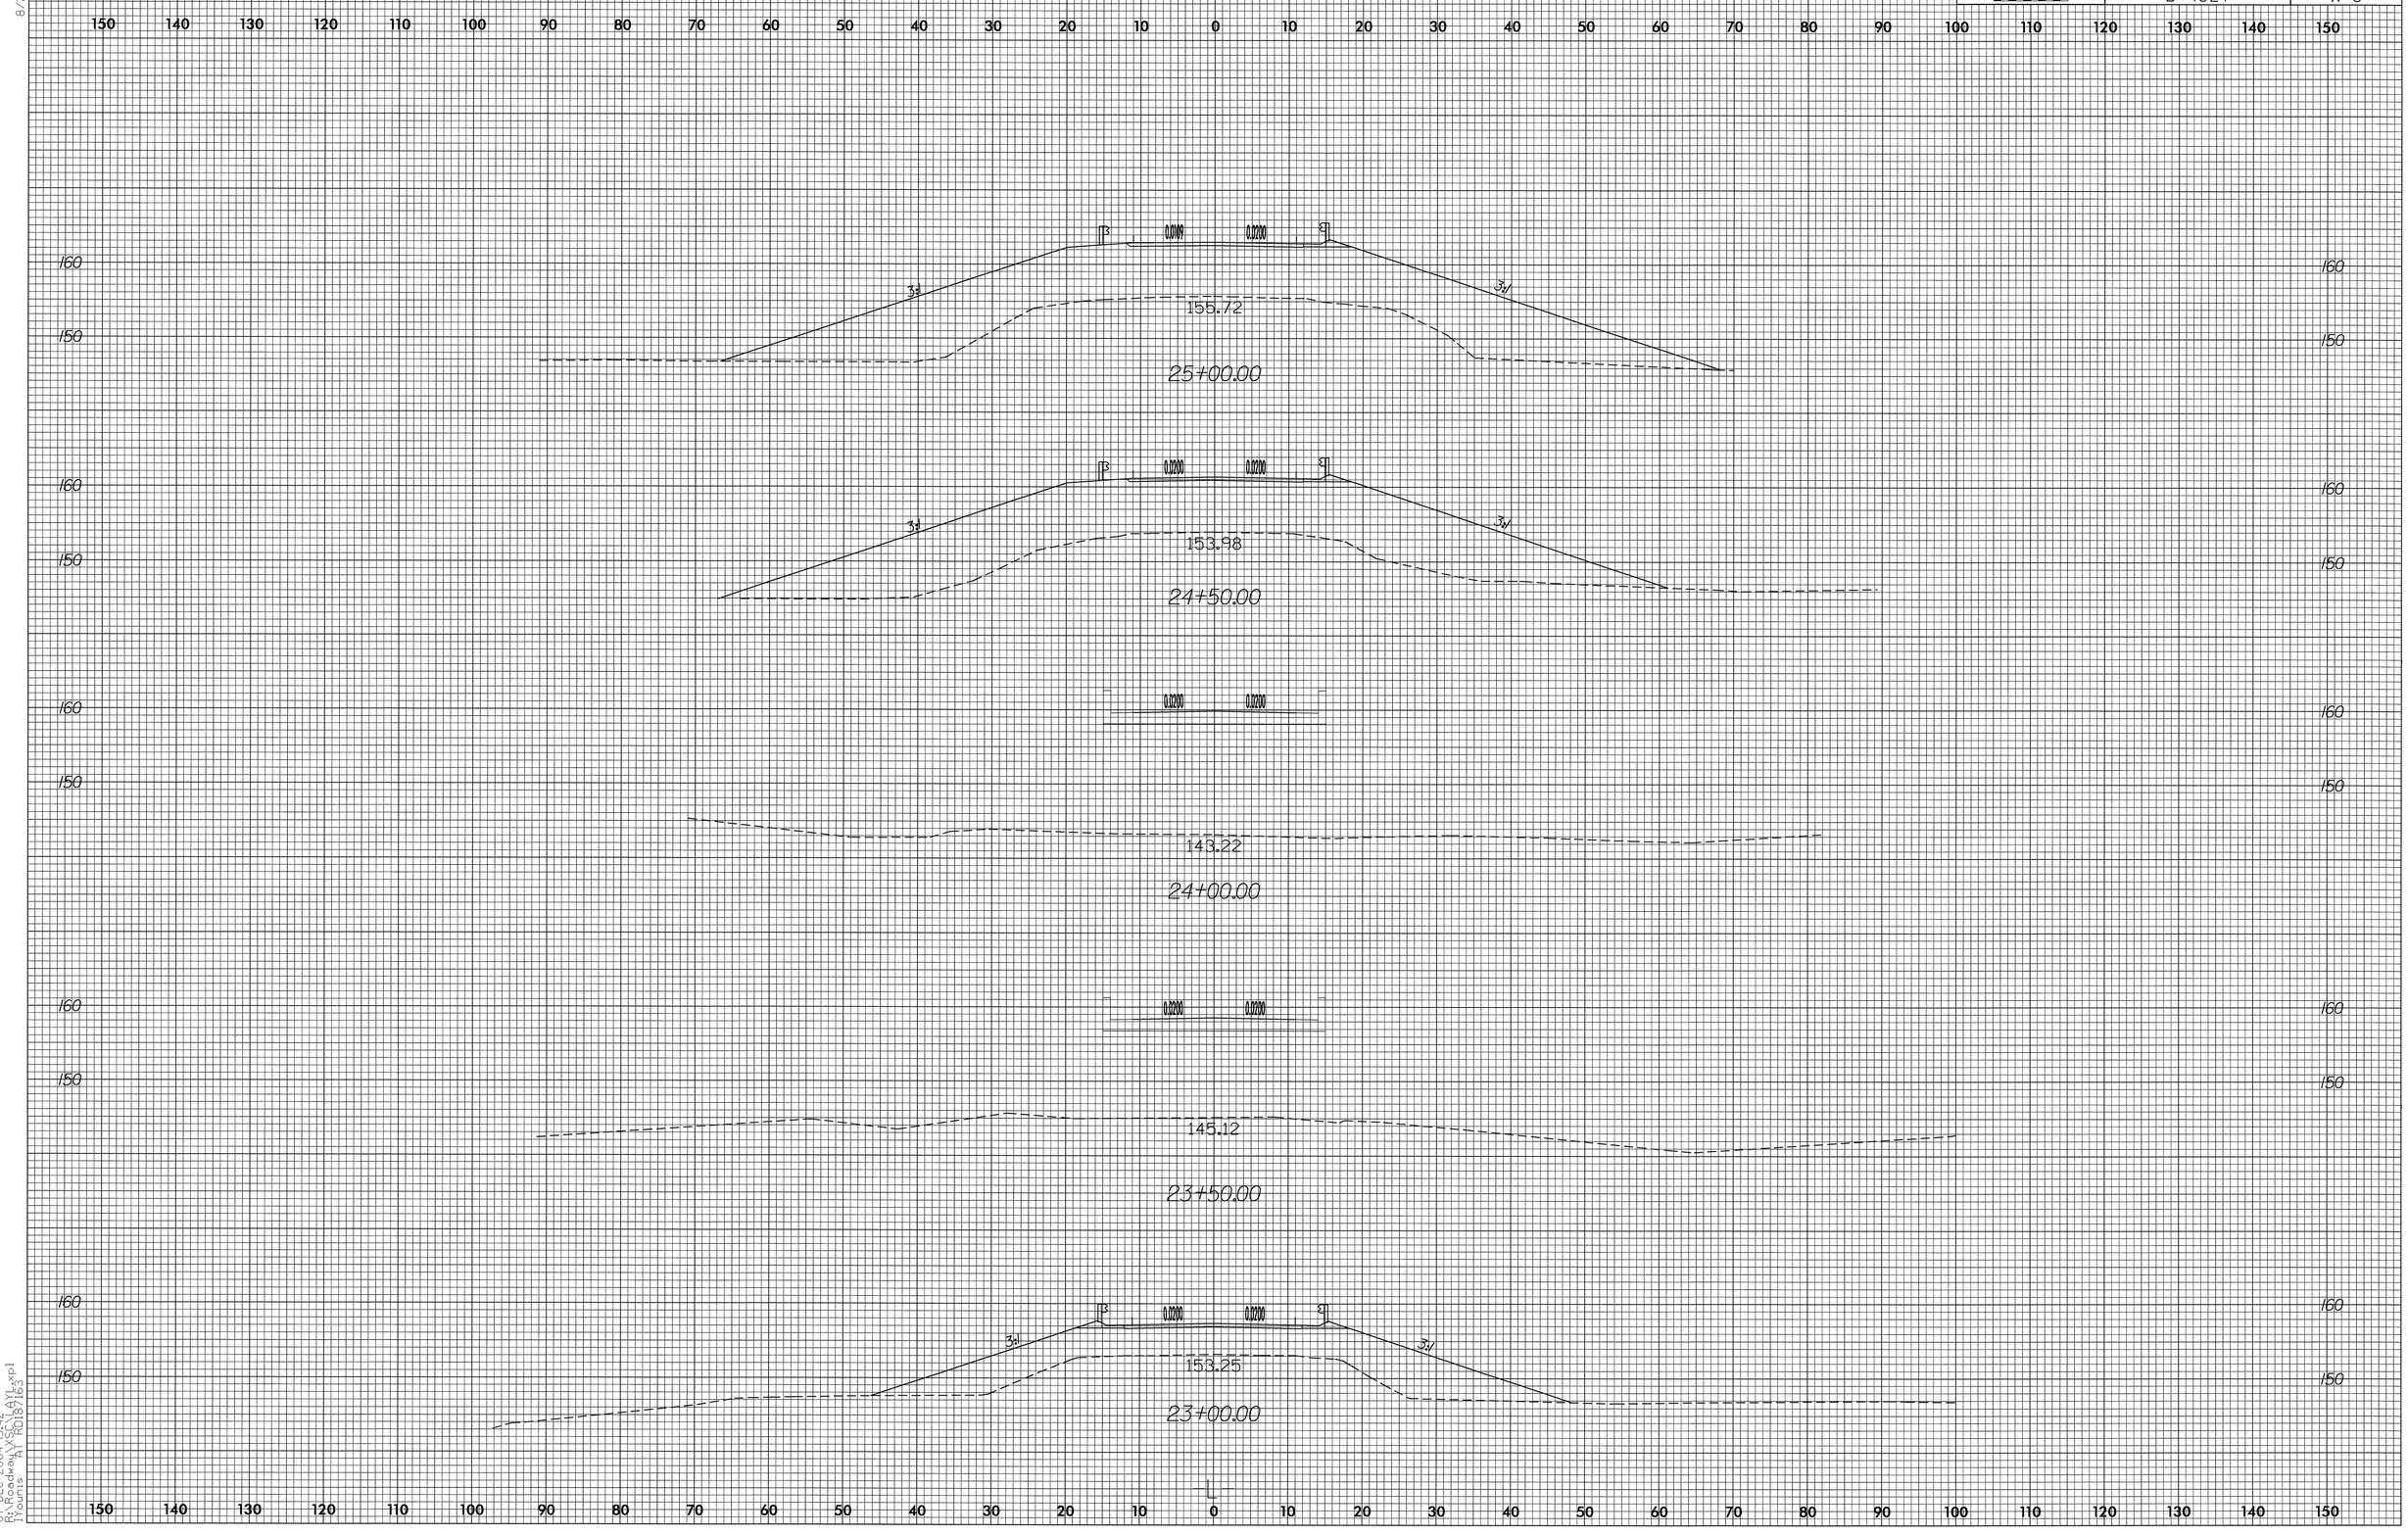

8/23/99

07-DEC-2004 13:42
R:\Roadway\XSC\LAYL.xpl
Younis AT RD187163