| PROJ. REFERENCE NO. | SHEET NO. | TOTAL SHEETS |
|---|---|---|
| B-2905 | 4 | 14 |

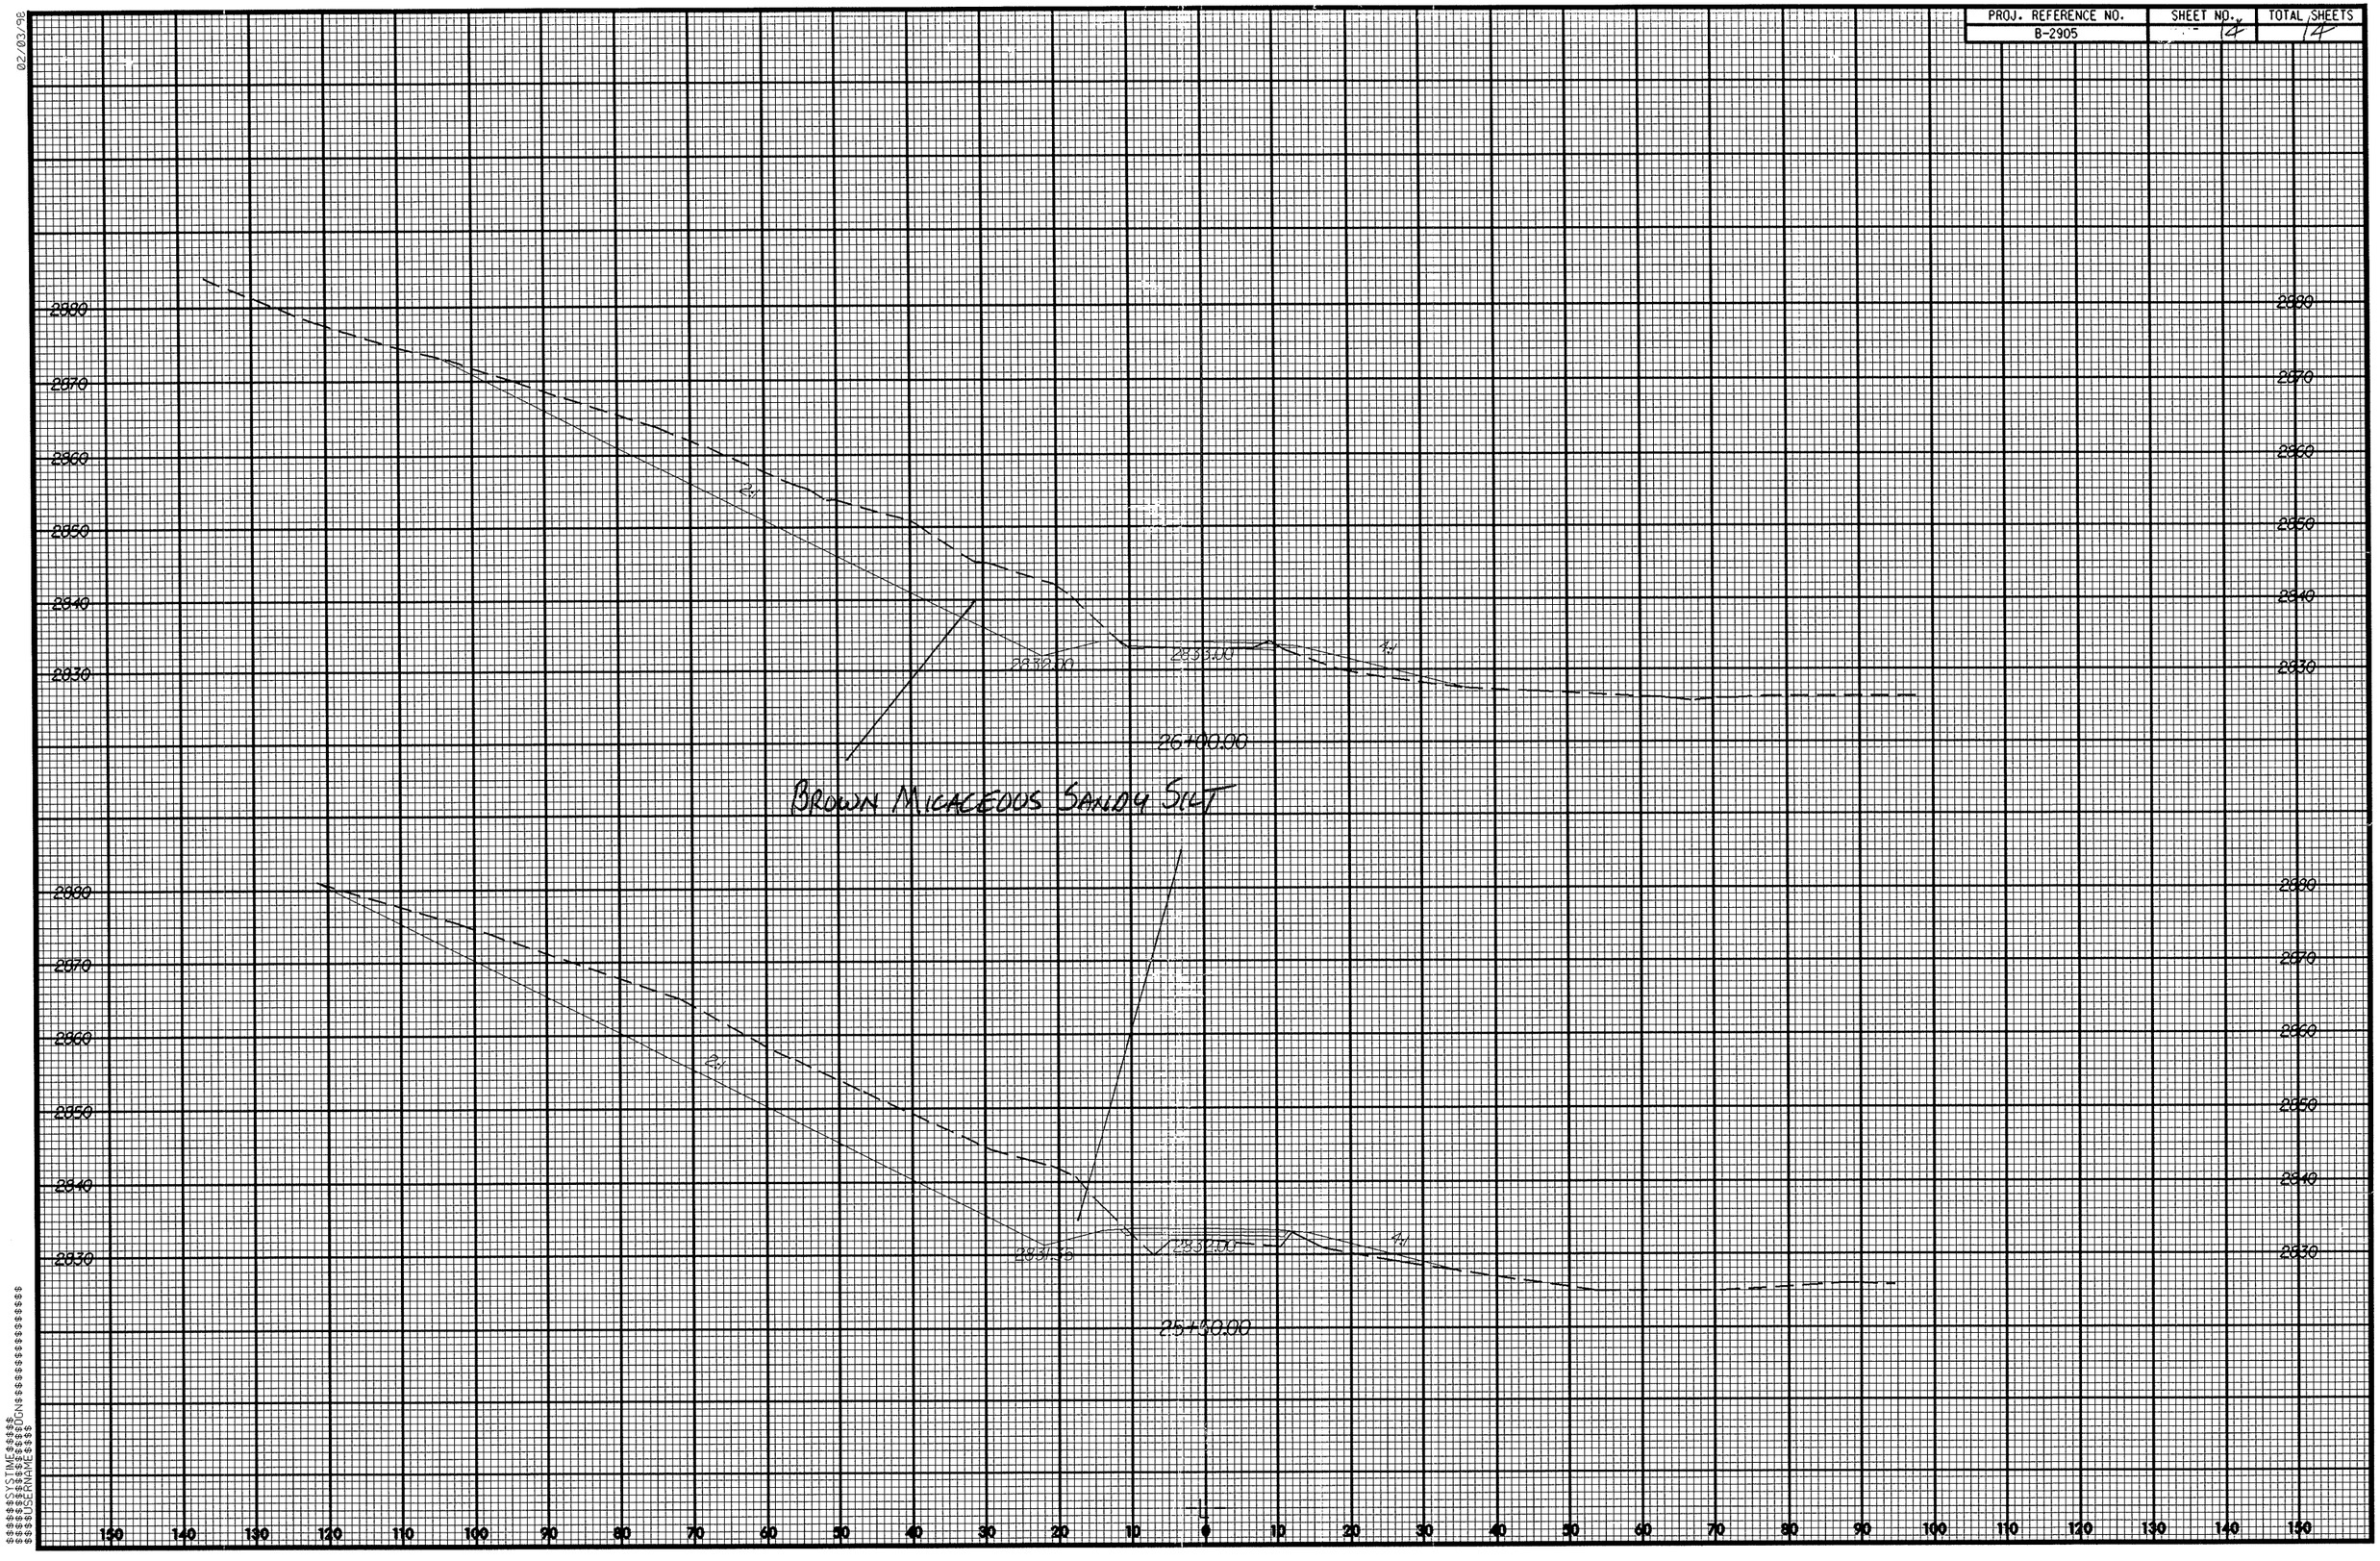


02/03/98
$$$$$$$SYSTIME$$$$$$
$$$$$$$