PROJ. REFERENCE NO.	SHEET NO.	TOTAL SHEETS
B-2905	12	14

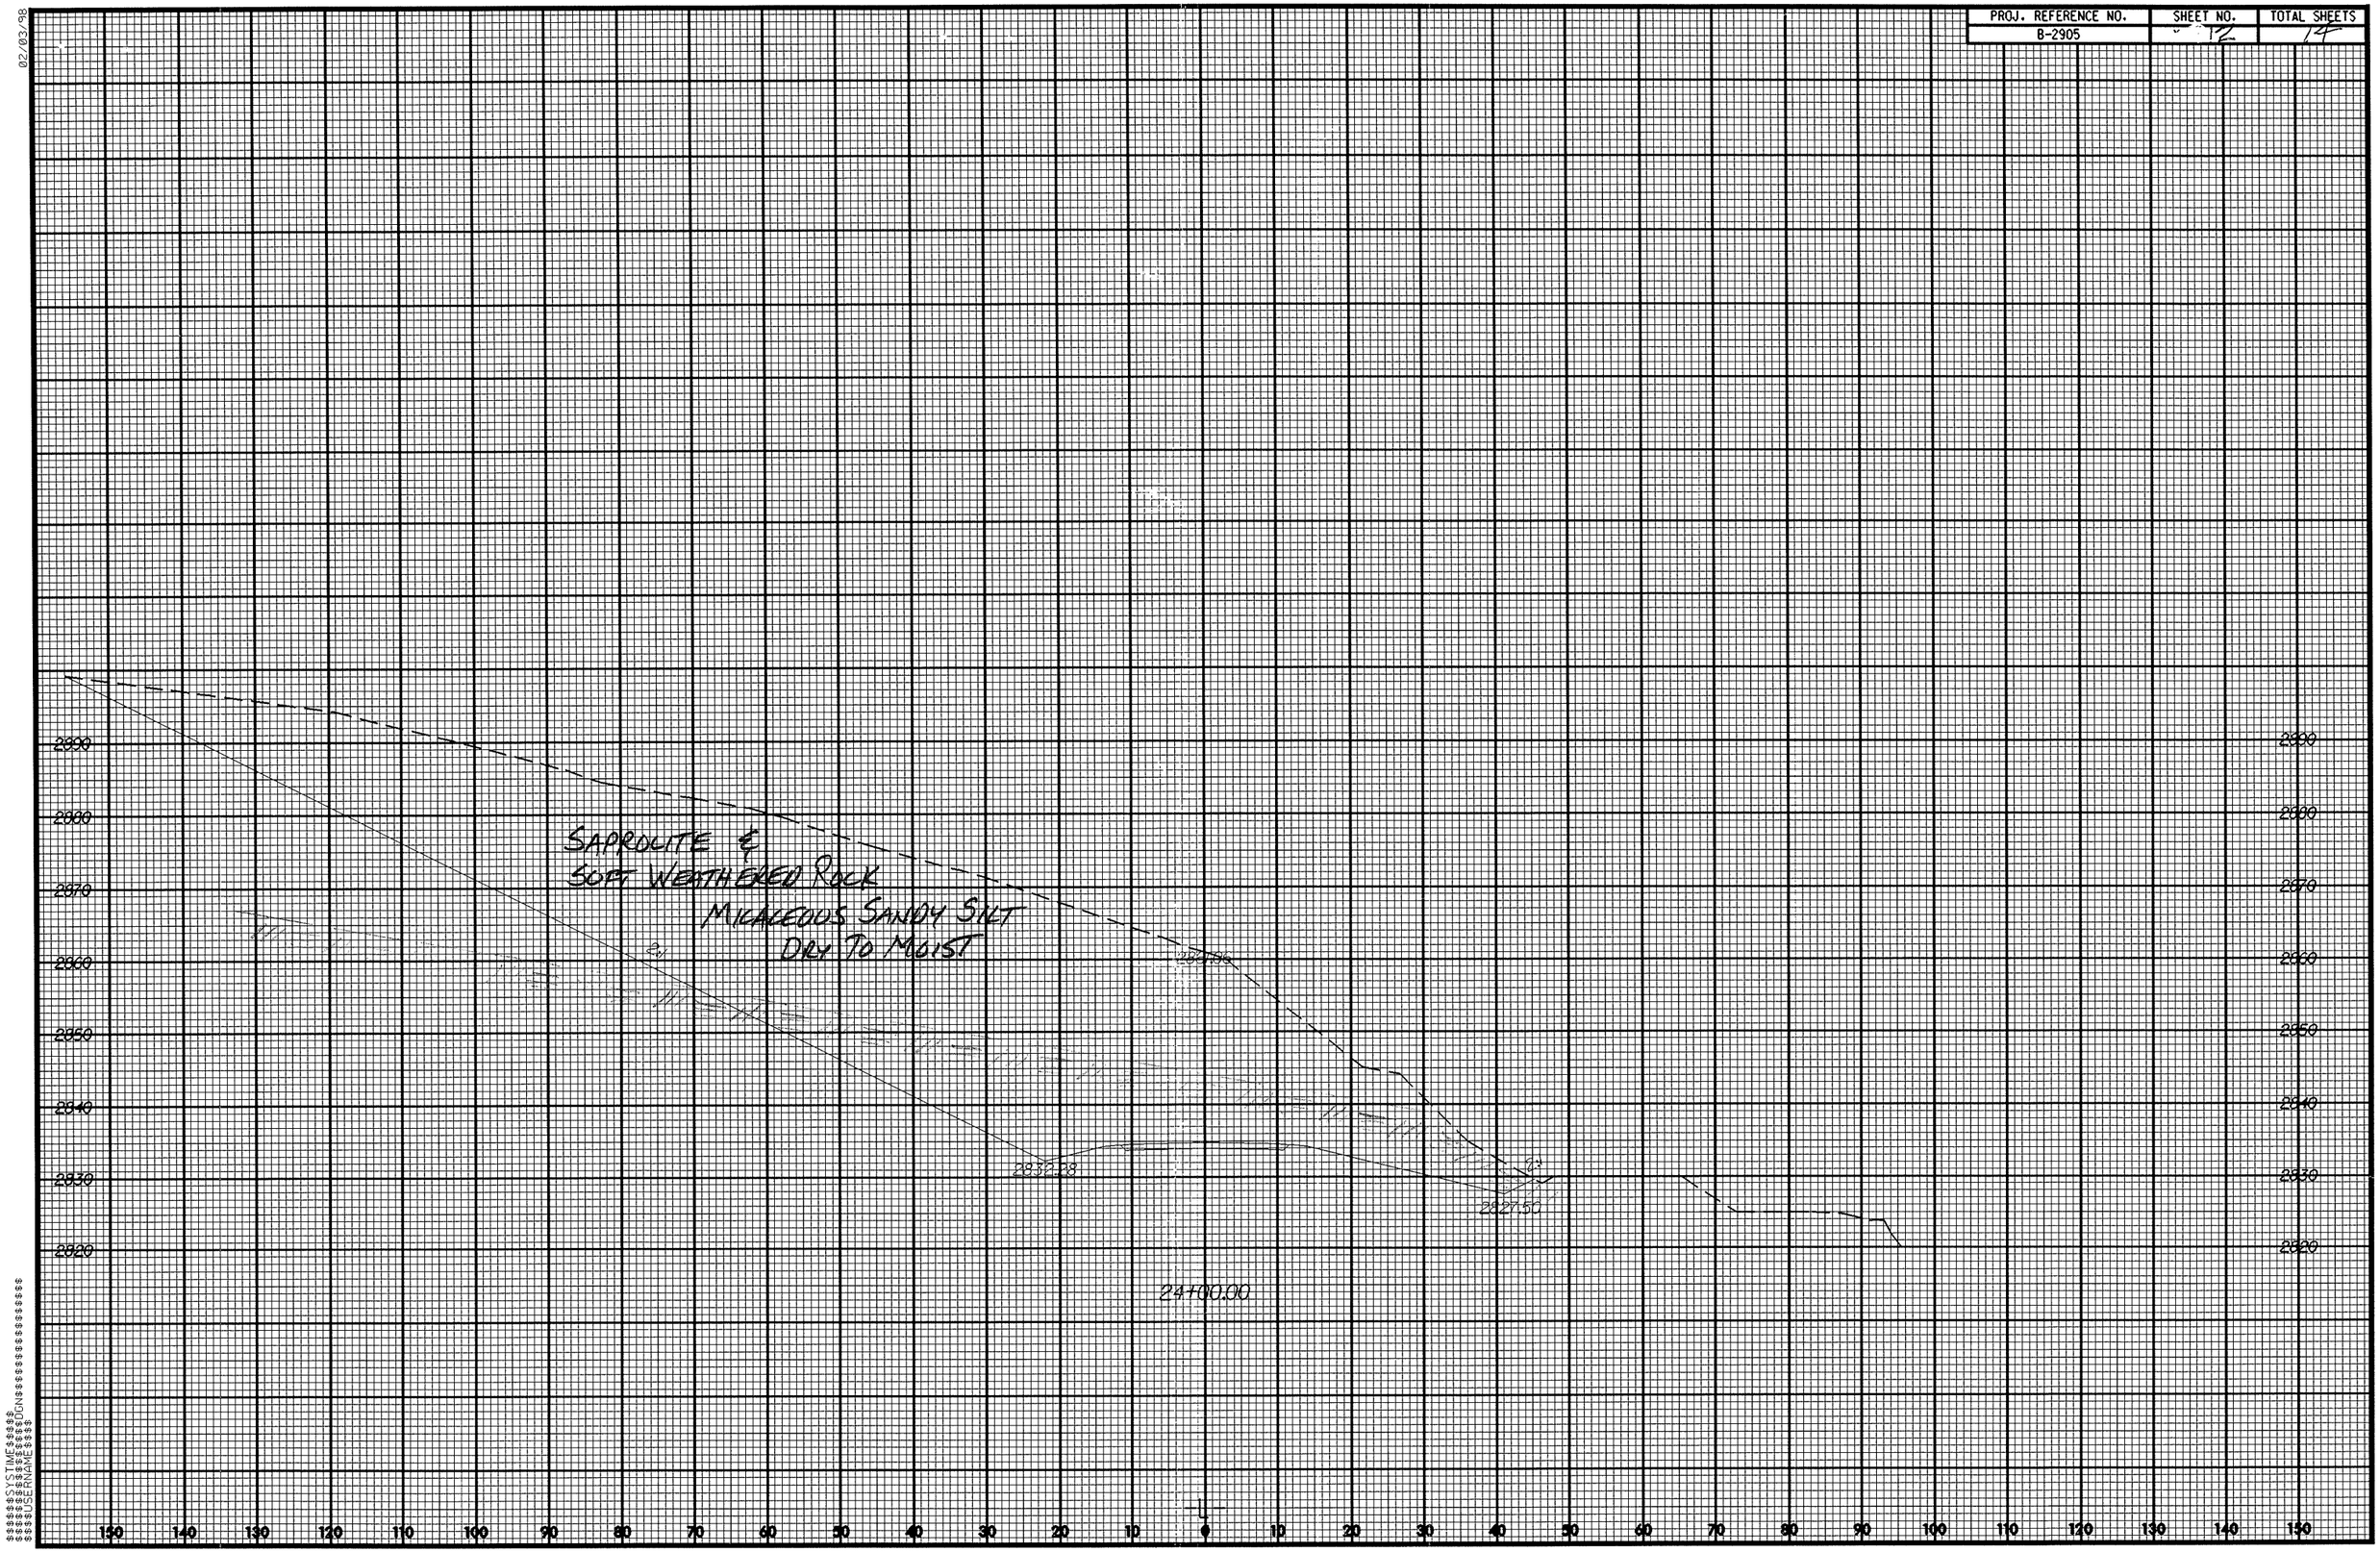

02/03/98
$$$$$$SYSTIME$$$$
$$$$$$SCREEN$$$$
$$$$$$USERNAME$$$$