PROJ. REFERENCE NO.	SHEET NO.	TOTAL SHEETS
B-2905	11	14

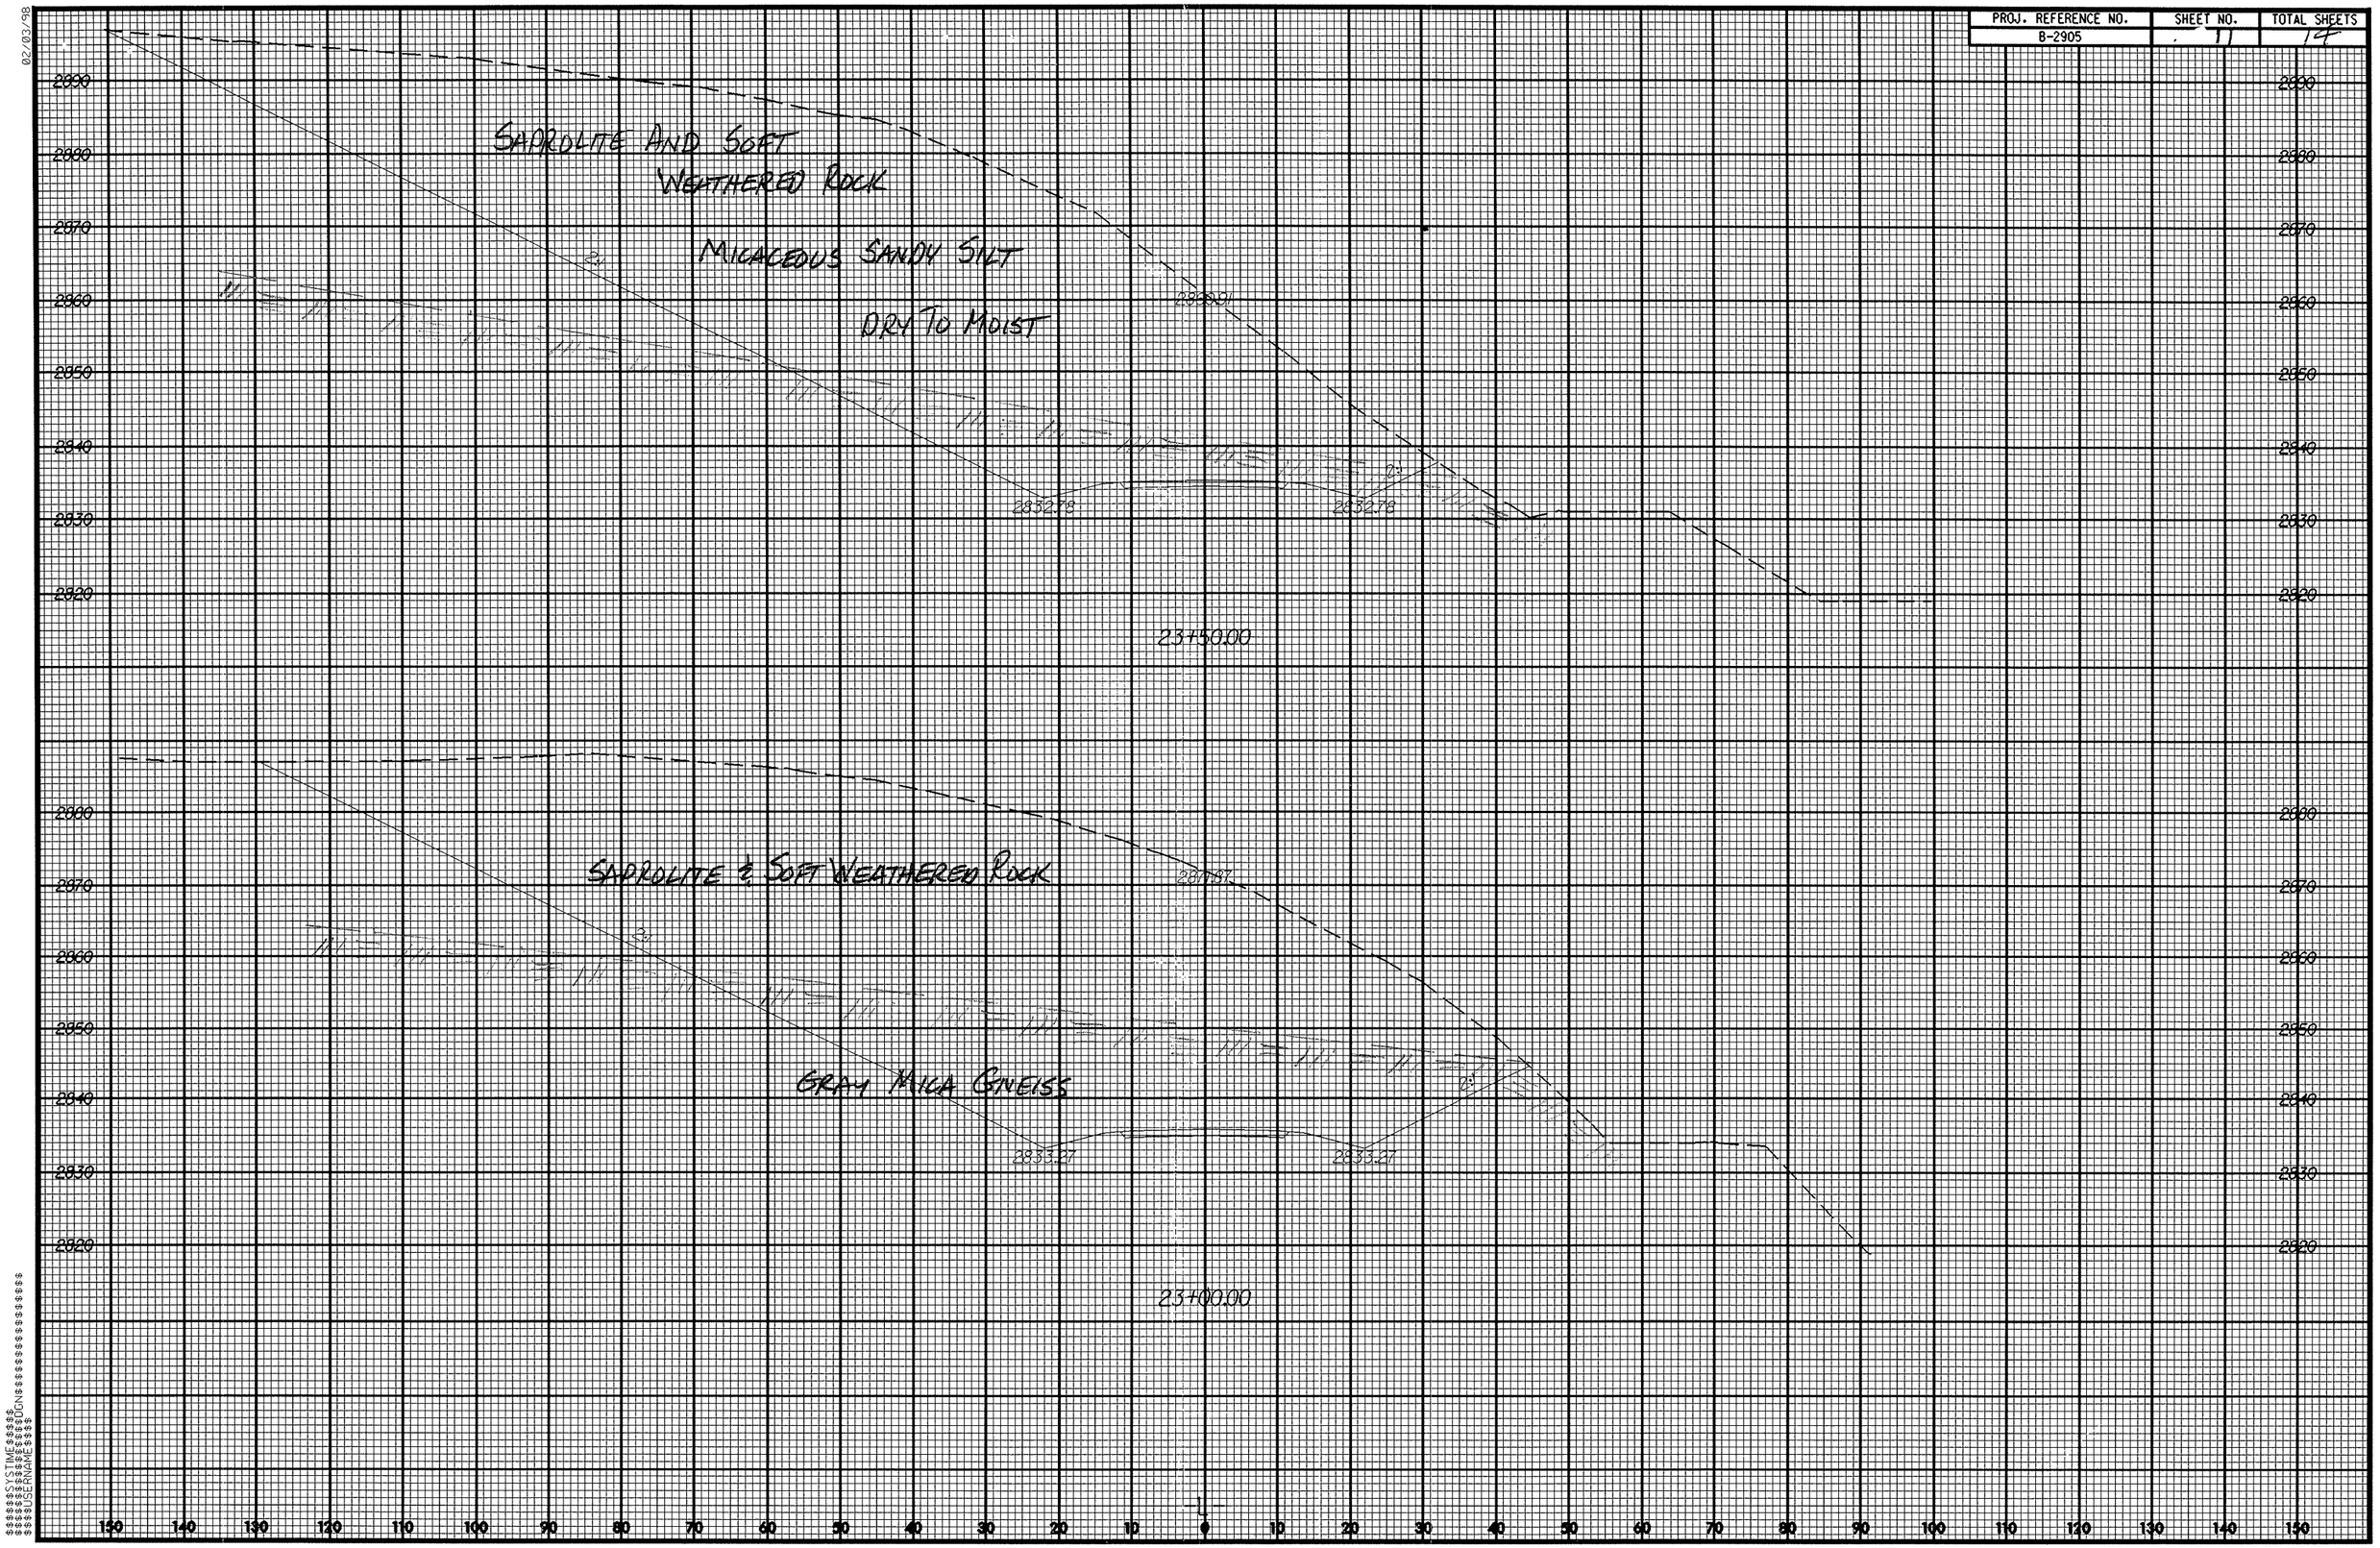

02/03/98
$$$$$$$SYSTIME$$$$$
$$$$$$USERNAME$$$$$
$$$$$$$