PROJ. REFERENCE NO.	SHEET NO.	TOTAL SHEETS
B-2905	7	

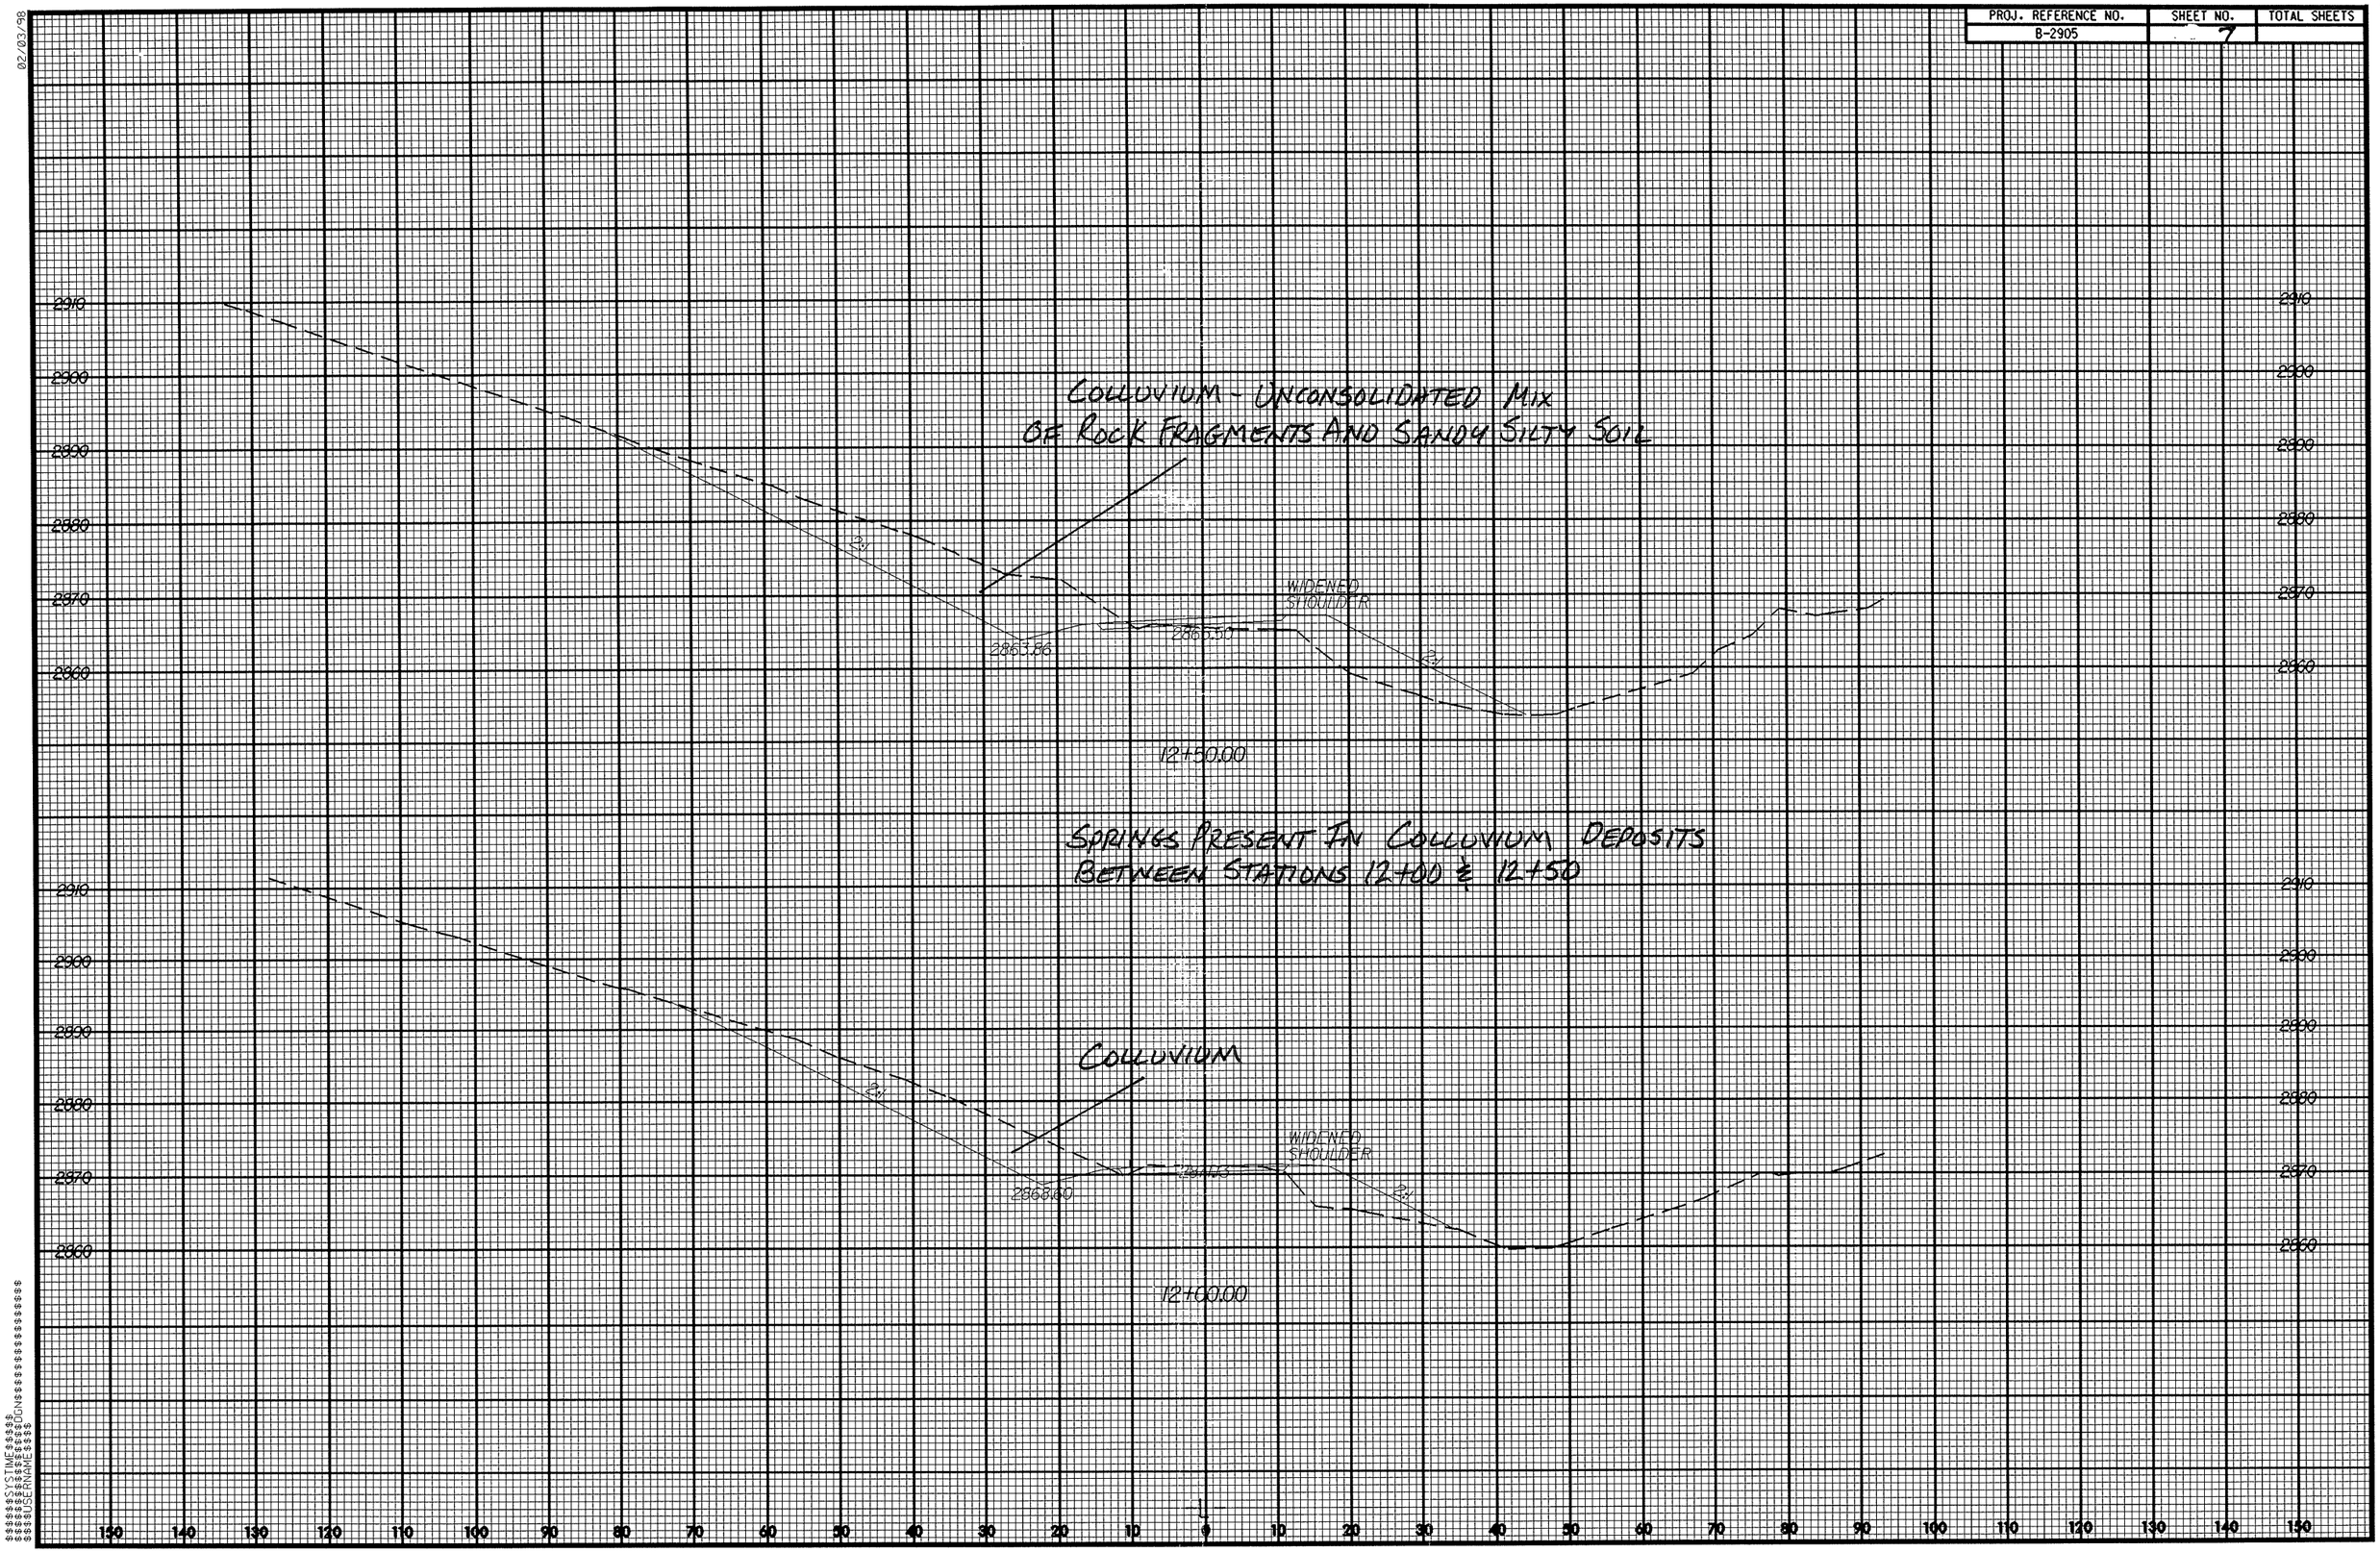

02/03/98

$$$$$$$$CYCTNUF$$$$$$$$
$$$$$$$$DGN$$$$$$$$$$$$$$$$
$$$$$$$$DLEFRNAME$$$$$$$$