8/23/99

0 10	PROJ. REFERENCE NO.	SHEET NO.
	B-2905	X-17

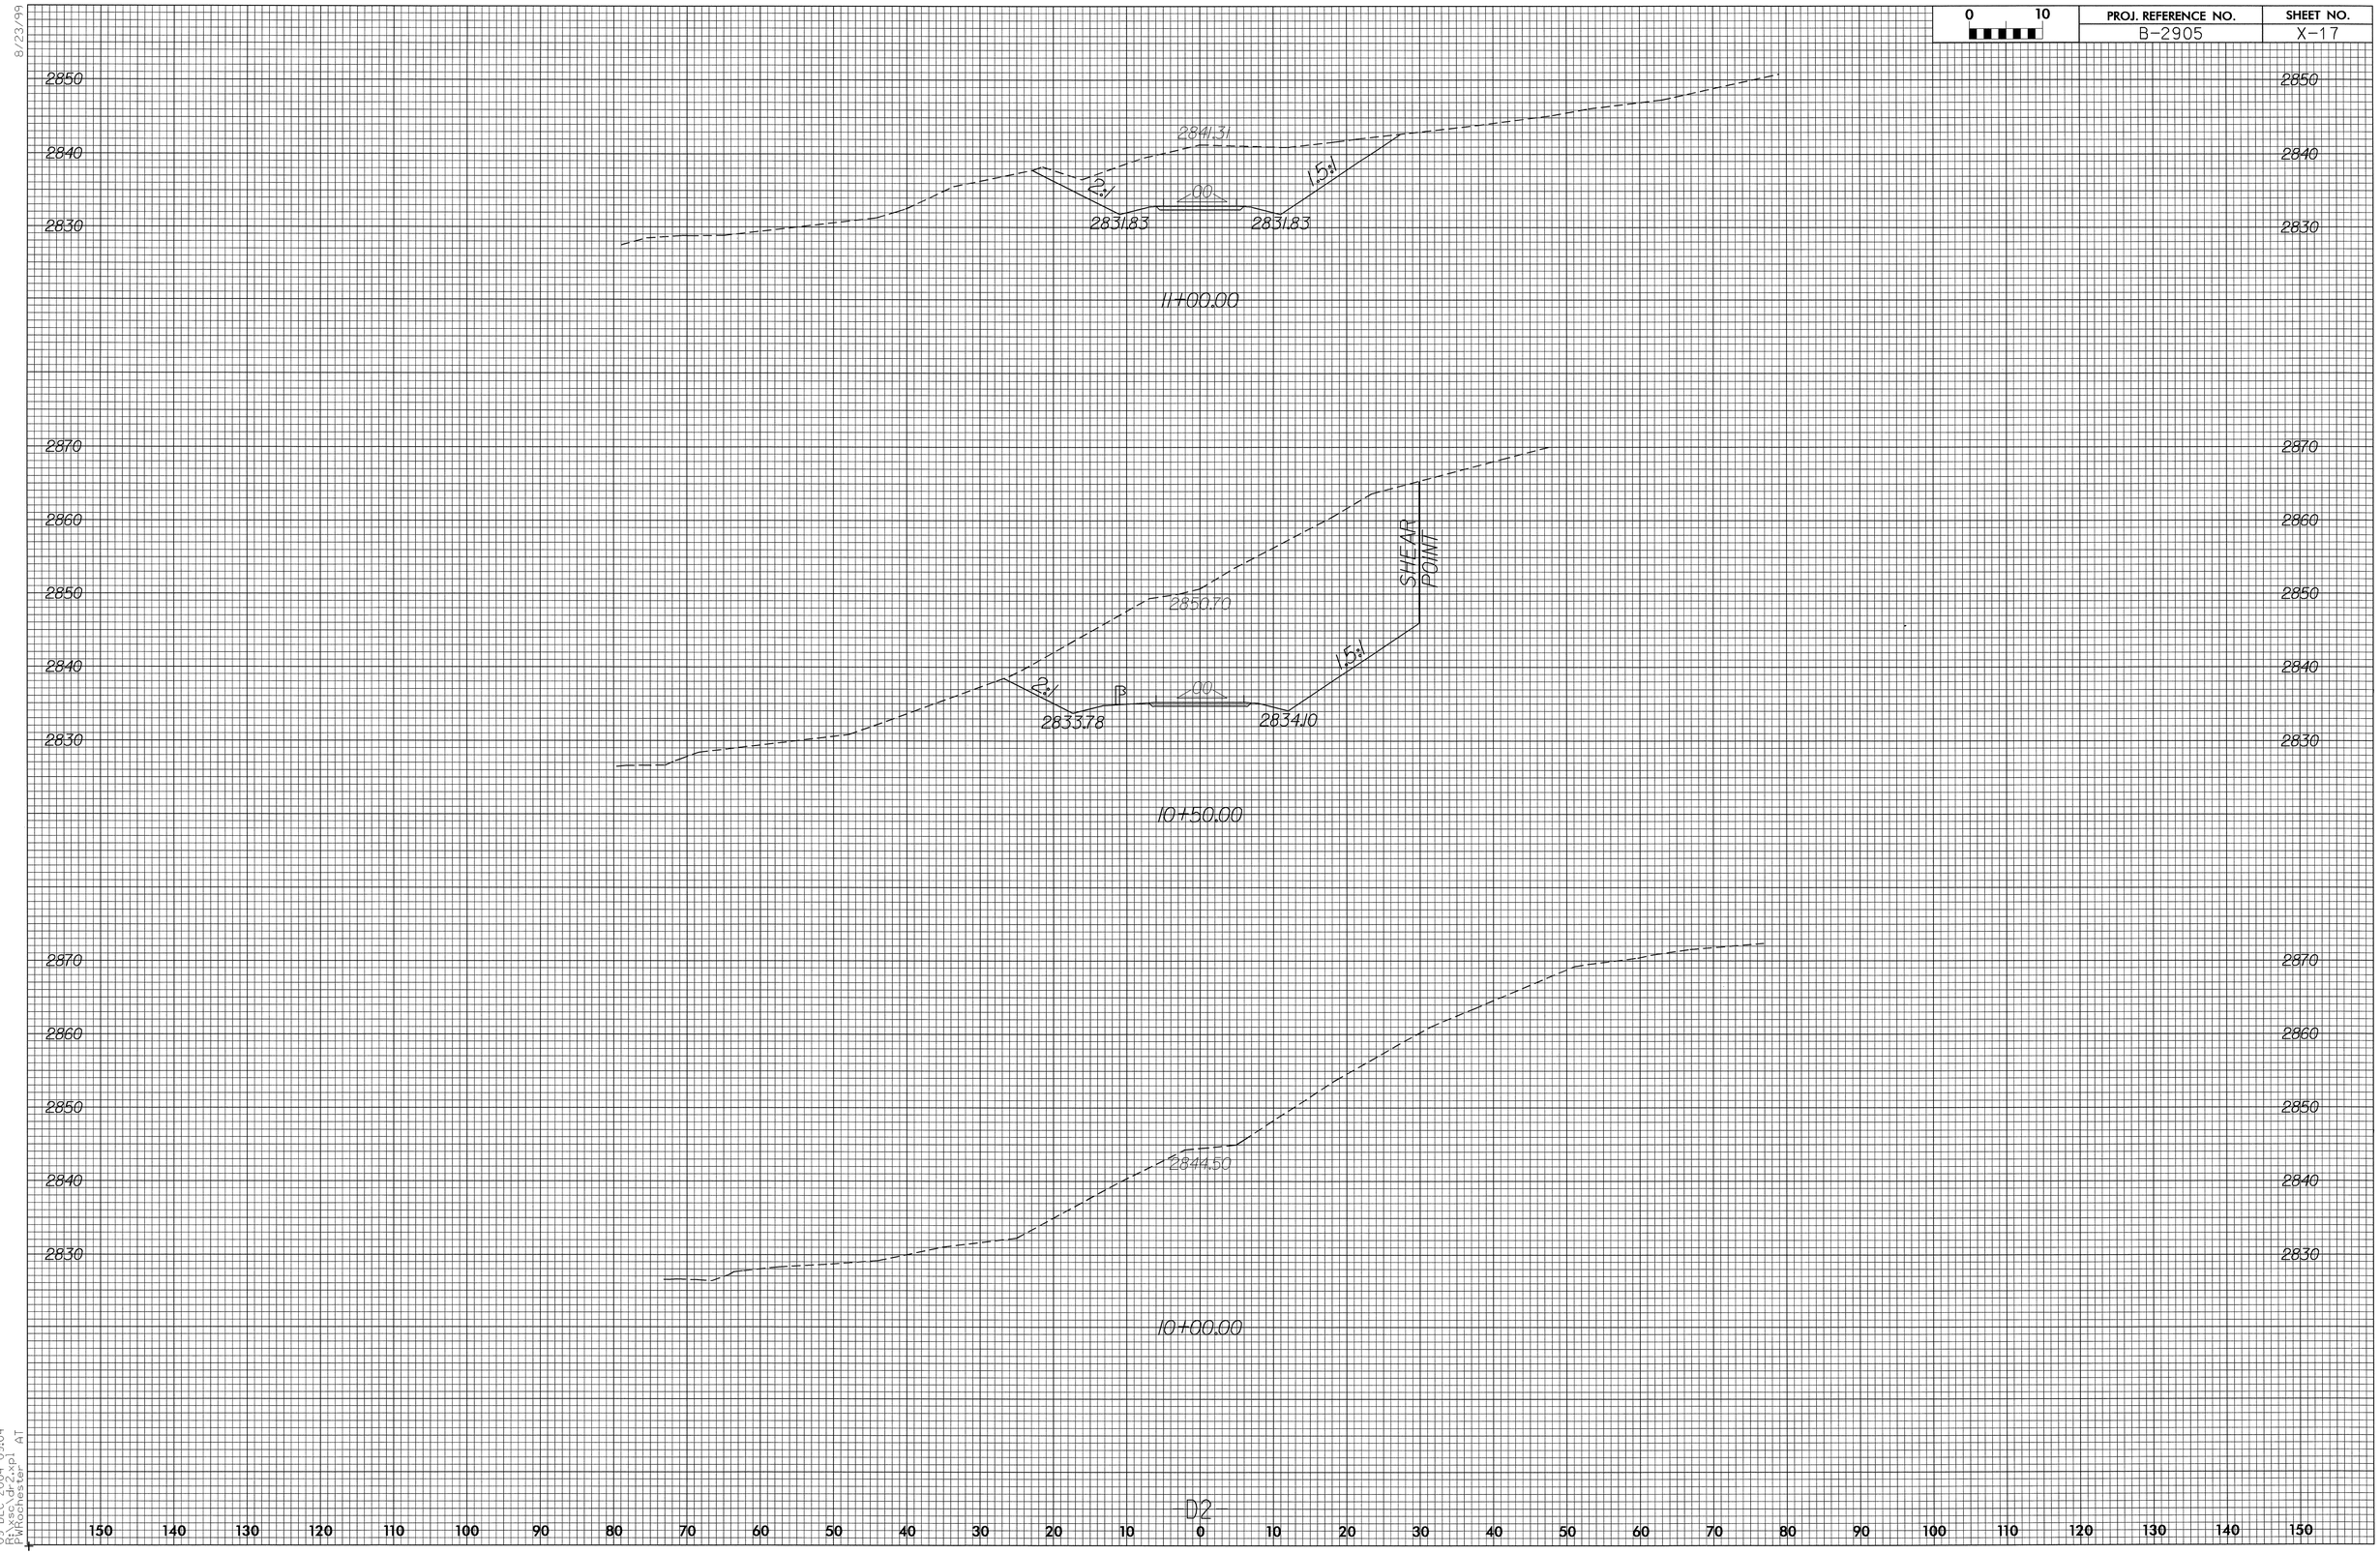

09-DEC-2004 09:04
R:\xsc\dr2.xpl AT
WHOCHESTER