8/23/99

0 10	PROJ. REFERENCE NO.	SHEET NO.
	B-2905	X-15

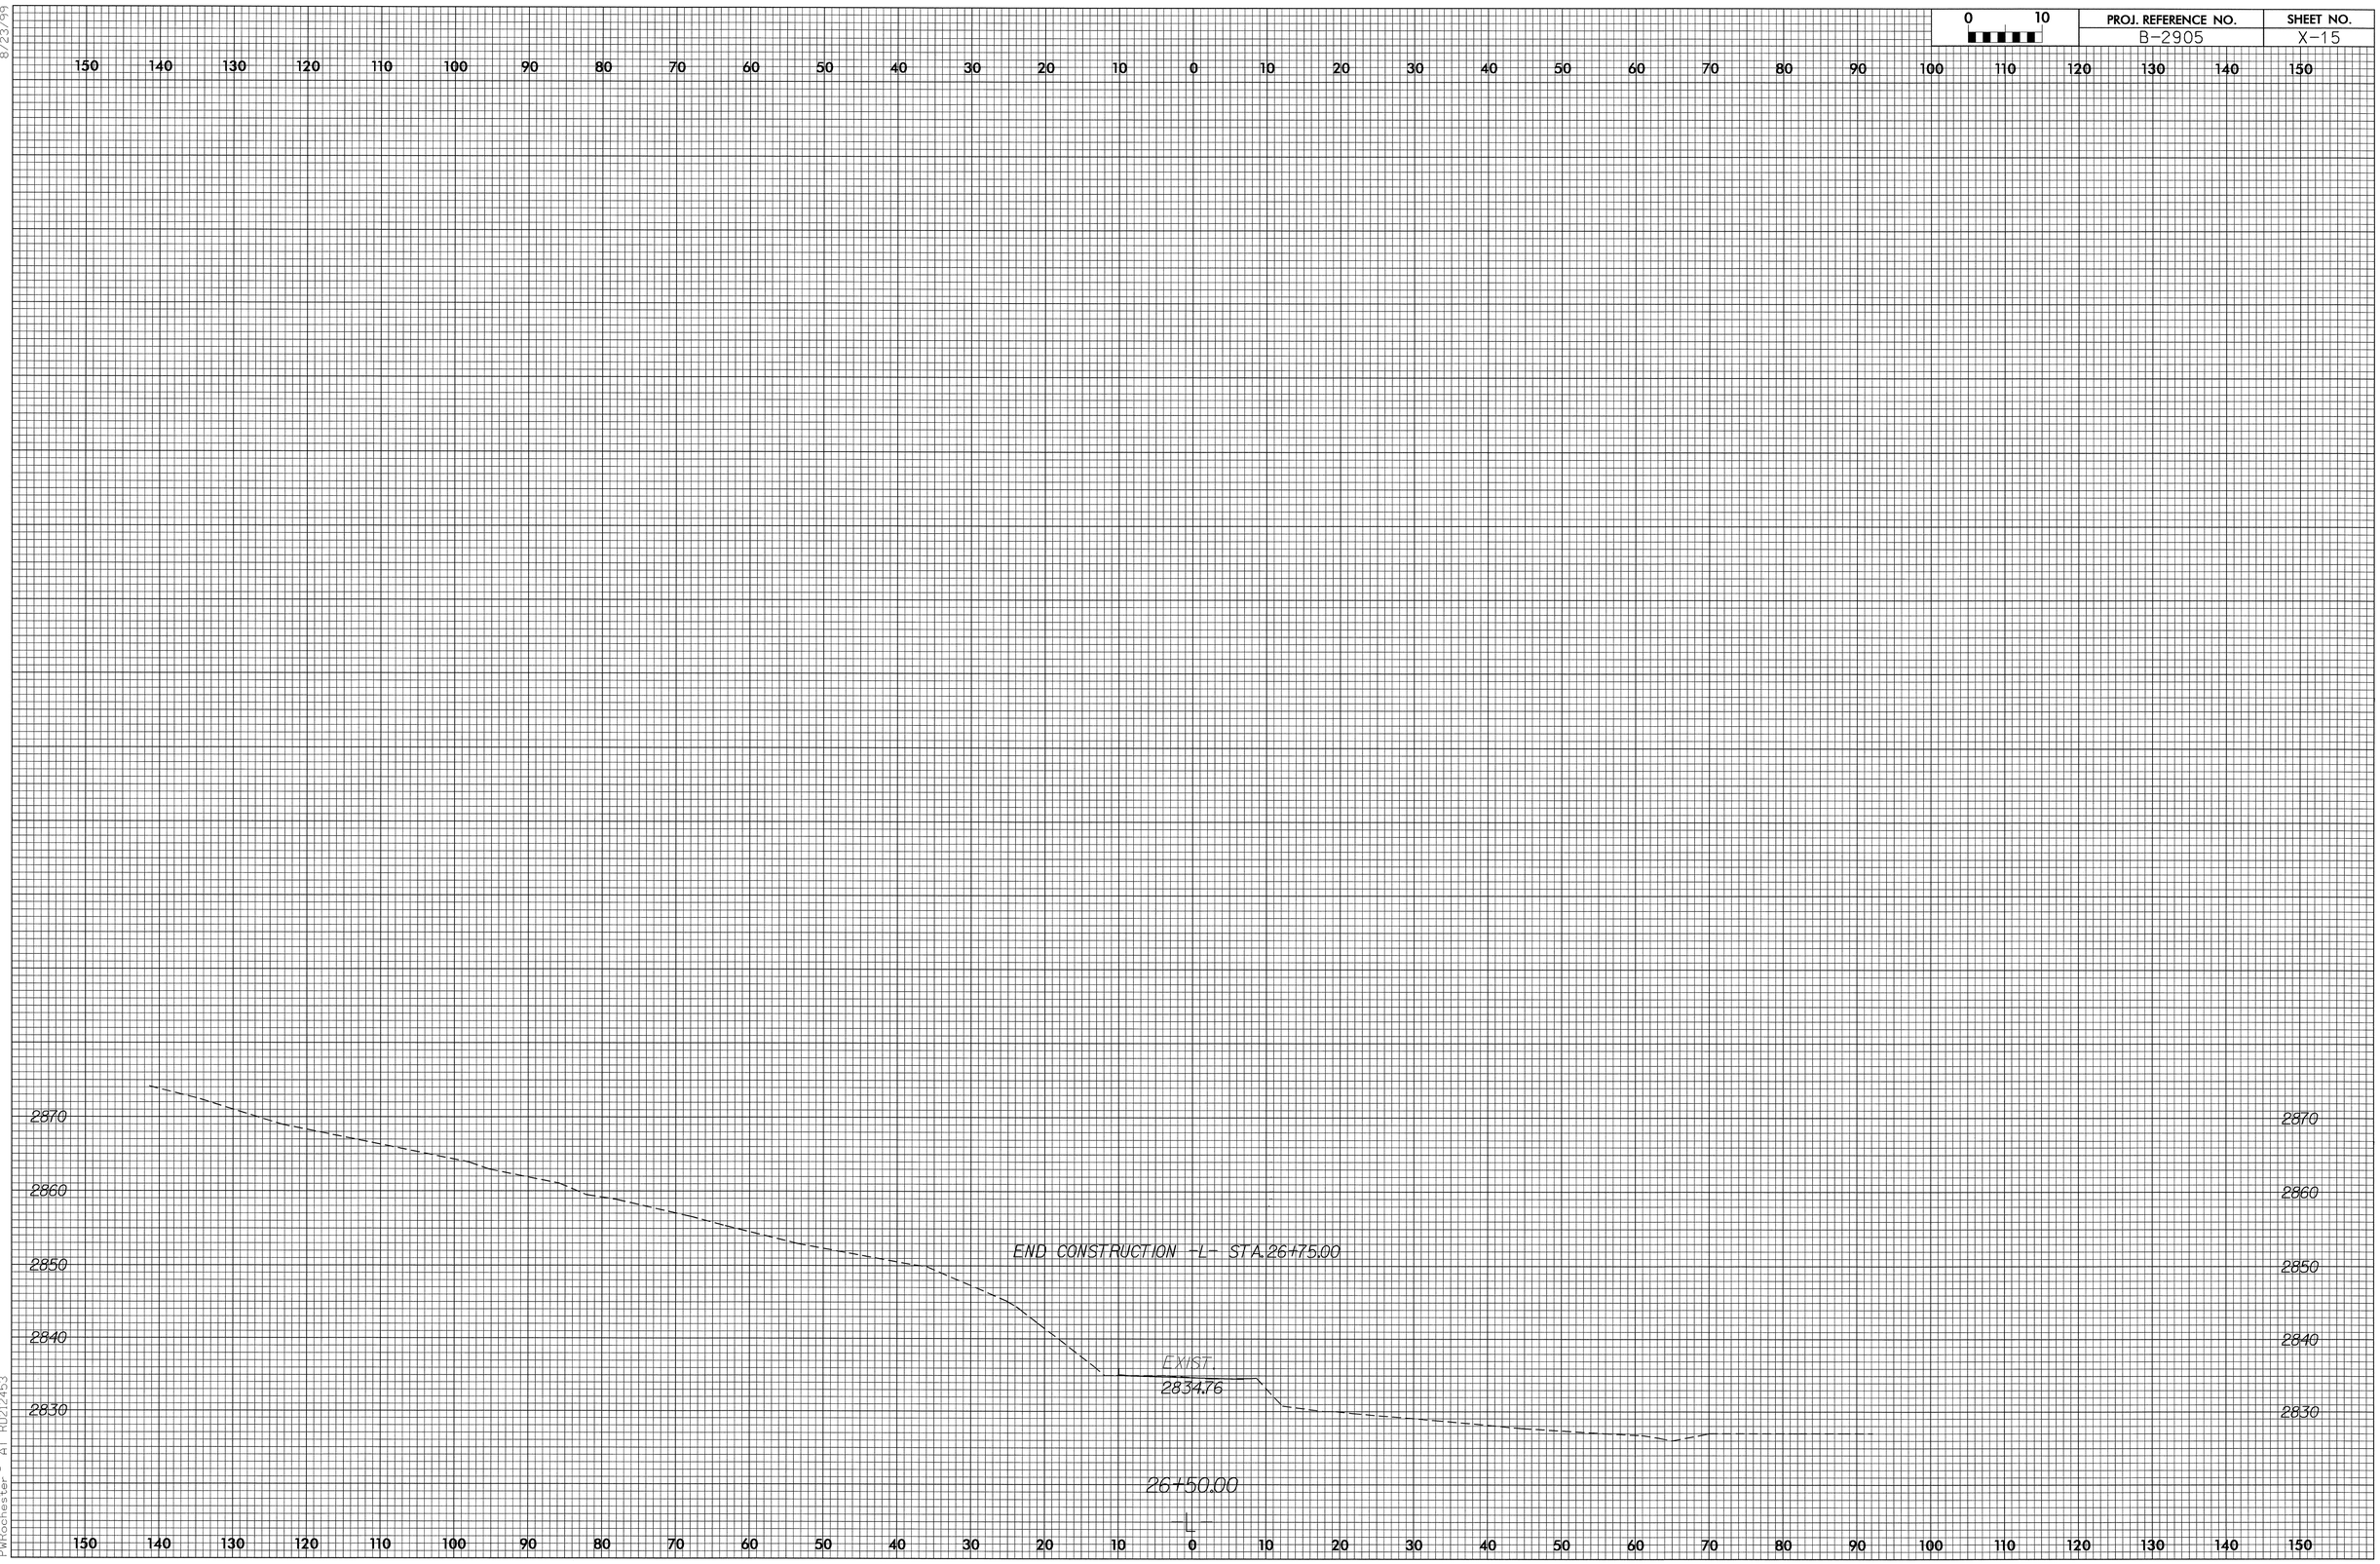

09-DEC-2004 09:05
R:\xsc\1xpl.dgn
PWRochester AT RD212453