PROJ. REFERENCE NO.	SHEET NO.
B-2905	X-4

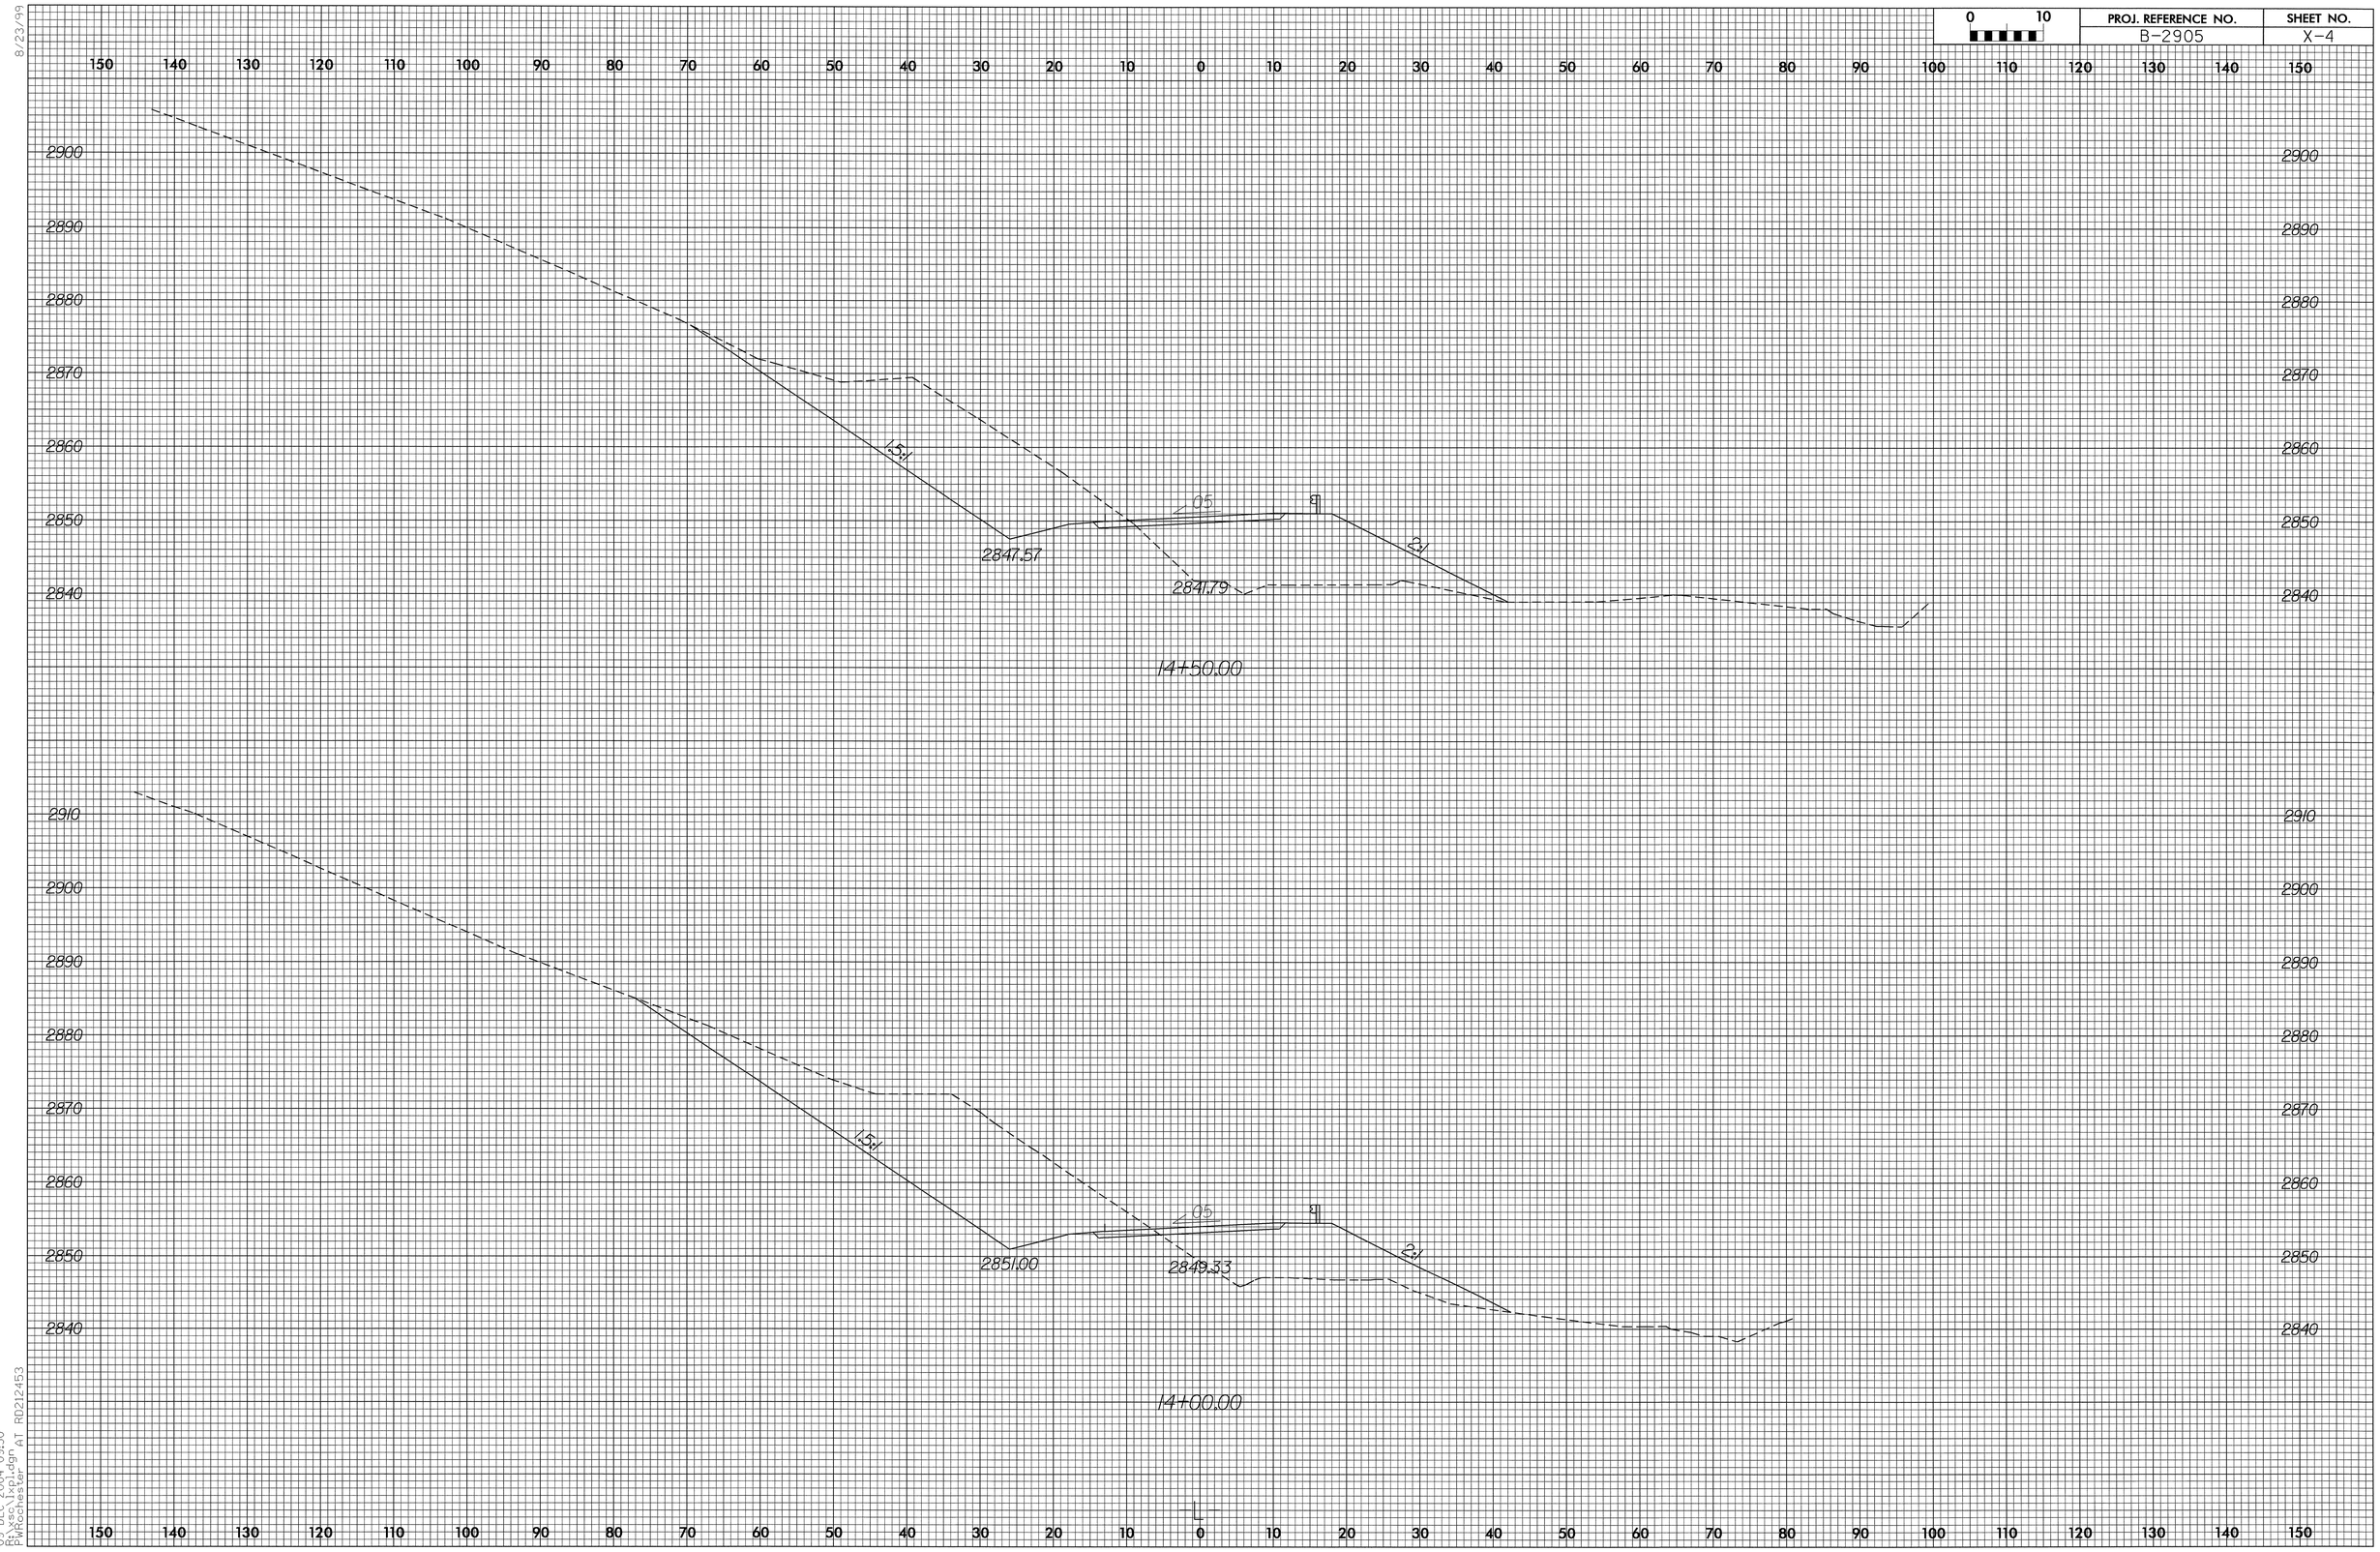

8/23/99

09-DEC-2004 09:30
R:\xsc\lxpl.dgn
PWRochester AT RD212453